


LEGENDA

 AREA DI LAVORO

INGEGNERIE TOSCANE

Area Territoriale A.T.O. n. 2
56121 PISA - Loc. OPIGALETTO
Via A. Bellandi, 1
tel. 050/942423 - fax 050/942400

ACQUE S.p.A.

Ufficio e Sede amministrativa:
56121 PISA - Loc. OPIGALETTO
Via A. Bellandi, 1
tel. 050/942423 - fax 050/942400
Sede Legale: 50053 ENFOLCI (PI) Via Garibaldi, 1

COMUNE DI PONTEDERA
Provincia di Pisa



RIORGANIZZAZIONE DELLA DEPURAZIONE CIVILE E INDUSTRIALE ZONA VALDERA
PROGETTO COLLETTORE FOGNARIO FORNACETTE - PONTEDERA

ELABORATO
8e.5

PLANIMETRIA AREE DI CANTIERE
INCROCIO VIALE AMERICA-SP23 DI GELLO

Data :
Agosto 2014

Scala:
1:2.000

Committente:
Dott. Ing. Roberto CECCHINI

Il progettista:
Dott. Ing. Giovanni SIMONELLI
Geom. Luca IACOPINI


Il responsabile di commessa:
Geom. Claudio LASTRAIOLI

Collaboratori tecnici:
Dott. Ing. David FATTORINI
Dott. Ing. Luisa BRACCESI

Indice rev.	Data	Oggetto	Controllato	Approvato

La proprietà del presente elaborato è tutelata a termini di legge. E' vietato quindi usarlo, modificarlo, renderlo noto a terzi.

VIABILITA' ALTERNATIVA
DOVRANNO USUFRUIRE DELLA VIABILITA' ALTERNATIVA GLI AUTOMOBILISTI PROVENIENTI DA:
- FORNACETTE PER ANDARE IN DIREZIONE VIALE AMERICA E PONSACCO;
- VIALE AMERICA PER ANDARE IN DIREZIONE PONTEDERA E FORNACETTE;
- PONTEDERA PER ANDARE IN DIREZIONE VIALE AMERICA.

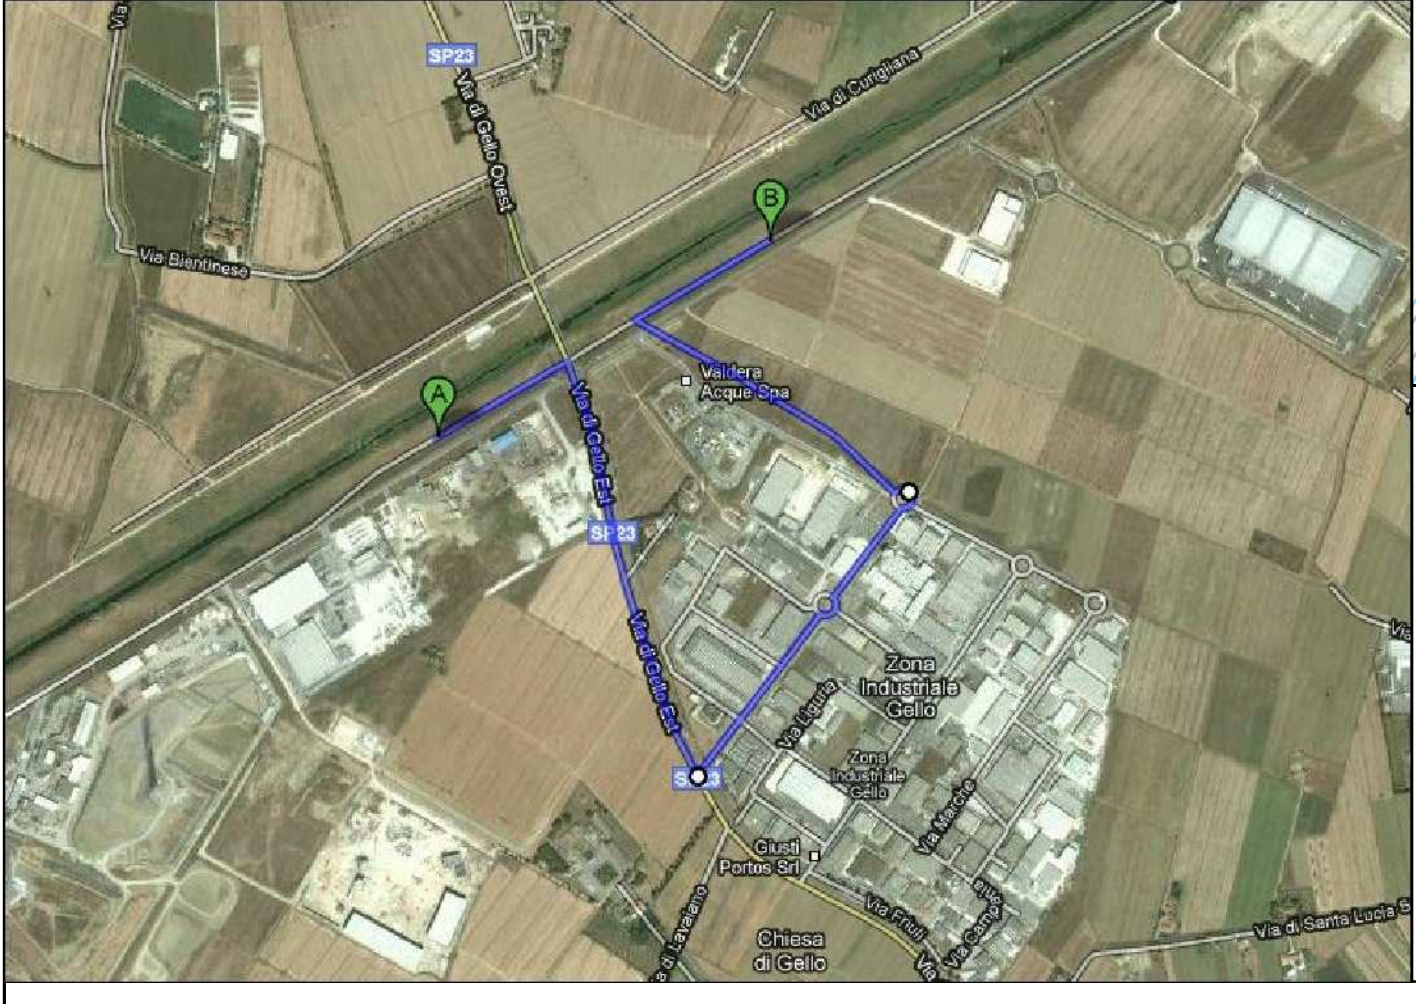

- RACCOMANDAZIONI PER L'IMPRESA**
- IL CANTIERE DOVRÀ SEMPRE ESSERE DELIMITATO CON TRANSENNATURA CONTINUA;
 - DOVRÀ ESSERE APOSTA LA NECESSARIA CARTELLONISTICA DI SEGNALEZIONE DEL CANTIERE E DI REGOLAMENTAZIONE DEL TRAFFICO VEICOLARE;
 - LA REGOLAMENTAZIONE DEL TRAFFICO VEICOLARE DOVRÀ ESSERE CONCORDATA CON LA POLIZIA MUNICIPALE;
 - DOVRÀ SEMPRE ESSERE GARANTITO L'ACCESSO PEDONALE ALLE ABITAZIONI E ALLE UNITÀ COMMERCIALI