


**COMUNI DI S. MARIA A MONTE E
CASTELFRANCO DI SOTTO**
Provincia di Pisa

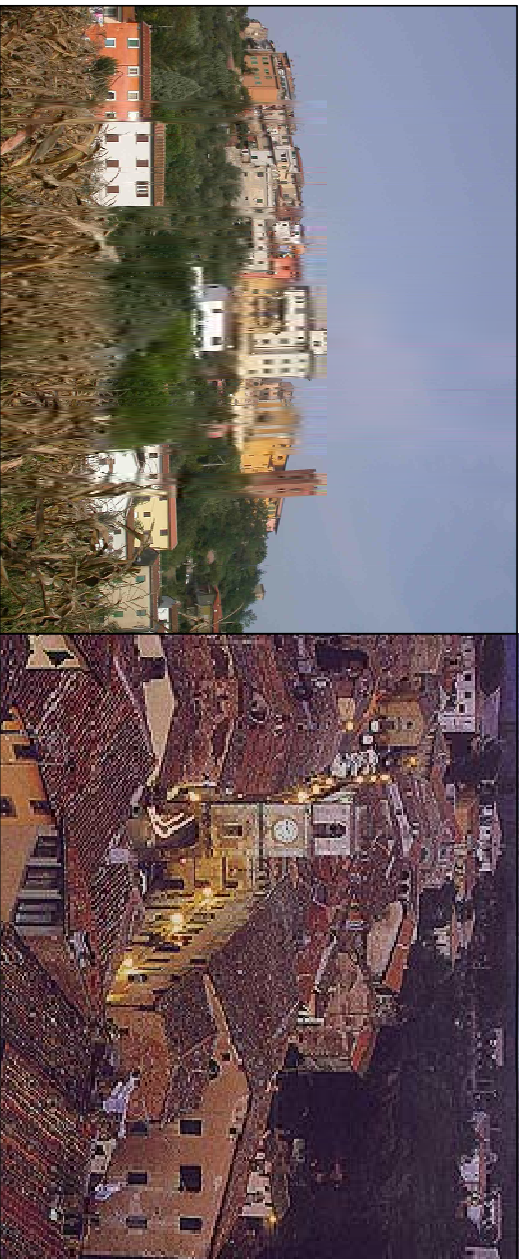

**PROGETTO PER IL COLLEGAMENTO DEL
SISTEMA FOGNARIO DI S. MARIA A MONTE CON
IL DEPURATORE DI CASTELFRANCO
IL STRALCIO**

Tavola 08f	PIANO PARTICELLARE D'ESPRORIO FOGLIO DI MAPPA CATASTALE 38 DEL COMUNE DI SANTA MARIA A MONTE	
	Data : Settembre 2014	Scala : 1: 2000




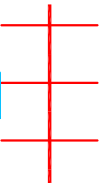



<i>Committente:</i> Dott. Ing. Roberto CECCHINI	<i>Progettisti:</i> Dott. Ing. Giovanni SIMONELLI Geom. Luca IACOPINI
<i>Responsabile di Commessa:</i> Geom. Claudio LASTRAIOLI	<i>Collaboratori tecnici:</i> Dott. Ing. David FATTORINI

Indice rev.	Data	Oggetto	Controllo	Approvato
REV. 0	18/03/2010	Approvazione progetto definitivo con Conferenza Servizi	Iacopini	Simonelli
REV. 1	Giugno 2011	Prima emissione progetto esecutivo	Iacopini	Simonelli
REV. 2	Luglio 2012	Emissione progetto esecutivo	Iacopini	Simonelli
REV. 3	02/2013	Affidamento lavori - I STRALCIO- Ponticelli	Iacopini	Simonelli
REV. 4	02/2014	Emissione progetto esecutivo - II STRALCIO	Iacopini	Simonelli
REV. 5	09/2014	Revisione progetto esecutivo - II STRALCIO	Iacopini	Simonelli

ELABORATO GRAFICO 28

SANTA MARIA A MONTE FOGLIO 38

LEGENDA:

- | | |
|---|---|
| Servitù Definitiva |  |
| Occupazione Temporanea |  |
| Limite foglio di mappa Catasto Terreni |  |
| Limite Comune |  |
| Stazioni sollevamento esistenti da attrezzare |  |
| Stazioni sollevamento nuove |  |
| Arete da espropriare |  |

