

**COMUNI DI S. MARIA A MONTE E
CASTELFRANCO DI SOTTO**
Provincia di Pisa



**PROGETTO PER IL COLLEGAMENTO DEL
SISTEMA FOGNARIO DI S. MARIA A MONTE CON
IL DEPURATORE DI CASTELFRANCO
II STRALCIO**

Tavola 12i	ATTRAVERSAMENTO FOSSO DI CONFINO INTERVENTO 9 - TAV.12	
	Data : Settembre 2014	Scale : 1:100/2000

<i>Completante:</i> Dott. Ing. Roberto CECCHINI	<i>Progettisti:</i> Dott. Ing. Giovanni SIMONELLI Geom. Luca IACOPINI
<i>Responsabile di Commissari:</i> Geom. Claudio LASTRAIOLI	<i>Collaboratori tecnici:</i> Dott. Ing. David FATTORINI

Indice rev.	Data	Oggetto	Capitolo	Approvato
REV. 1	18/03/2010	Primo progetto definitivo con Conferenza Servizi	accipin	Simorell
REV. 1	Giugno 2011	Prima emissione progetto assicurativo	accipin	Simorell
REV. 2	Luglio 2012	Emissione progetto assicurativo	accipin	Simorell
REV. 3	02/2013	Alidamento lavori - I STRALCIO - Partecipazioni	accipin	Simorell
REV. 4	02/2014	Emissione progetto assicurativo - I STRALCIO	accipin	Simorell
REV. 5	09/2014	Revisione progetto assicurativo - II STRALCIO	accipin	Simorell


La proprietà del presente elaborato è tutelata a termini di legge. È vietato quindi usarlo, modificarlo, renderlo noto a terzi.

DOCUMENTAZIONE FOTOGRAFICA




PLANIMETRIA

Scala 1:2000

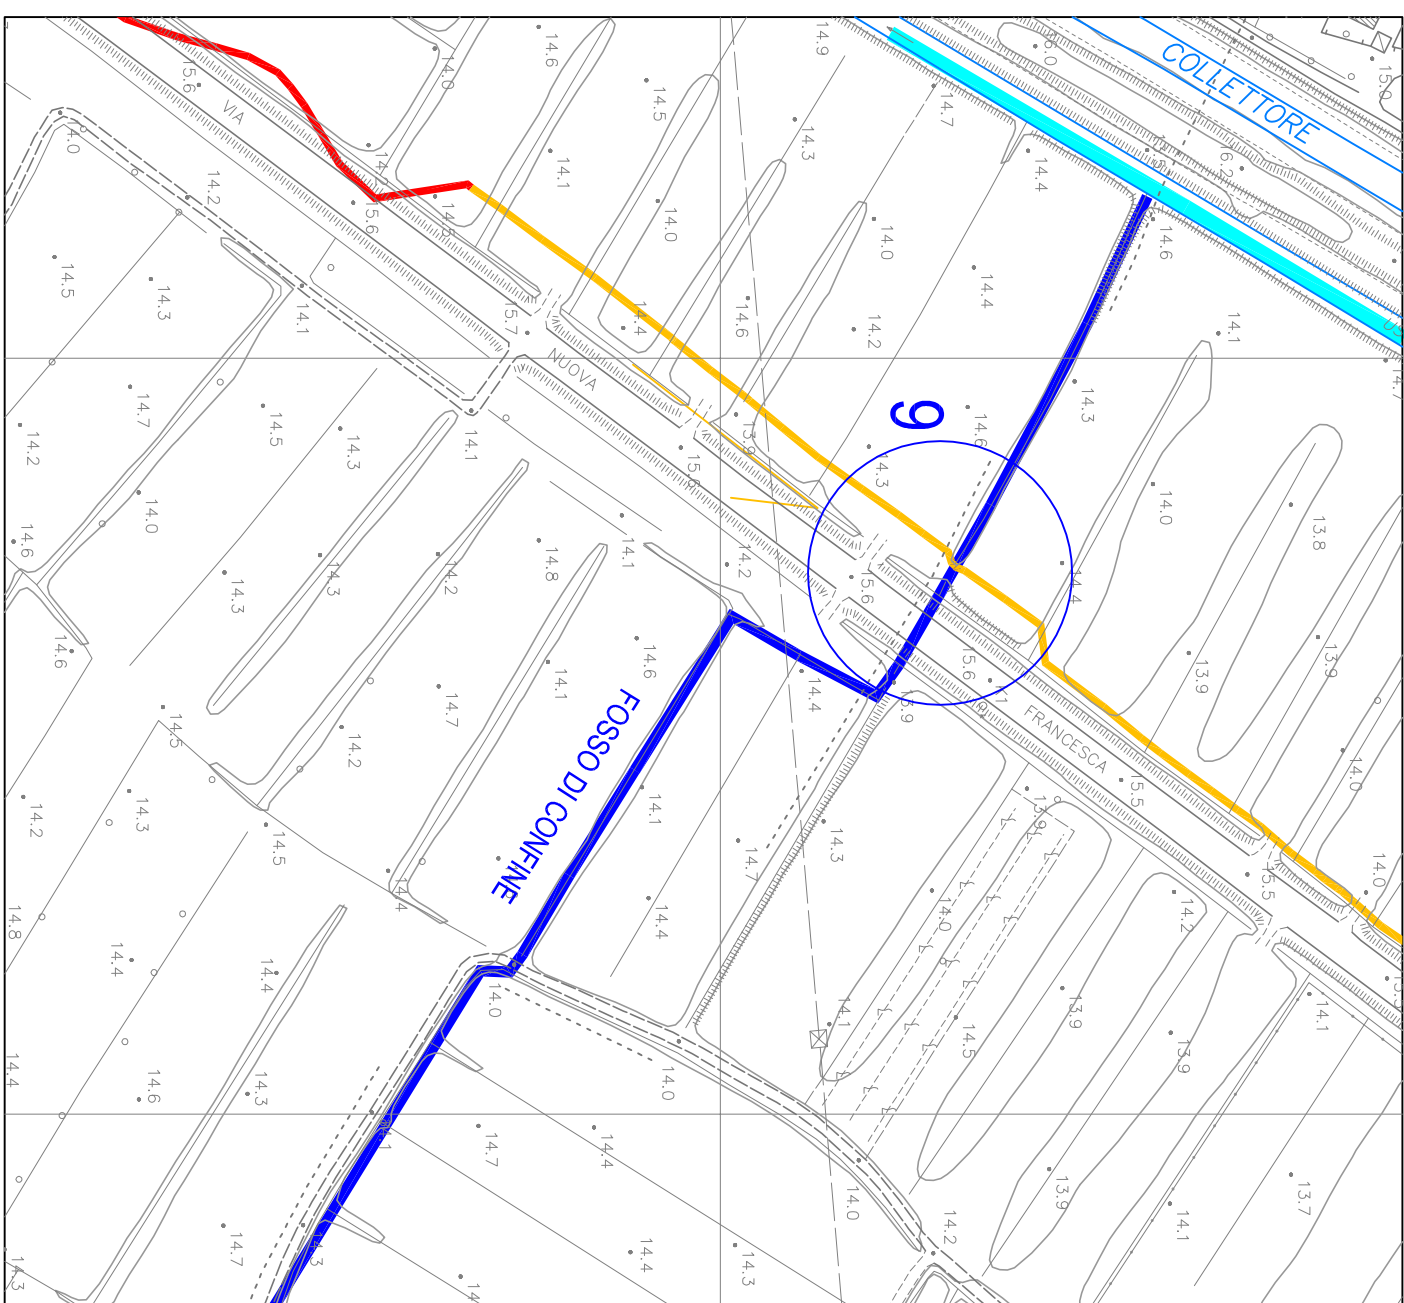


PIANTA
Scala 1:200

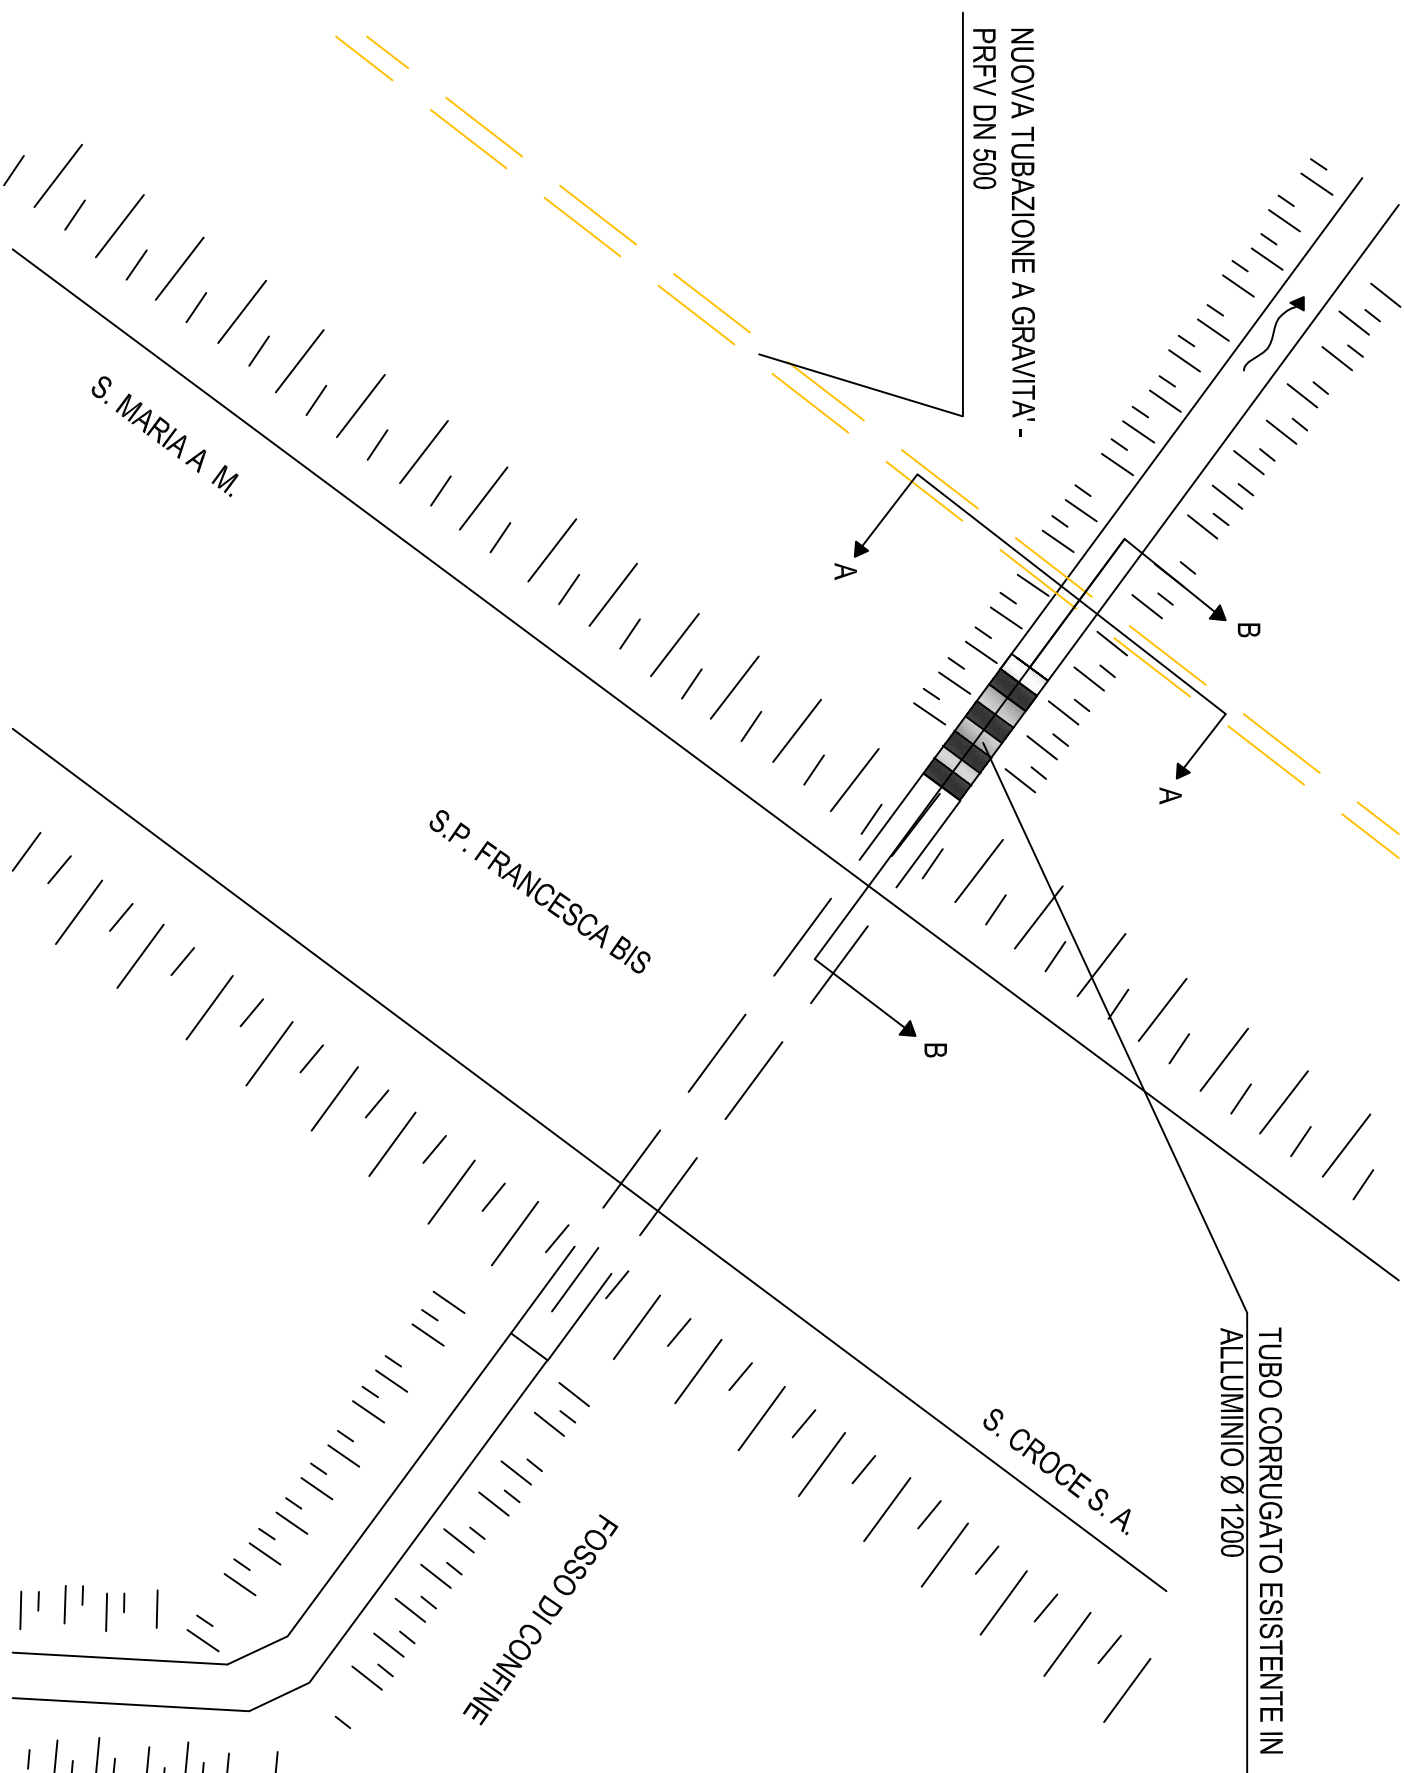

CATASTALE
Scala 1:2000



SEZIONE A - A
Scala 1:100

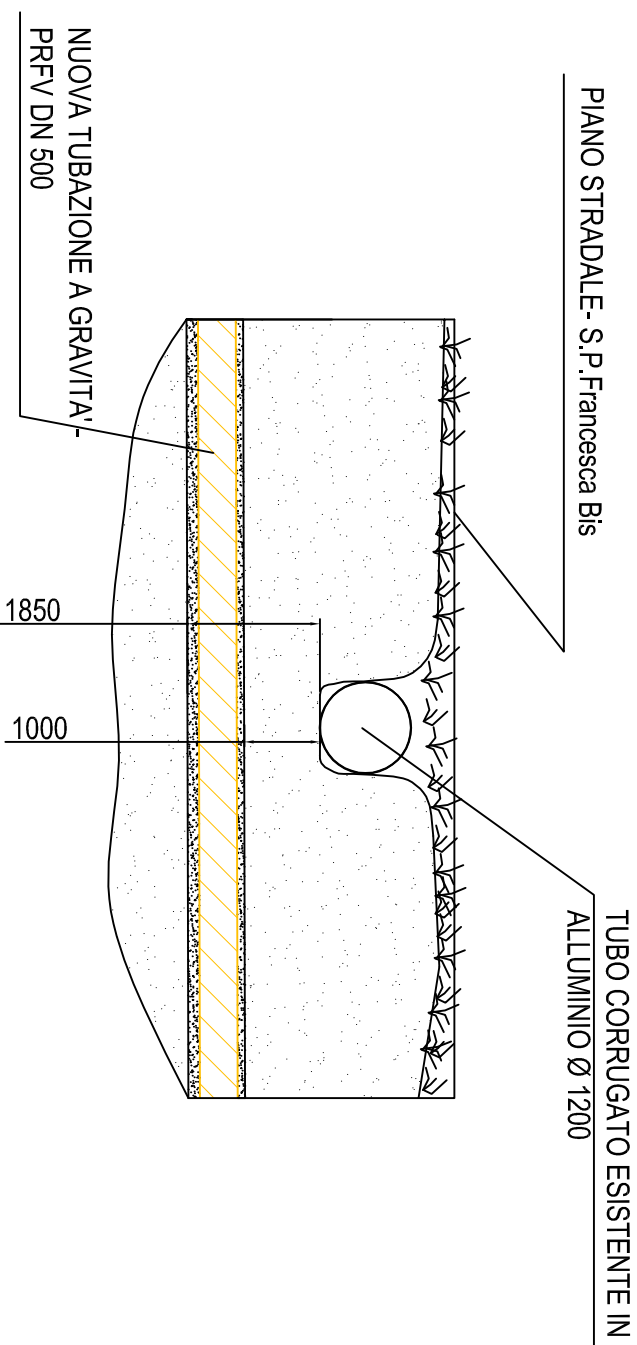

SEZIONE B - B
Scala 1:100

