

COMUNI DI S. MARIA A MONTE E  
CASTELFRANCO DI SOTTO  
Provincia di Pisa



PROGETTO PER IL COLLEGAMENTO DEL  
SISTEMA FOGNARIO DI S. MARIA A MONTE CON  
IL DEPURATORE DI CASTELFRANCO  
II STRALCIO

Tavola	ATTRAVERSAMENTO FOSSO QUARTERONA	Data : Settembre 2014
12h	INTERVENTO 8 - TAV 12	Scala : 1:100/2000


Committente: Dott. Ing. Roberto CECCHINI	Progettisti : Dott. Ing. Giovanni SIMONELLI Geom. Luca IACOPINI
Responsabile di Commessa: Geom. Claudio LASTRAIOLI	Collaboratori tecnici : Dott. Ing. David FATTORINI

Indice rev.	Data	Oggetto	Controllo	Approvato
REV. 0	18/03/2010	Approvazione progetto definitivo con Conferenza Servizi	Iacopini	Simonelli
REV. 1	Giugno 2011	Prima emissione progetto esecutivo	Iacopini	Simonelli
REV. 2	Luglio 2012	Emissione progetto esecutivo	Iacopini	Simonelli
REV. 3	02/2013	Affidamento lavori - I STRALCIO - Ponticelli	Iacopini	Simonelli
REV. 4	02/2014	Emissione progetto esecutivo - II STRALCIO	Iacopini	Simonelli
REV. 5	09/2014	Revisione progetto esecutivo - II STRALCIO	Iacopini	Simonelli


ELABORATO GRAFICO 49

La proprietà del presente elaborato è tutelata a termini di legge. E' vietato quindi usarlo, modificarlo, rivenderlo noto a terzi.


PLANIMETRIA  
Scala 1:2000

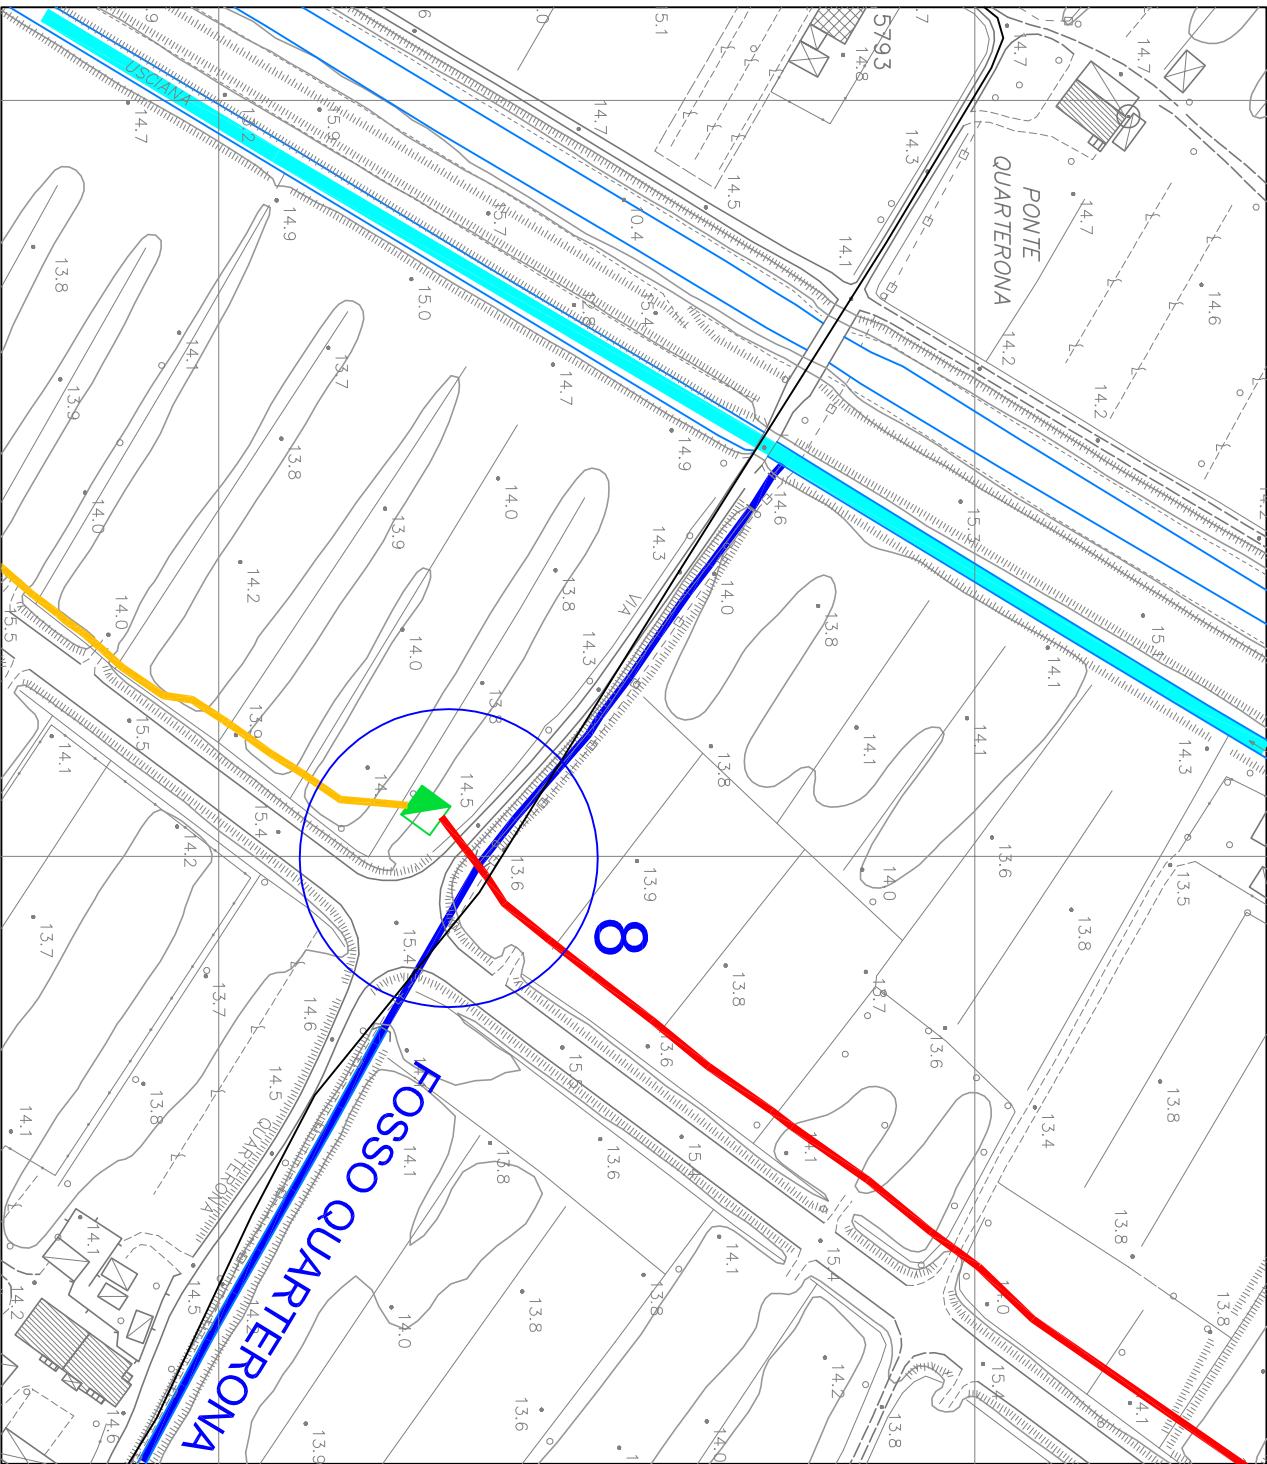


PIANTA  
Scala 1:200

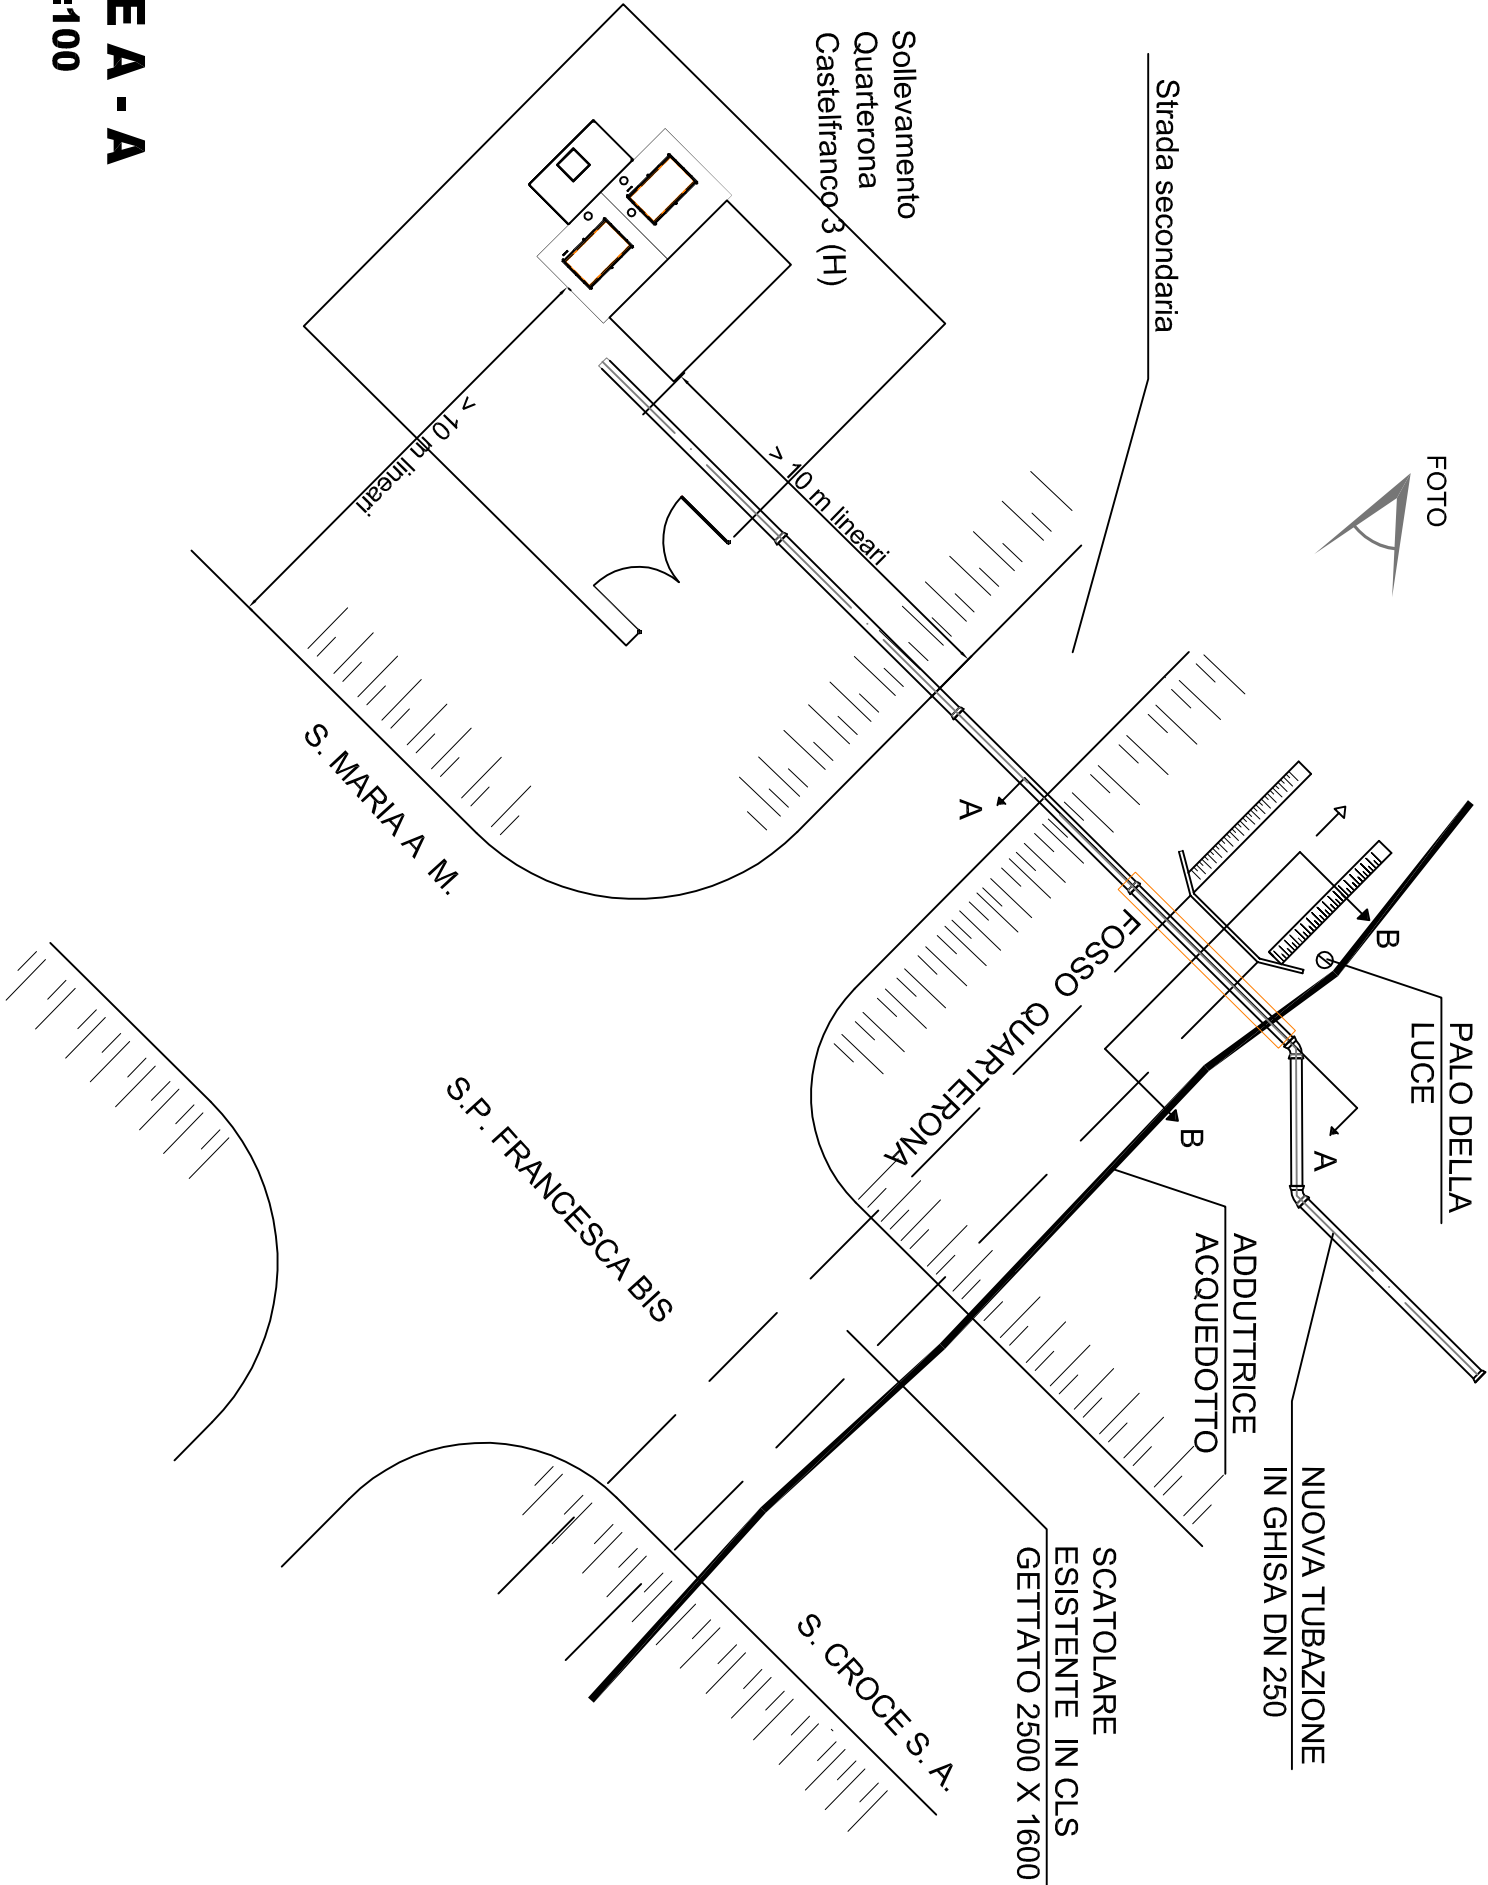


SEZIONE A - A  
Scala 1:100

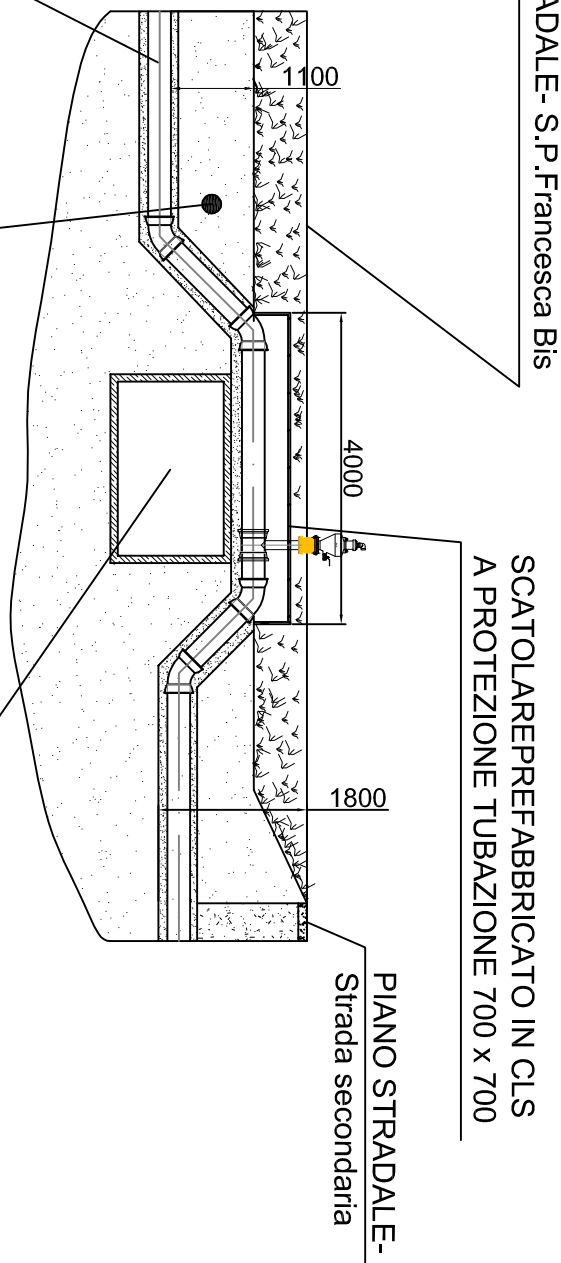

CATASTALE  
Scala 1:2000

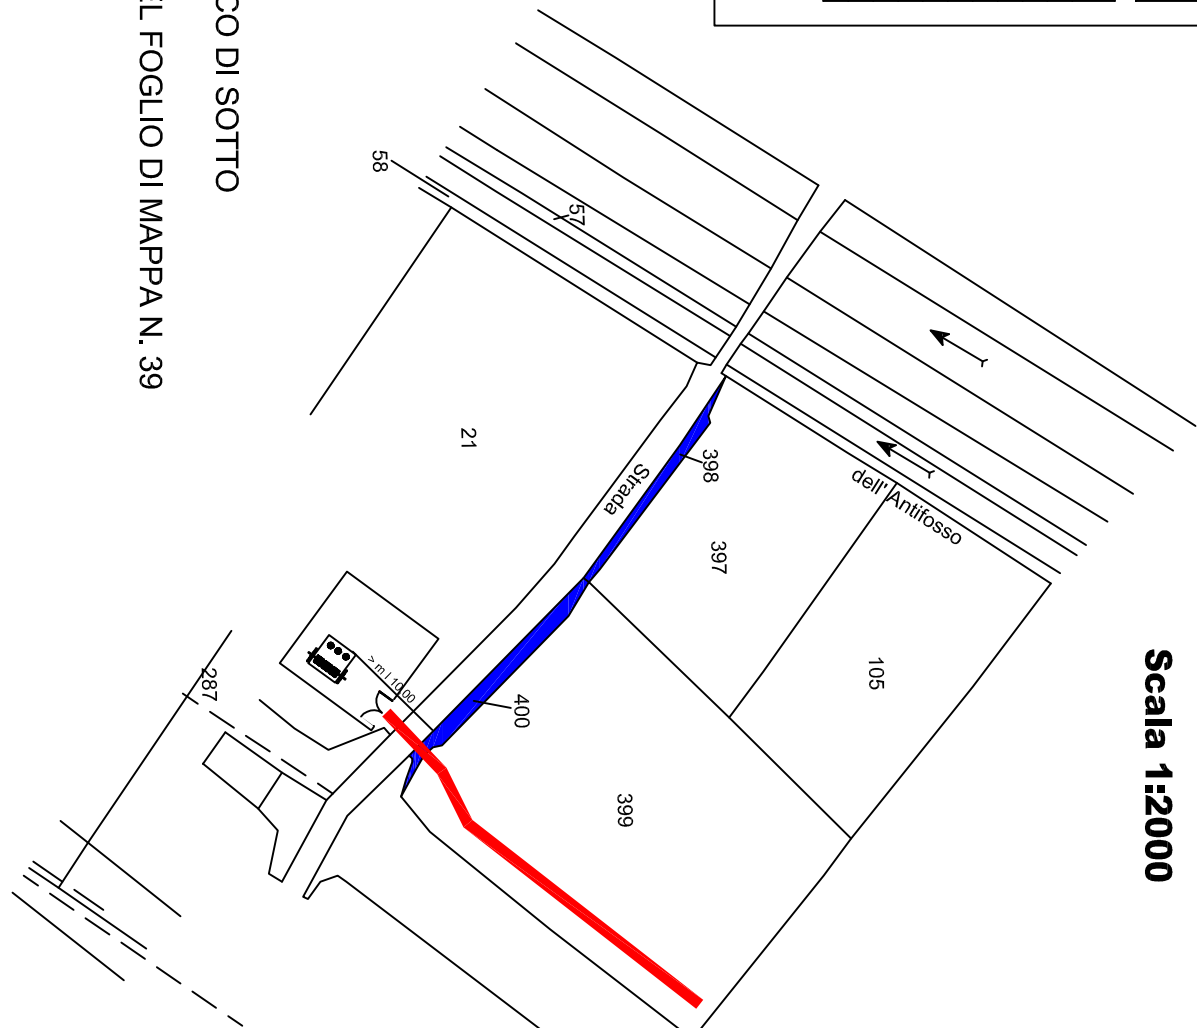

SEZIONE B - B  
Scala 1:100

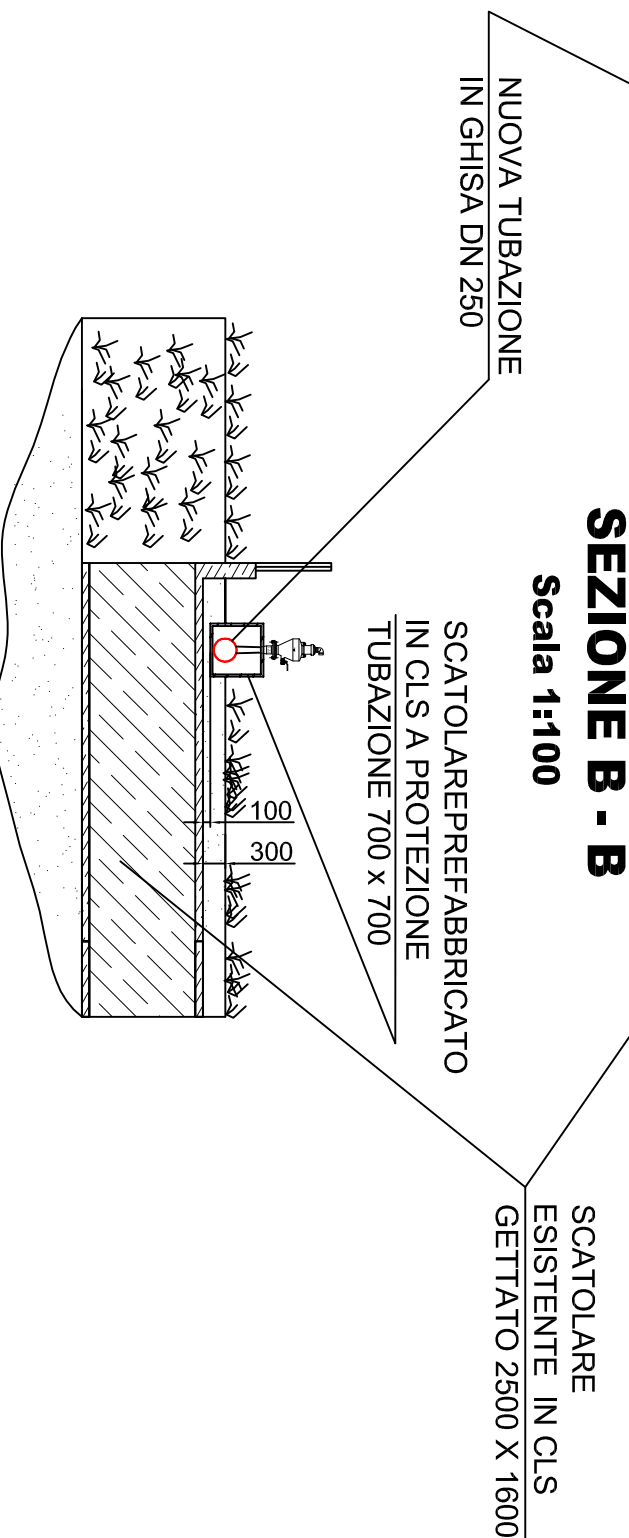

DOCUMENTAZIONE FOTOGRAFICA



COMUNE DI CASTELFRANCO DI SOTTO  
FOSSO DENOMINATO 7 DEL FOGLIO DI MAPPA N. 39