


Tavola	Data :
<b>1211</b>	Settembre 2014
ATTRAVERSAMENTO FOSSO DI CARDETO INTERVENTO 10bis - TAV. 12	Scala : 1:100/200/2000

<i>Committente:</i> Dott. Ing. Roberto CECCHINI	<i>Progettisti:</i> Dott. Ing. Giovanni SIMONELLI Geom. Luca IACOPINI
<i>Responsabile di Commessa:</i> Geom. Claudio LASTRAIOLI	<i>Collaboratori tecnici:</i> Dott. Ing. David FATTORINI


Indice per	Data	Oggetto	Consiglio	Approvato
REV 0	18/03/2010	Approvazione progetto definitivo con convenienza servizi	Iacopini	SimoneII
REV 1	Giugno 2010	Piena emissione progetto esecutivo	Iacopini	SimoneII
REV 2	Luglio 2012	Emissione progetto esecutivo	Iacopini	SimoneII
REV 3	02/2013	Affidamento lavori - I STRALCIO Ponticelli	Iacopini	SimoneII
REV 4	02/2014	Emissione progetto esecutivo - I STRALCIO	Iacopini	SimoneII
REV 5	03/2014	Revisione progetto esecutivo - I STRALCIO	Iacopini	SimoneII

**ELABORATO GRAFICO 52**


**Scala 1:2000**

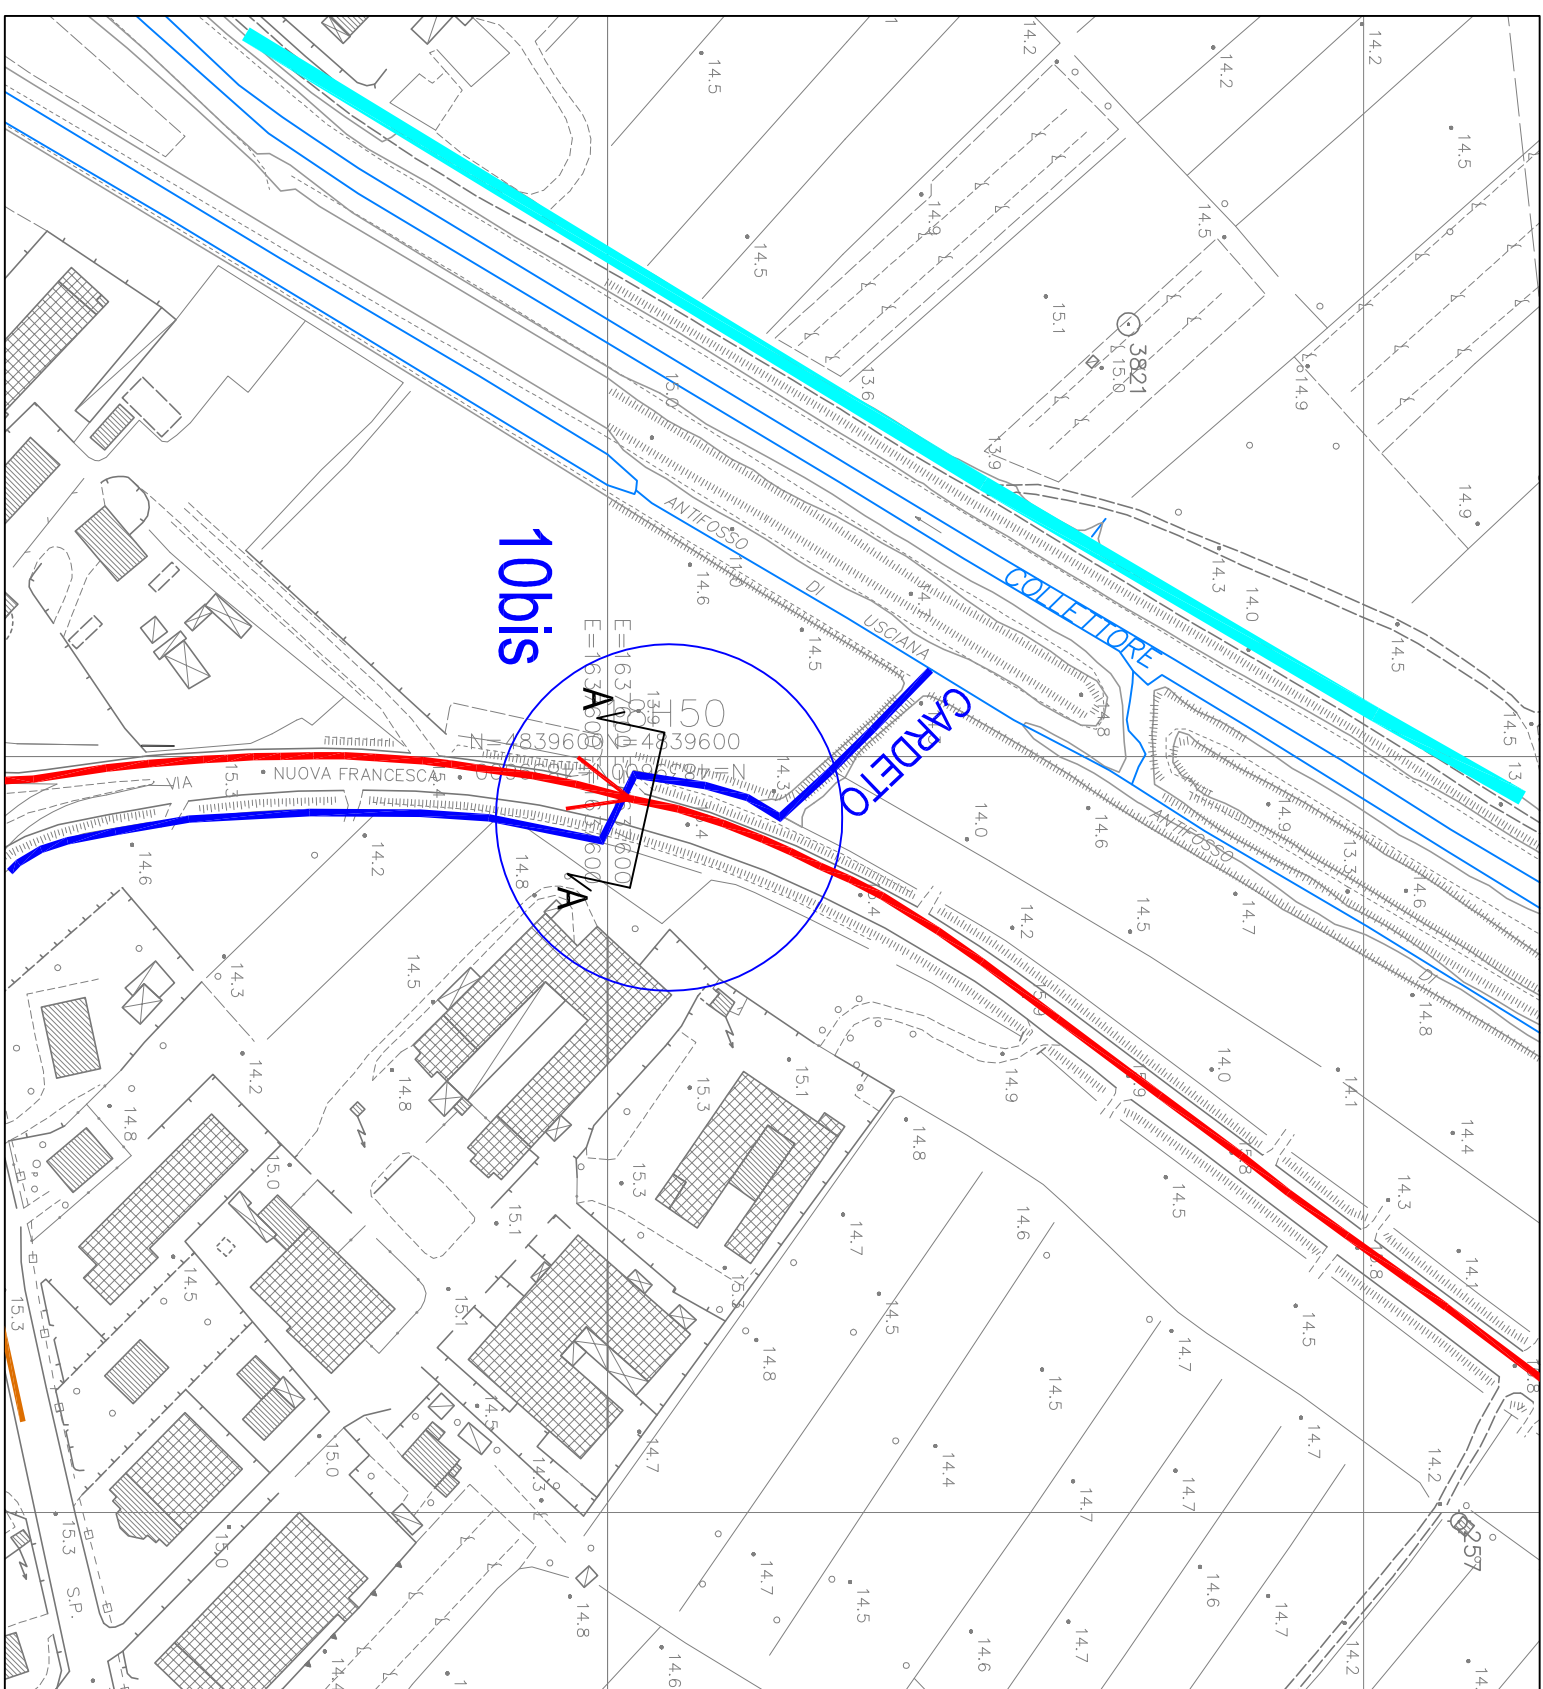


**SEZ. A - A**  
**Scala 1:100**

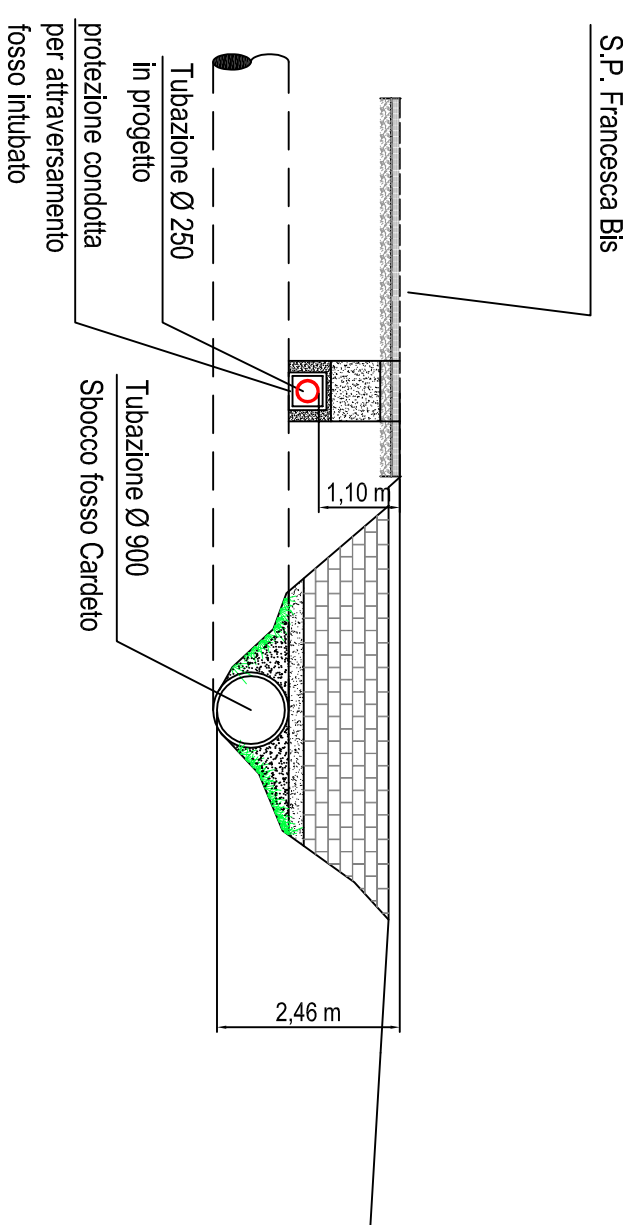

**Scala 1:200**

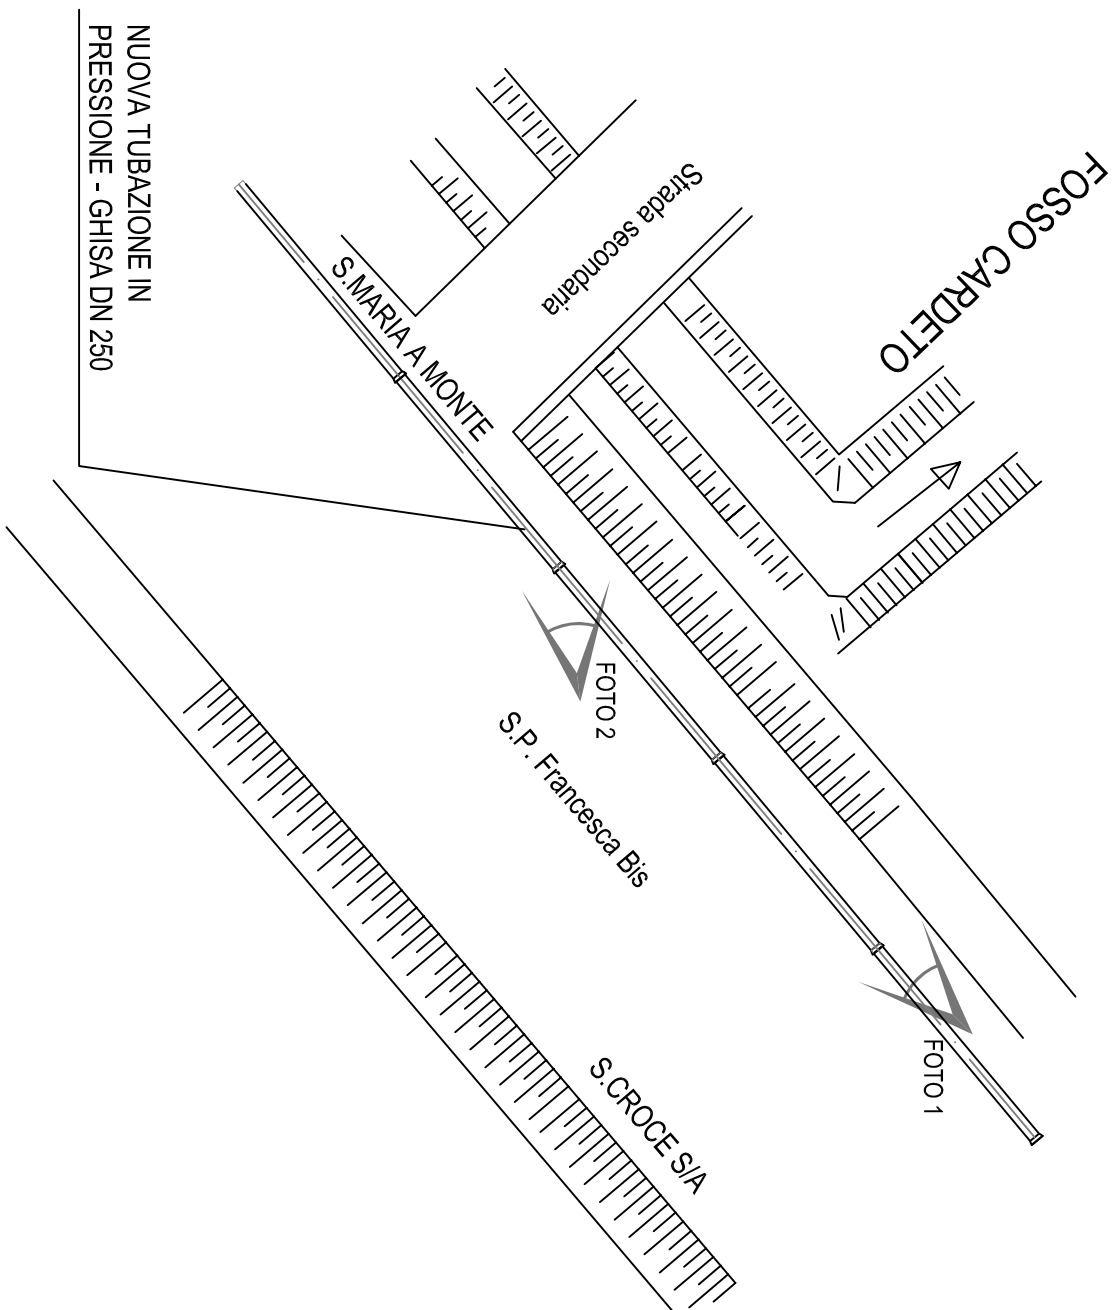

**Scala 1:2000**

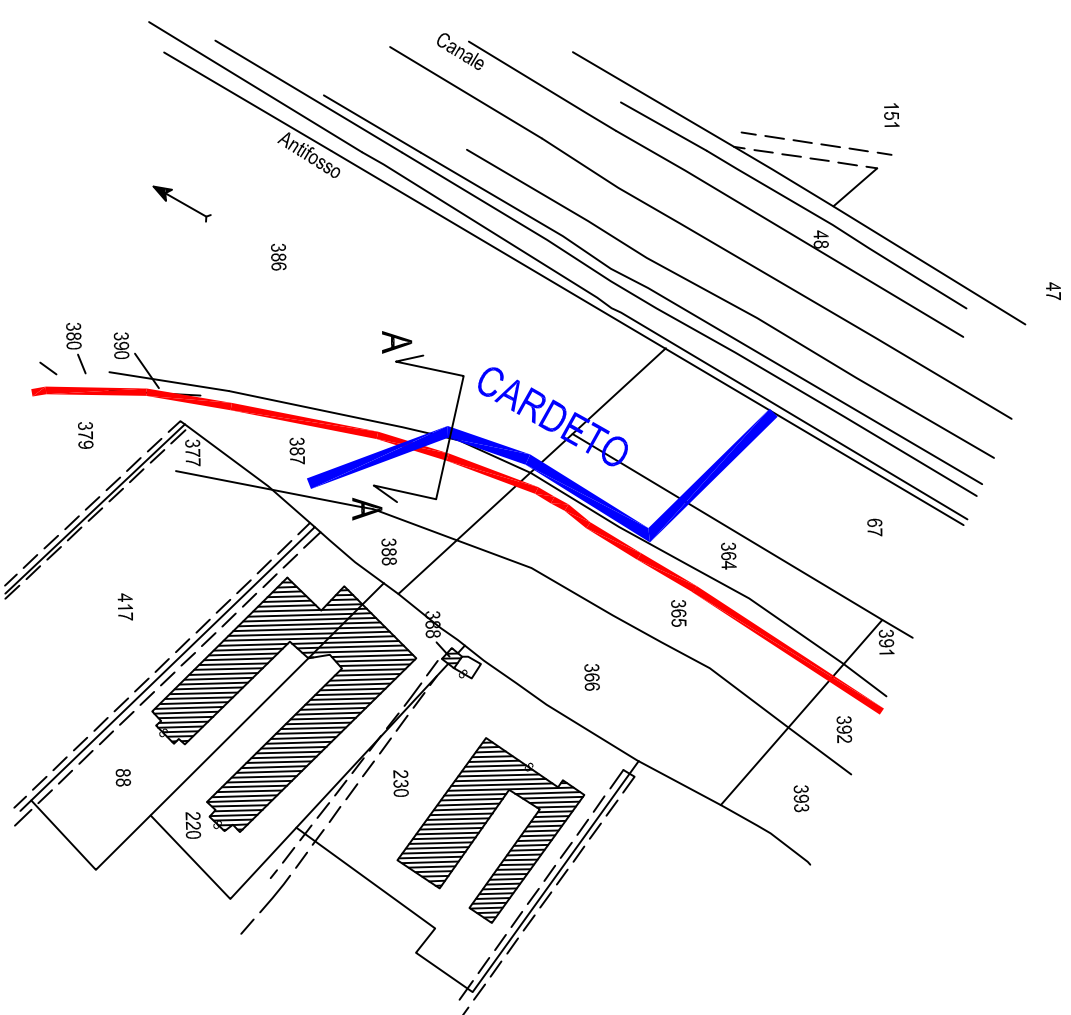

## DOCUMENTAZIONE FOTOGRAFICA

