

COMUNI DI S. MARIA A MONTE E CASTELFRANCO DI SOTTO
 Provincia di Pisa



PROGETTO PER IL COLLEGAMENTO DEL SISTEMA FOGNARIO DI S. MARIA A MONTE CON IL DEPURATORE DI CASTELFRANCO II STRALCIO


Tavola	STRATIGRAFIA STAZIONE DI SOLLEVAMENTO F - SOLLEVAMENTO CASTELFRANCO	Data: Settembre 2014
16c		Scala: 1:50

Committee:	Dot. Ing. Roberto CECCHINI	Il Geologo:	Dot. Geol. Nicola CEMPINI
Responsabile di Commessa:	Geom. Claudio LASTRAIOLI	Collaboratori tecnici:	Dot. Geol. Carlo FERRI



Indice rev.	Data	Oggetto	Controllo	Approvato
REV. 0	16/02/2010	Approvazione progetto esecutivo con Conferenza Servizi	Iacopini	Simonelli
REV. 1	Giugno 2011	Prima emissione progetto esecutivo	Iacopini	Simonelli
REV. 2	10/06/2012	Seconda emissione progetto esecutivo	Iacopini	Simonelli
REV. 3	10/06/2012	Terza emissione progetto esecutivo	Iacopini	Simonelli
REV. 4	02/20/14	Emissione progetto esecutivo - II STRALCIO	Iacopini	Simonelli
REV. 5	02/20/14	Revisione progetto esecutivo - II STRALCIO	Iacopini	Simonelli

ELABORATO GRAFICO 71

La progetto del presente elaborato è validato a termini di legge. E' vietato copiarlo, modificarlo, renderlo noto a terzi.

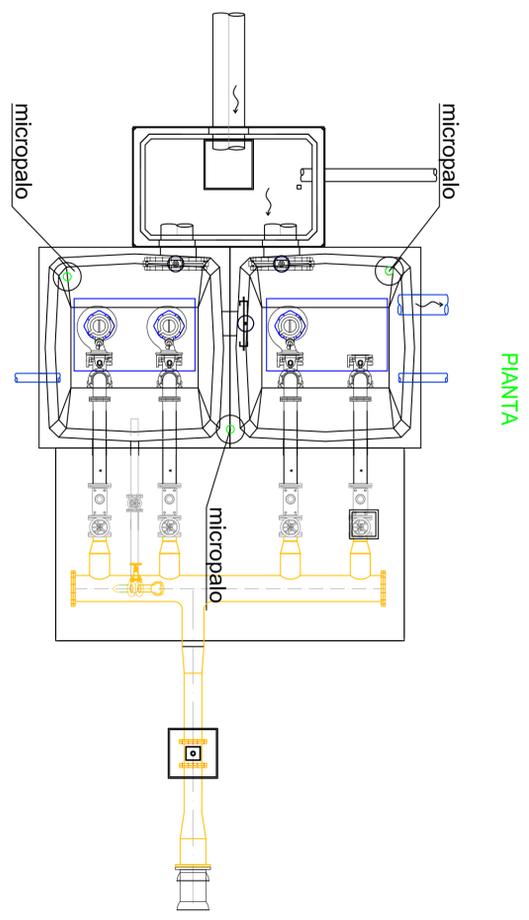

PIANTA

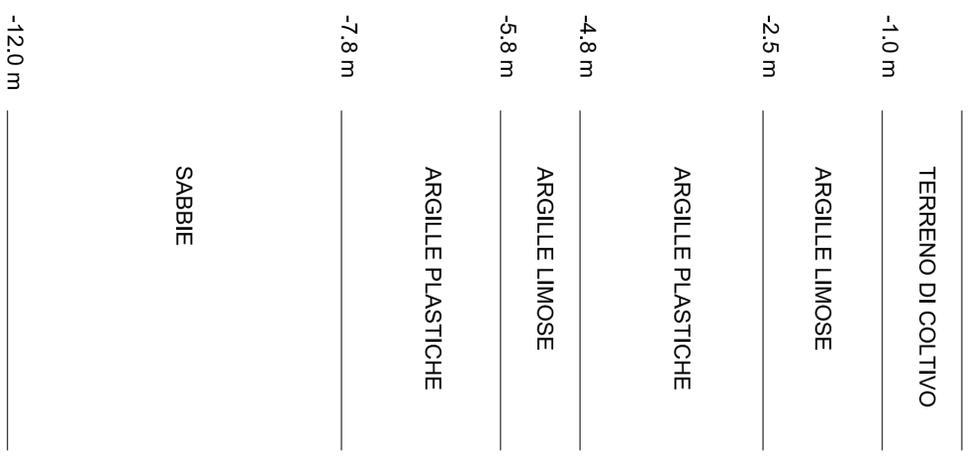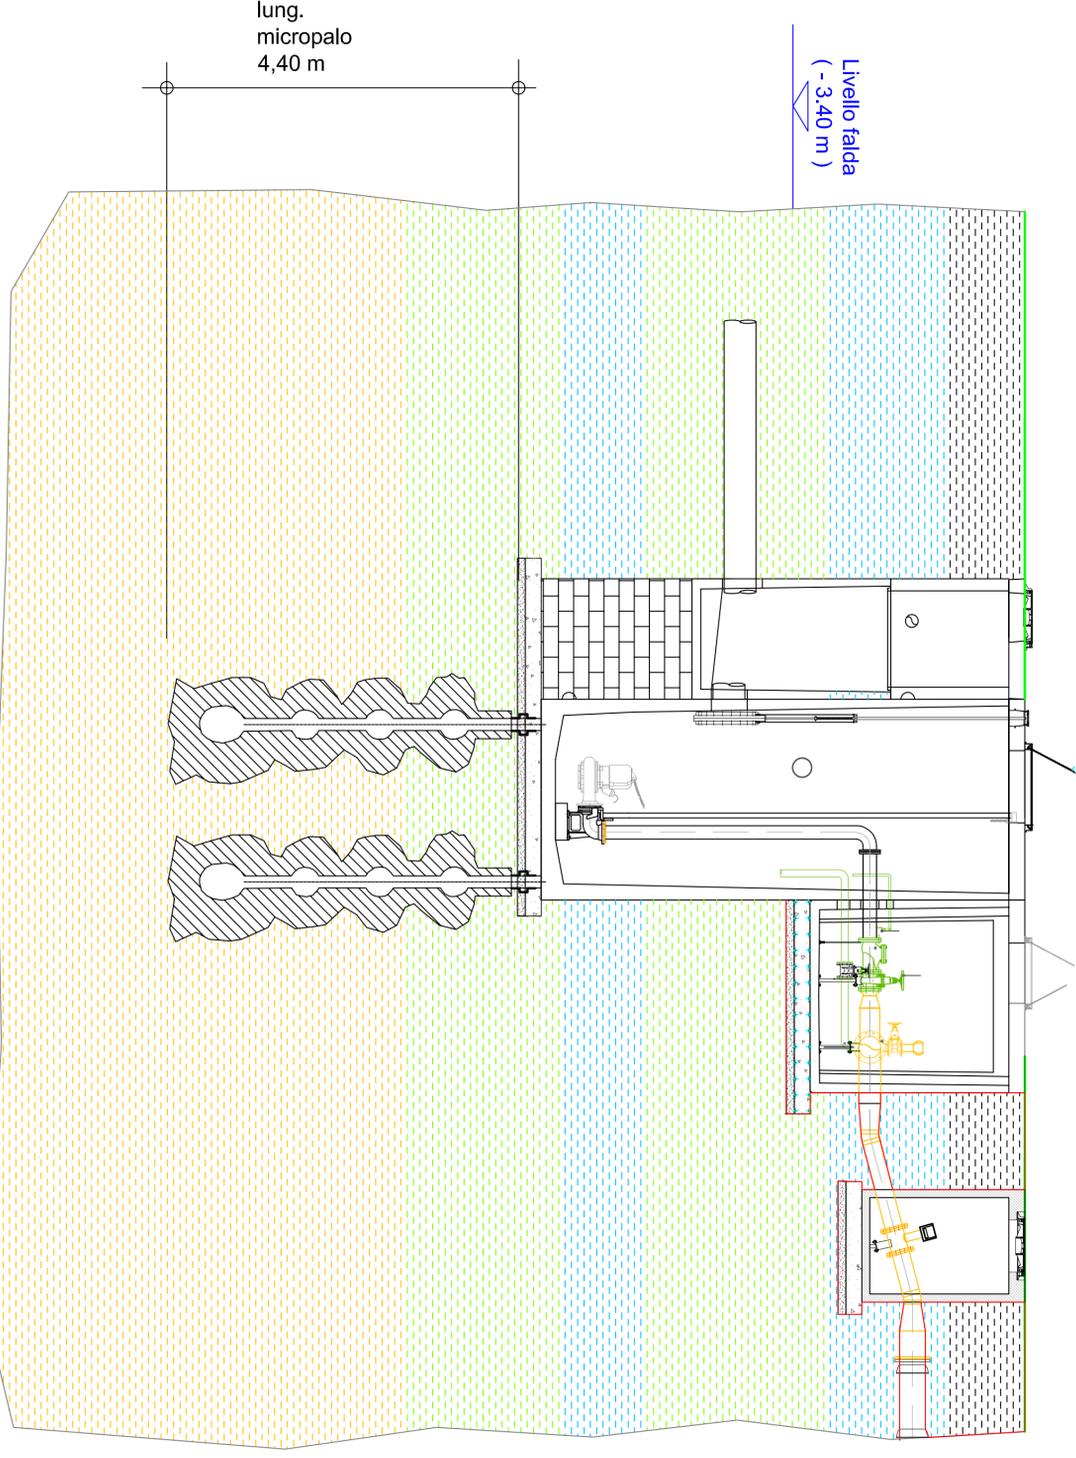

SCHEMA MICROPALO

