RIFERIMENTO PLANIMETRICO
1:500

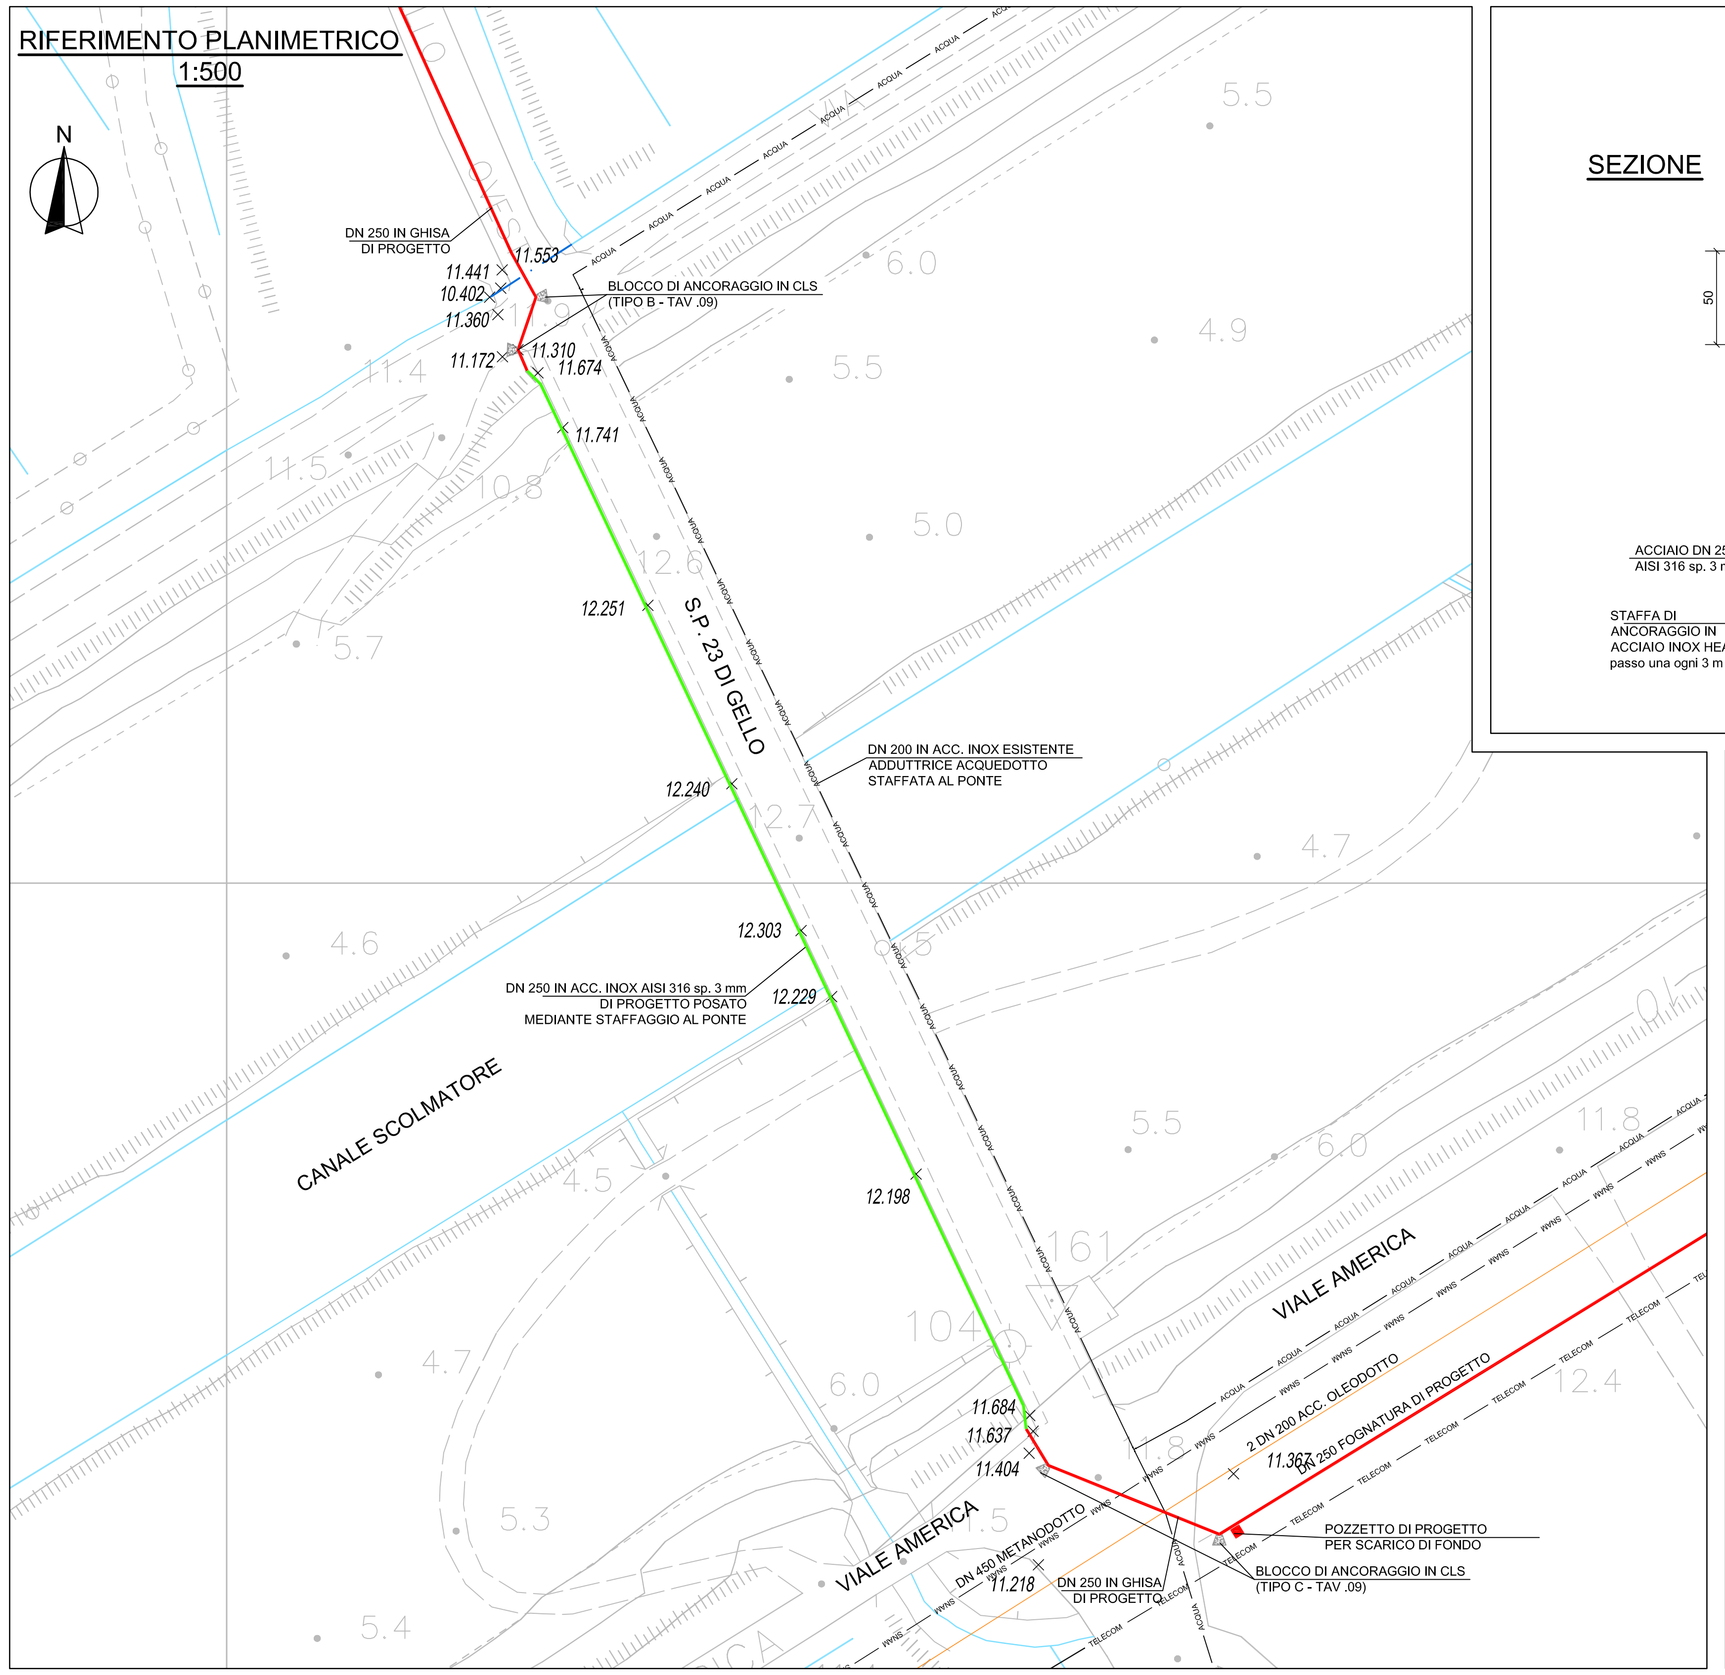

PARTICOLARE STAFFAGGIO PONTE
1:20

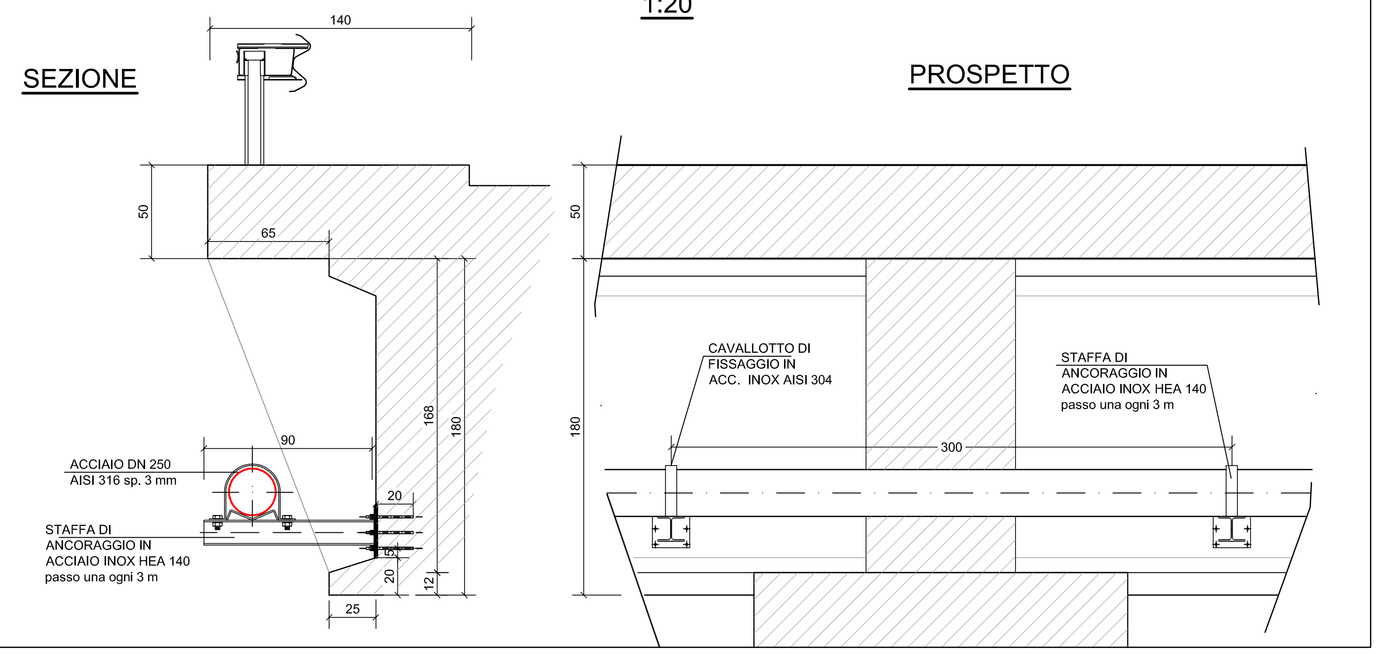

SFIATO SU TUBO STAFFATO
1:20

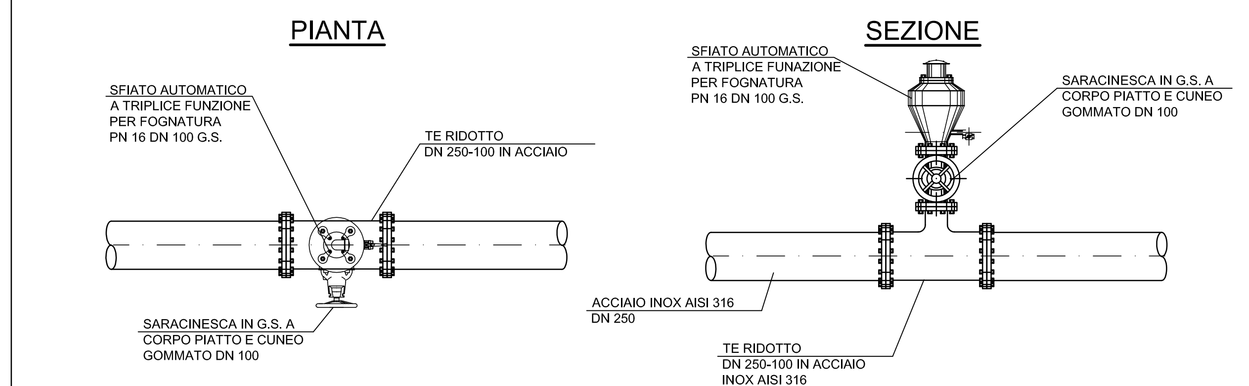

PARTICOLARE SCARICO DI FONDO
1:20

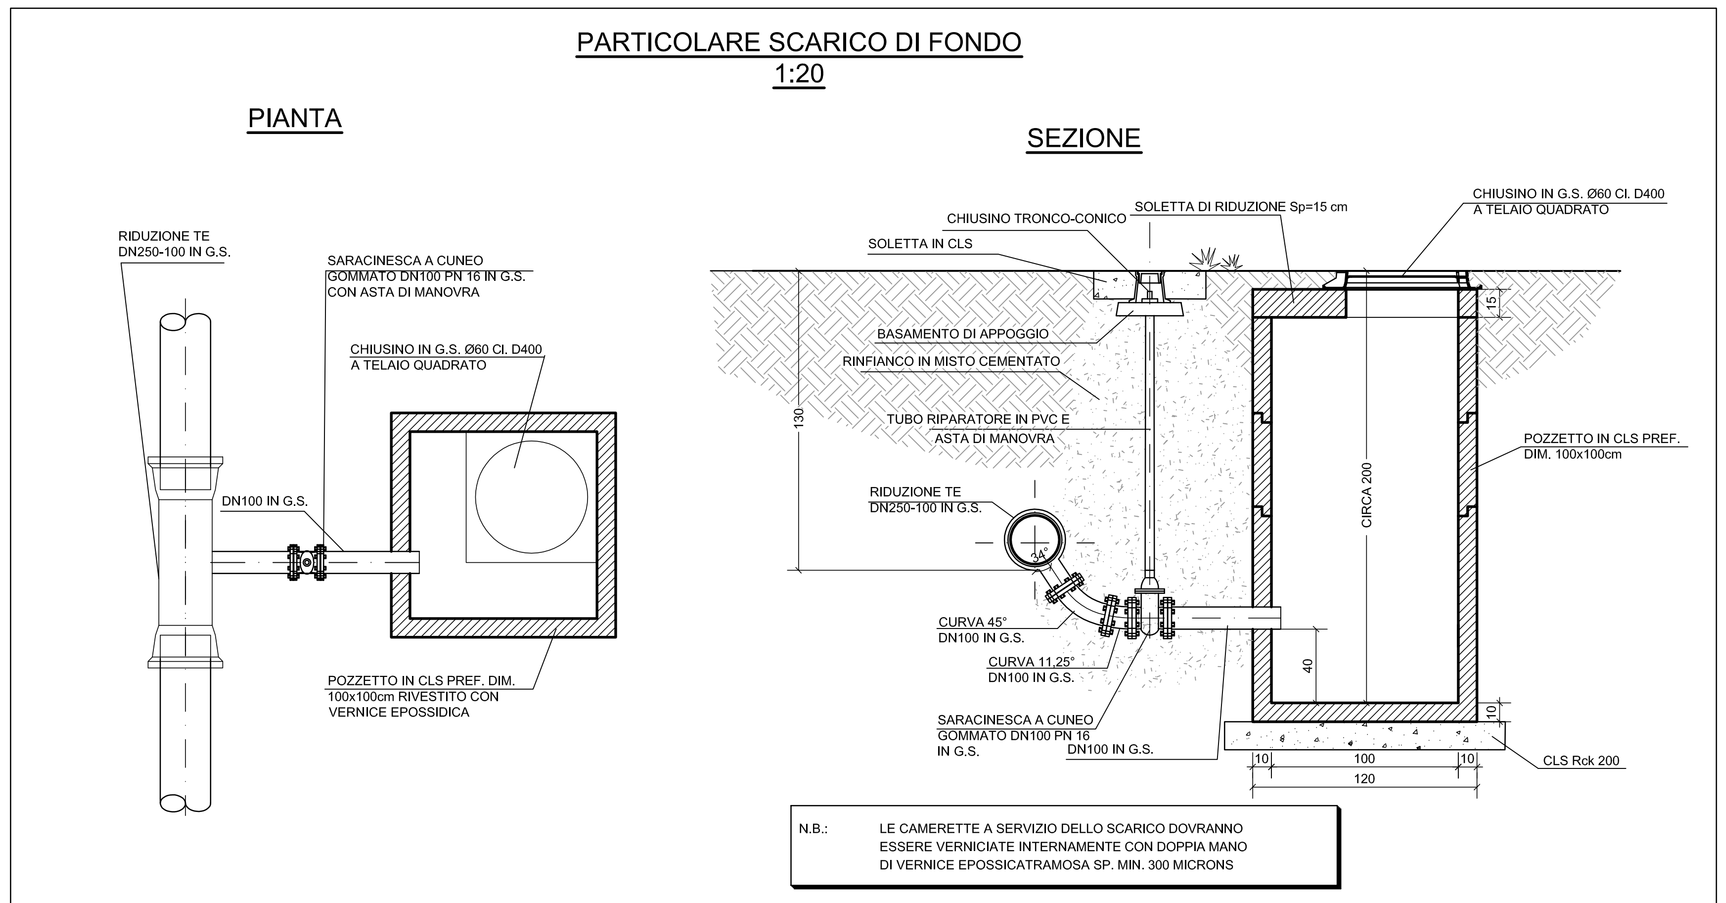

N.B.: LE CAMERETTE A SERVIZIO DELLO SCARICO DOVRANNO ESSERE VERNICIATE INTERNAMENTE CON DOPPIA MANO DI VERNICE EPOSSICATRAMOSA SP. MIN. 300 MICRONS

PARTICOLARE STAFFA E ANCORAGGIO
1:5

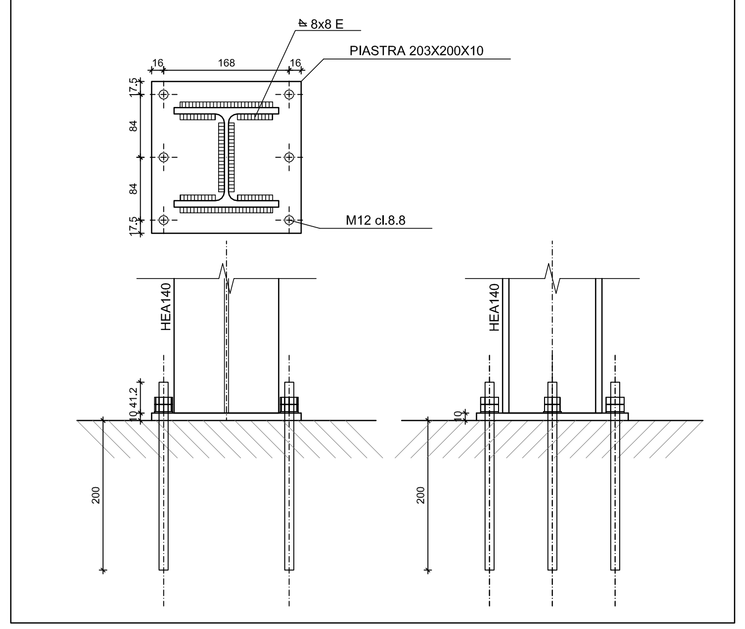

ATTRAVERSAMENTO CANALE SCOLMATORE
VISTA DA VALLE
1:200

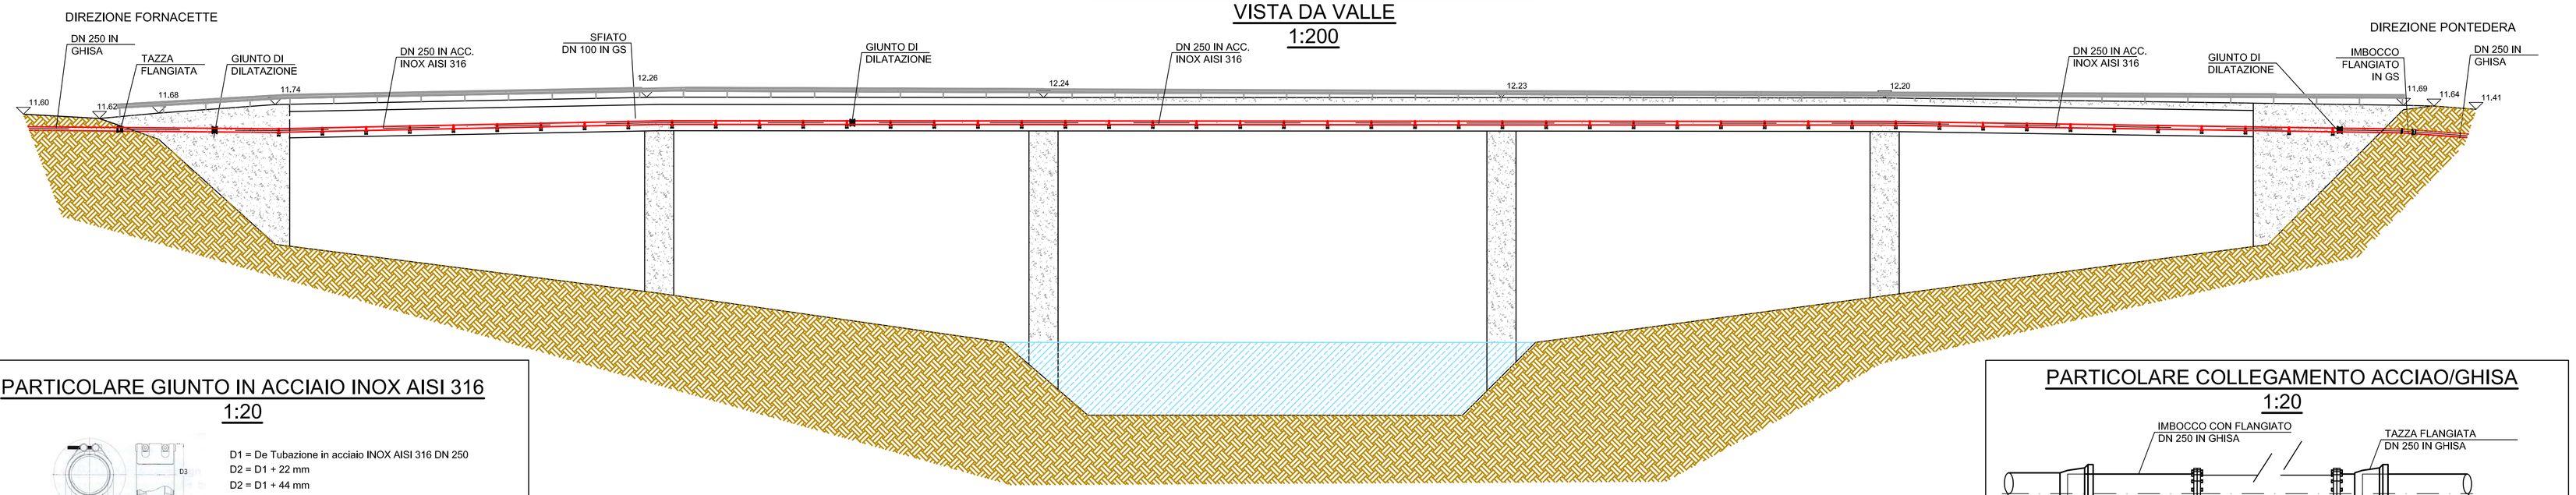

PARTICOLARE GIUNTO IN ACCIAIO INOX AISI 316
1:20

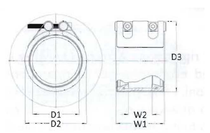

D1 = De Tubazione in acciaio INOX AISI 316 DN 250
D2 = D1 + 22 mm
D2 = D1 + 44 mm
W1 = 140 mm
W2 = 80 mm

PARTICOLARE COLLEGAMENTO ACCIAO/GHISA
1:20

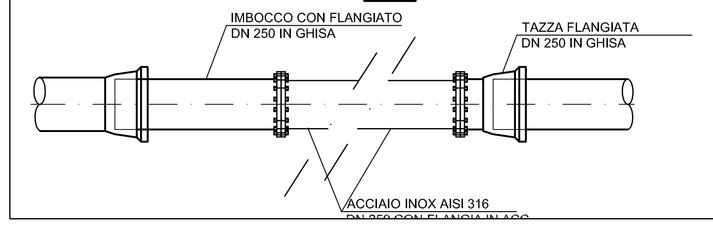

INGEGNERIE TOSCANE
Area Territoriale A.T.O. n. 2
56121 PISA - Loc. OSPEDALETTO
Via A. Ballatalla, 1
tel. 050/843423 - Fax 050/843400

ACQUE S.p.A.
Uffici e Sede amministrativa:
56121 PISA - Loc. OSPEDALETTO
Via A. Ballatalla, 7
tel. 050/9431 11 - Fax 050/841063
Sede Legale: 50053 EMPOLI (FI) Via Garigliano, 1

COMUNE DI PONTEDERA
Provincia di Pisa

RIORGANIZZAZIONE DELLA DEPURAZIONE CIVILE E INDUSTRIALE ZONA VALDERA
PROGETTO COLLETTORE FOGNARIO FORNACETTE - PONTEDERA

PROGETTO ESECUTIVO

TAVOLA		Data:
6	PARTICOLARE ATTRAVERSAMENTO CANALE SCOLMATORE	Agosto 2014
		Scala: 1:500-200-20

Committente:	Il progettista:
Dott. Ing. Roberto CECCHINI	Dott. Ing. Giovanni SIMONELLI Geom. Luca IACOPINI
Il responsabile di commessa:	**Collaboratori tecnici:**
Geom. Claudio LASTRAIOLI	Dott. Ing. David FATTORINI Dott. Ing. Luisa BRACCESI

Indice rev.	Data	Oggetto	Controllato	Approvato

La proprietà del presente elaborato è tutelata a termini di legge. E' vietato quindi usarlo, modificarlo, renderlo noto a terzi.