

PROGETTO ESECUTIVO

LEGENDA

TRATTO INTERESSATO DAI LAVORI

CANTIERE MOBILE

**INGEGNERIE TOSCANE**  
Area Territoriale A.T.O. n. 2  
Via A. Bellinzani, 1  
50135 CORRELANDO  
tel. 059/849422 - Fax 059/843900

**ACQUE S.p.A.**  
Via A. Bellinzani, 1  
50135 CORRELANDO  
tel. 059/843111 - Fax 059/843260  
Sede Legale: 50053 EMPOLI (FI) Via Garibaldi, 1


**ACQUE S.p.A.**  
Via A. Bellinzani, 1  
50135 CORRELANDO  
tel. 059/843111 - Fax 059/843260  
Sede Legale: 50053 EMPOLI (FI) Via Garibaldi, 1

**COMUNE DI PONTEDERA**  
Provincia di Pisa

**RIORGANIZZAZIONE DELLA DEPURAZIONE  
CIVILE E INDUSTRIALE ZONA VALDERA  
PROGETTO COLLETTORE FOGNARIO  
FORNACETTE - PONTEDERA**


[illegible]

La proprietà del presente elaborato è tutelata a termini di legge. E' vietato quindi usarlo, modificarlo, renderlo noto a terzi.

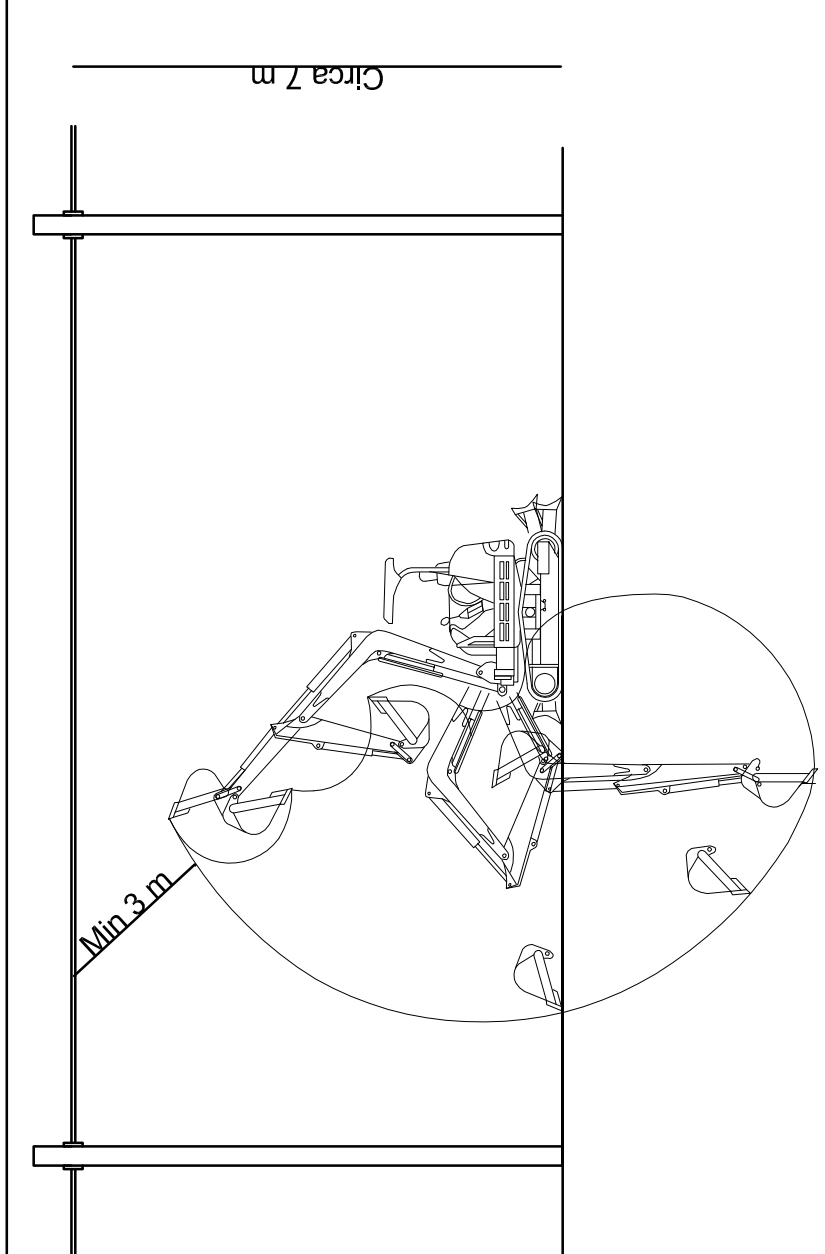


## RACCOMANDAZIONI PER L'IMPRESA

- IL CANTIERE DOVRÀ SEMPRE ESSERE DELIMITATO CON TRANSENNATURA CONTINUA;
- DOVRÀ ESSERE APOSTA LA NECESSARIA CARTELLONISTICA DI SEGNALEZIONE DEL CANTIERE E DI REGOLAMENTAZIONE DEL TRAFFICO VEICOLARE;
- LA REGOLAMENTAZIONE DEL TRAFFICO VEICOLARE DOVRÀ ESSERE CONCORDATA CON LA POLIZIA MUNICIPALE;
- DOVRÀ SEMPRE ESSERE GARANTITO L'ACCESSO PEDONALE ALLE ABITAZIONI E ALLE UNITÀ COMMERCIALI; PER EVITARE L'INTERCETTAZIONE DI LINEE AEREE CIRCONSTANTI L'AREA DI SCAVO, SI PREVEDE L'APPLICAZIONE DI SISTEMI DI RITENUTA PER I BRACCI MECCANICI DELLE MACCHINE OPERATRICI (ESCAVATORI, PALE MECCANICHE ETC.) O COMUNQUE DI FAR USO DI ATTREZZATURE E MACCHINARI TALI DA ASSICURARE UNA DISTANZA MINIMA DAI CAVI PARI A 3M.

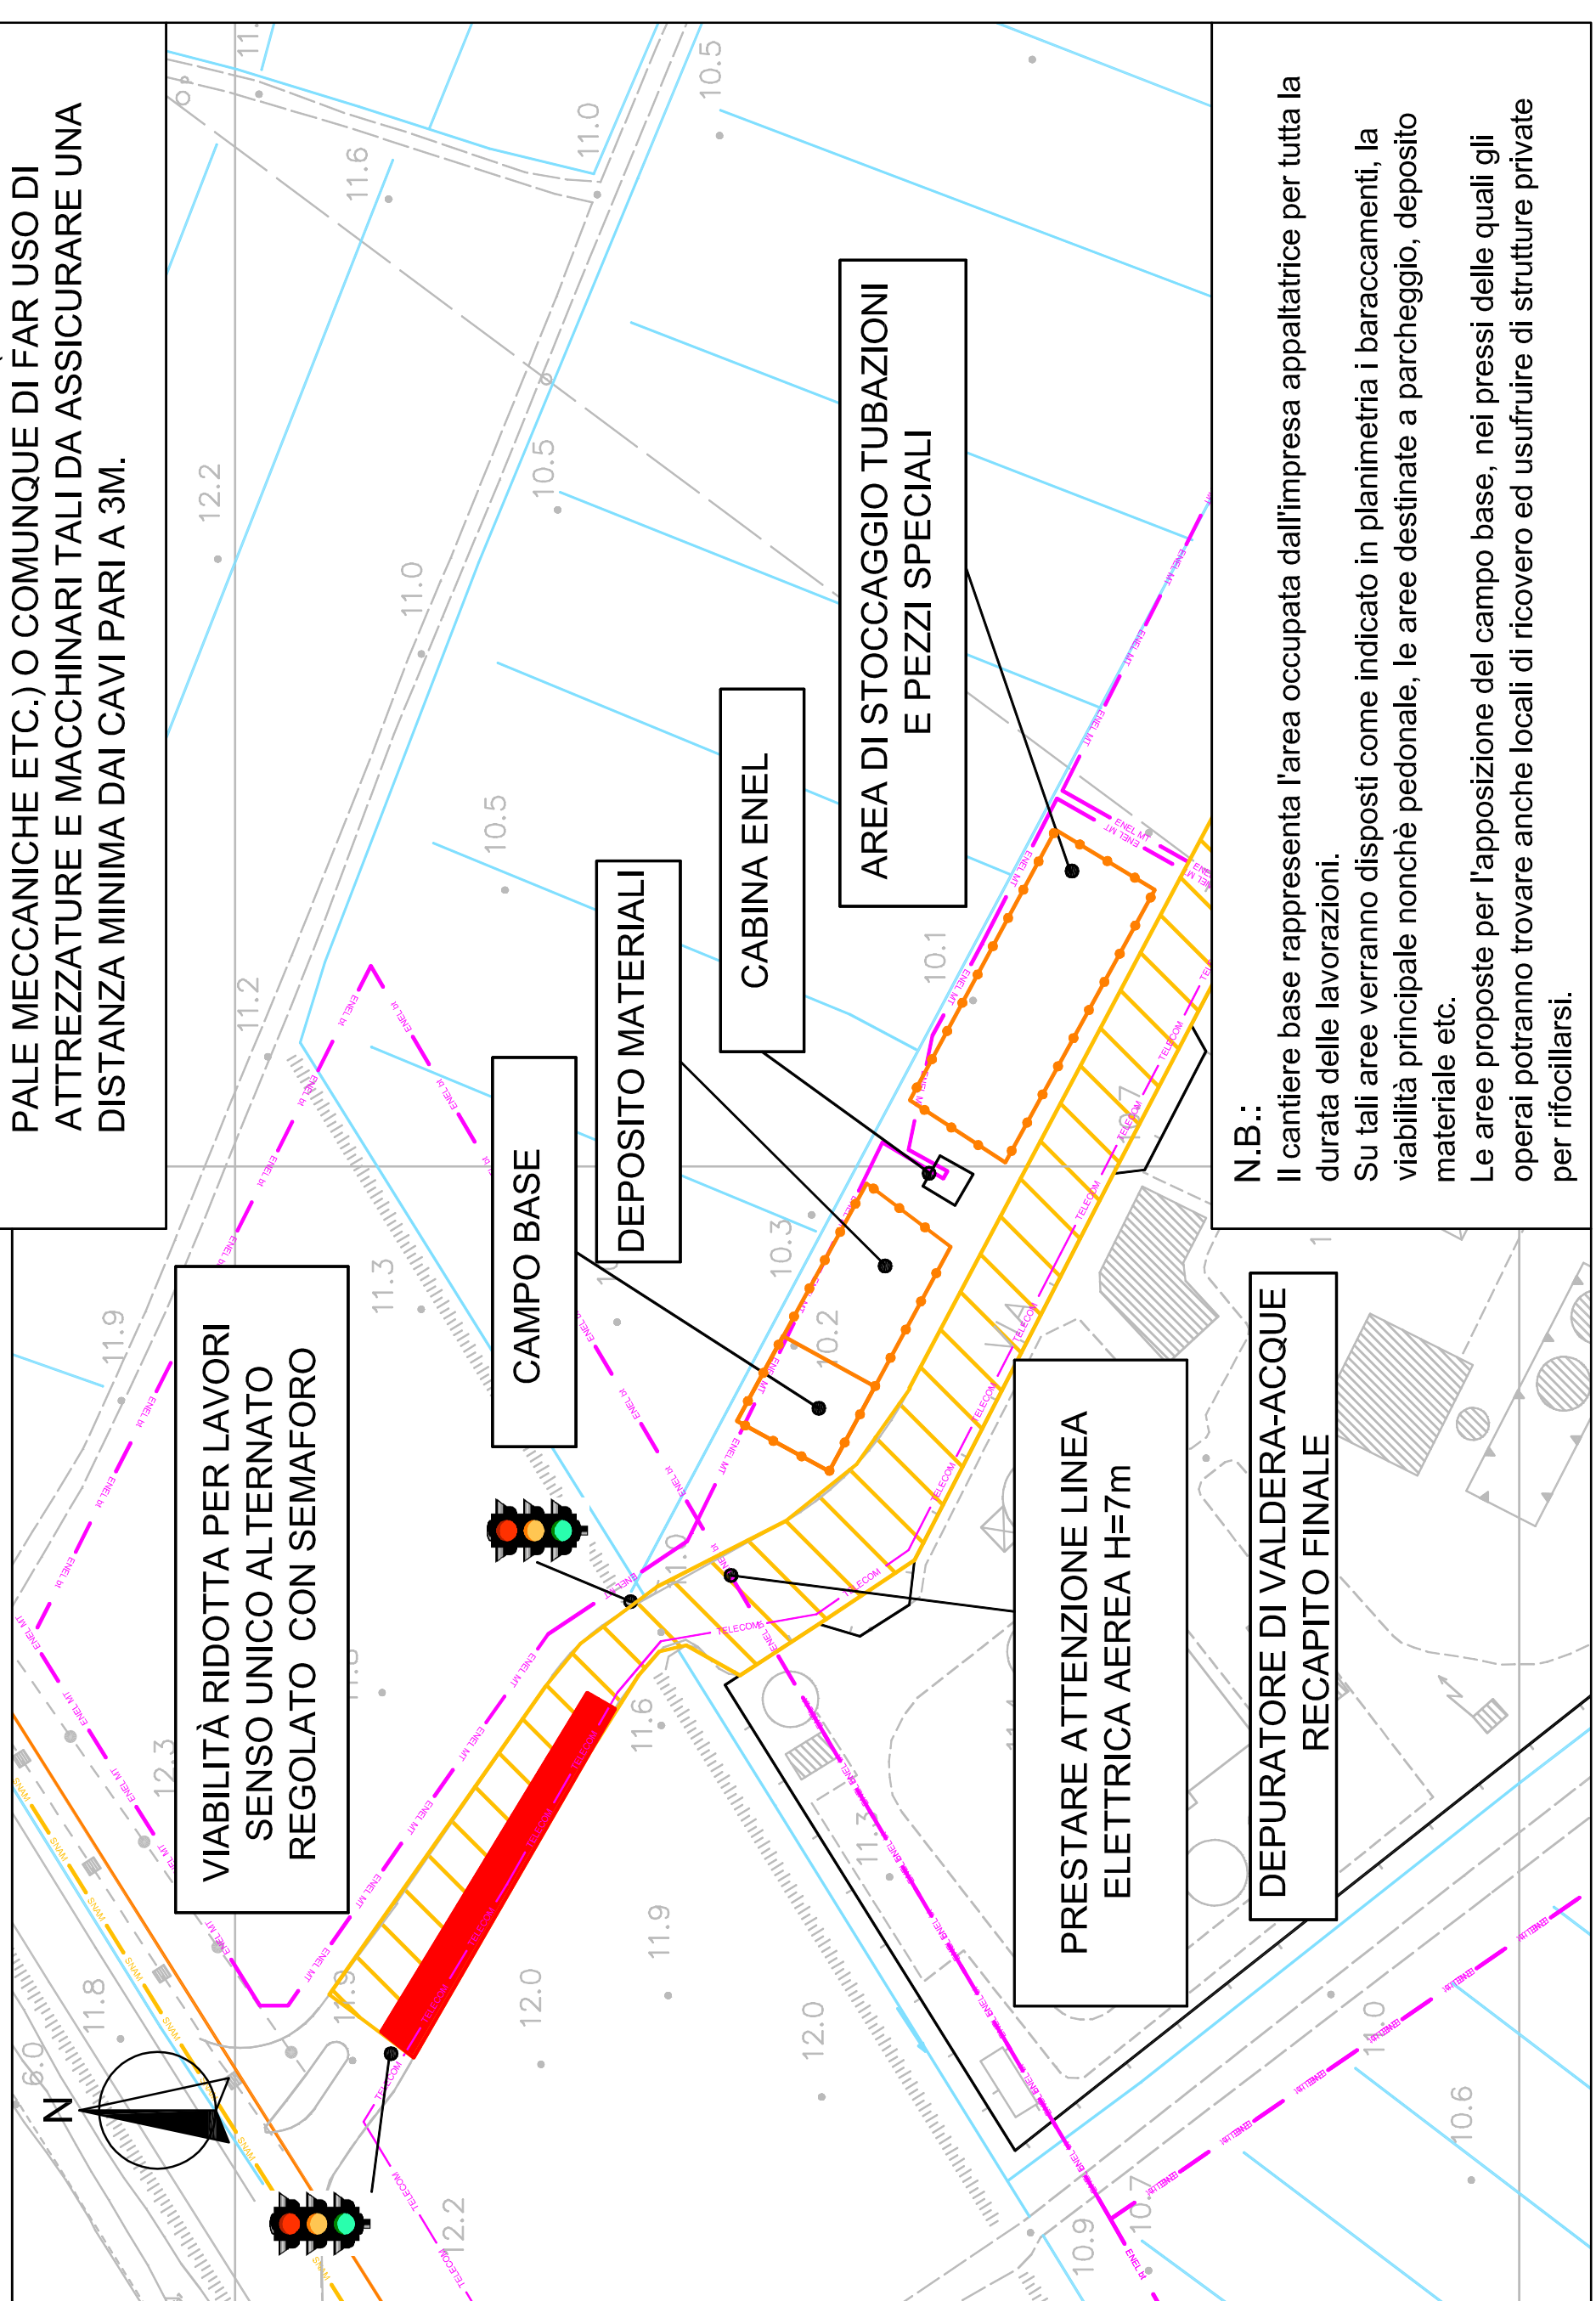

**N.B.:**  
Il cantiere base rappresenta l'area occupata dall'impresa appaltatrice per tutta la durata delle lavorazioni.  
Su tali aree verranno disposti come indicato in planimetria i baraccamenti, la viabilità principale nonché pedonale, le aree destinate a parcheggio, deposito materiale etc.  
Le aree proposte per l'apposizione del campo base, nei pressi delle quali gli operai potranno trovare anche locali di ricovero ed usufruire di strutture private per rifocillarsi.

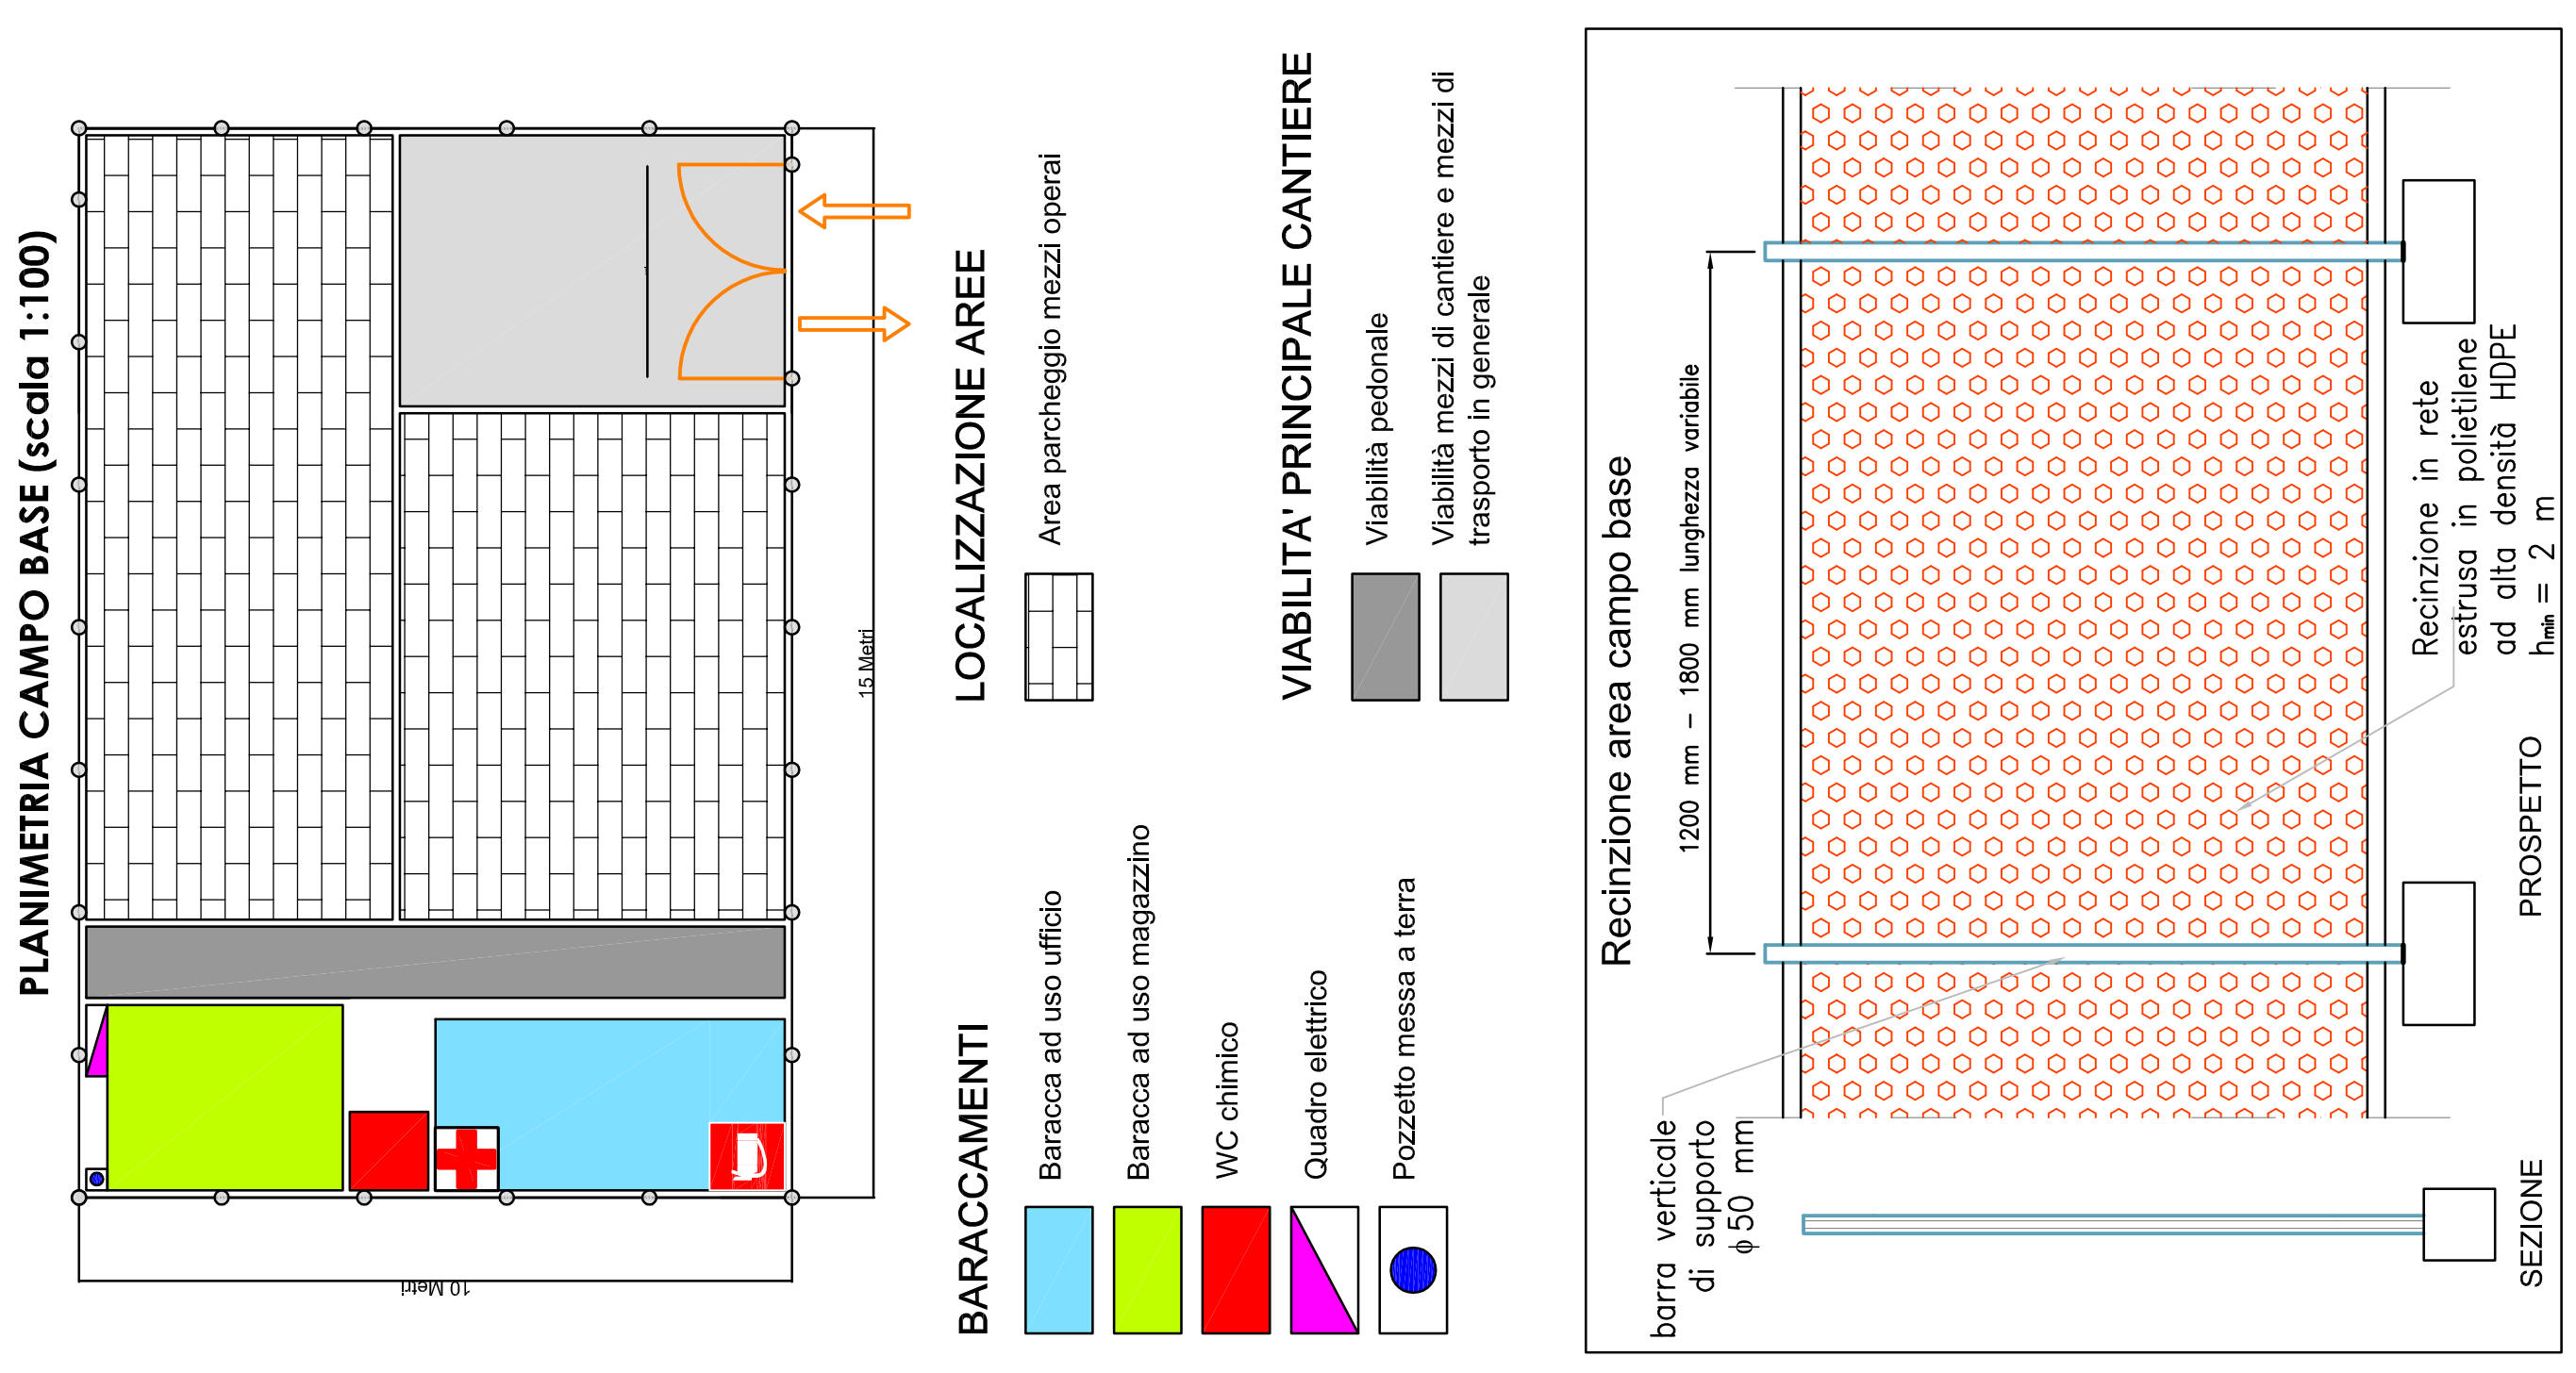

## SEGNALITICA PRINCIPALE CAMPO BASE


### Cartello di cantiere tipo



## Uso dei dispositivi di protezione



## Indicazioni generali

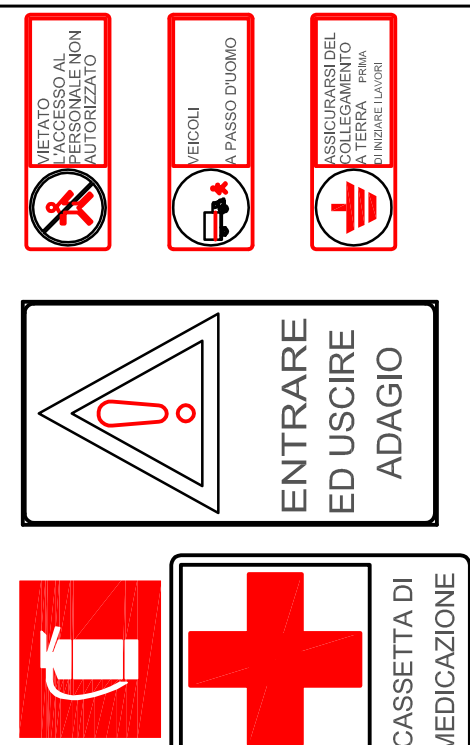

## Viabilità interna

