

COMUNI DI S. MARIA A MONTE E
CASTELFRANCO DI SOTTO
Provincia di Pisa



PROGETTO PER IL COLLEGAMENTO DEL
SISTEMA FOGNARIO DI S. MARIA A MONTE CON
IL DEPURATORE DI CASTELFRANCO
II STRALCIO

Tavola	ATTRaversAMENTO FOSSO ISEERONE INTERVENTO 6 - TAV. 12	Data : Settembre 2014
12/f		Scala : 1:100/2000

Committente:	Progettisti:
Dott. Ing. Roberto CECCHINI	Dott. Ing. Giovanni SIMONELLI Geom. Luca IACOPINI
Responsabile di Commessa:	Collaboratori tecnici:
Geom. Claudio LASTRAIOLI	Dott. Ing. David FATTORINI

Indice rev.	Data	Oggetto	Controllo	Approvato
REV. 0	18/03/2010	Approvazione progetto definitivo con Conferenza Servizi	Iacopini	Simonelli
REV. 1	Giugno 2011	Prima emissione progetto esecutivo	Iacopini	Simonelli
REV. 2	Luglio 2012	Emissione progetto esecutivo	Iacopini	Simonelli
REV. 3	02/2013	Affidamento lavori - I STRALCIO - Finiticelli	Iacopini	Simonelli
REV. 4	02/2014	Emissione progetto esecutivo - II STRALCIO	Iacopini	Simonelli
REV. 5	08/2014	Revisione progetto esecutivo - II STRALCIO	Iacopini	Simonelli


ELABORATO GRAFICO 47

La proprietà del presente elaborato è tutelata a termini di legge. E' vietato qualsiasi uso, modificato, rivendere, nolo a terzi.


DOCUMENTAZIONE FOTOGRAFICA




PLANIMETRIA
Scala 1:2000

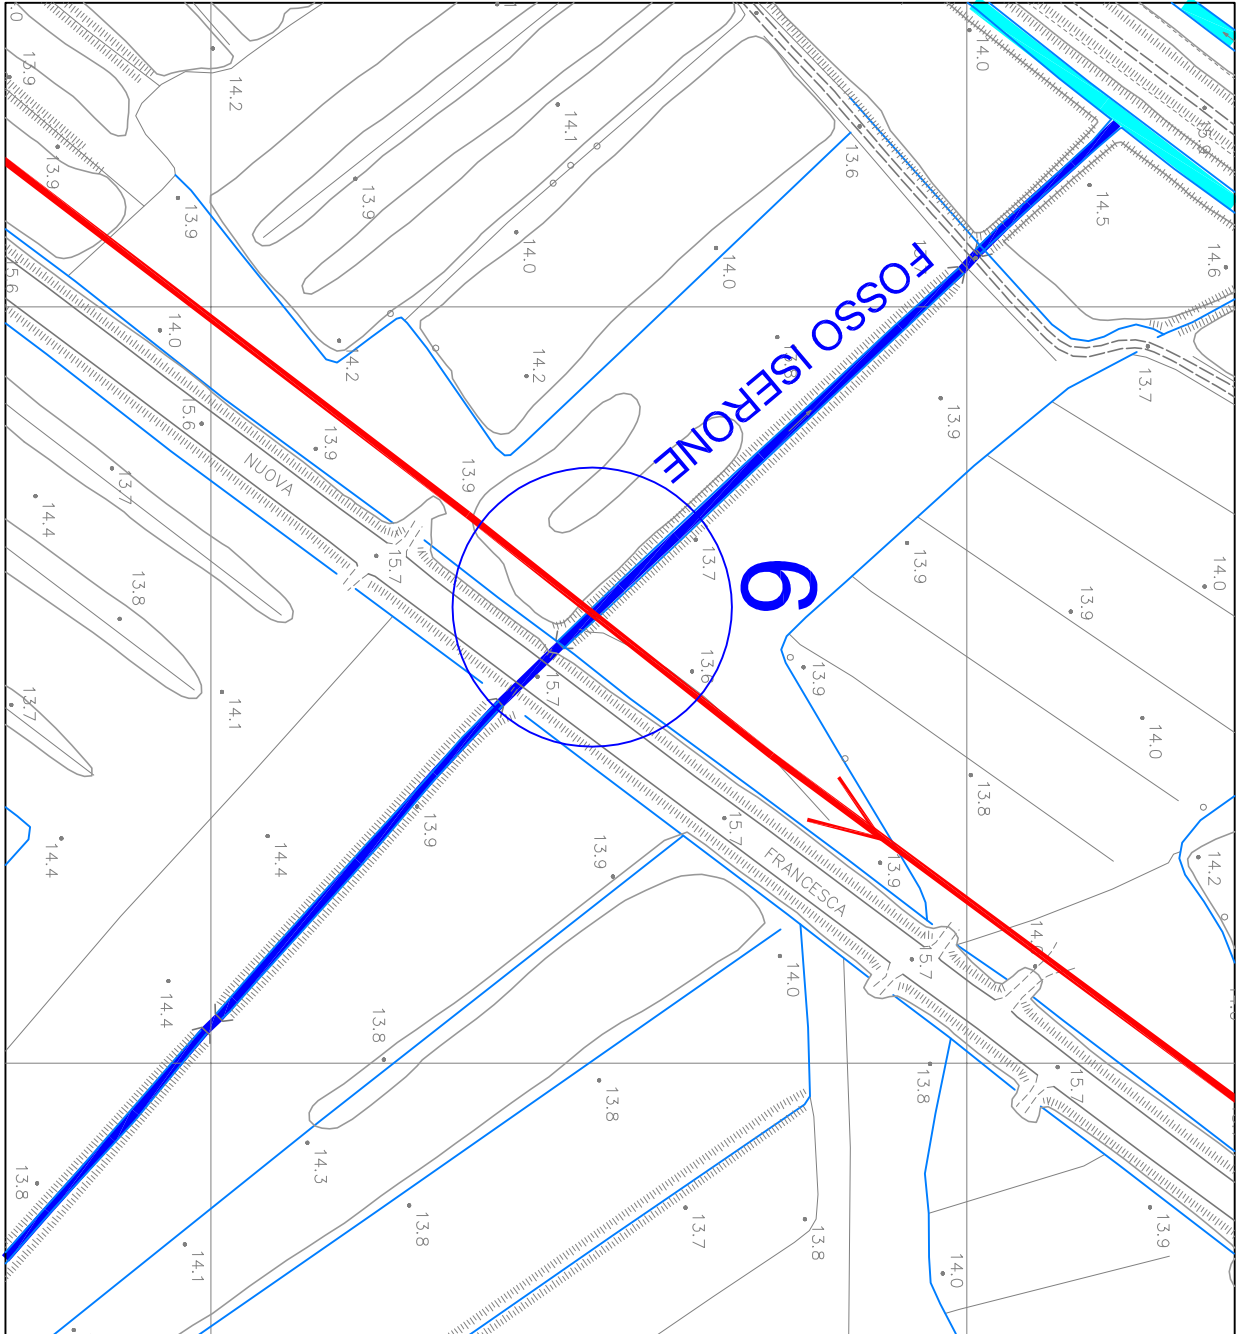


PIANTA
Scala 1:200

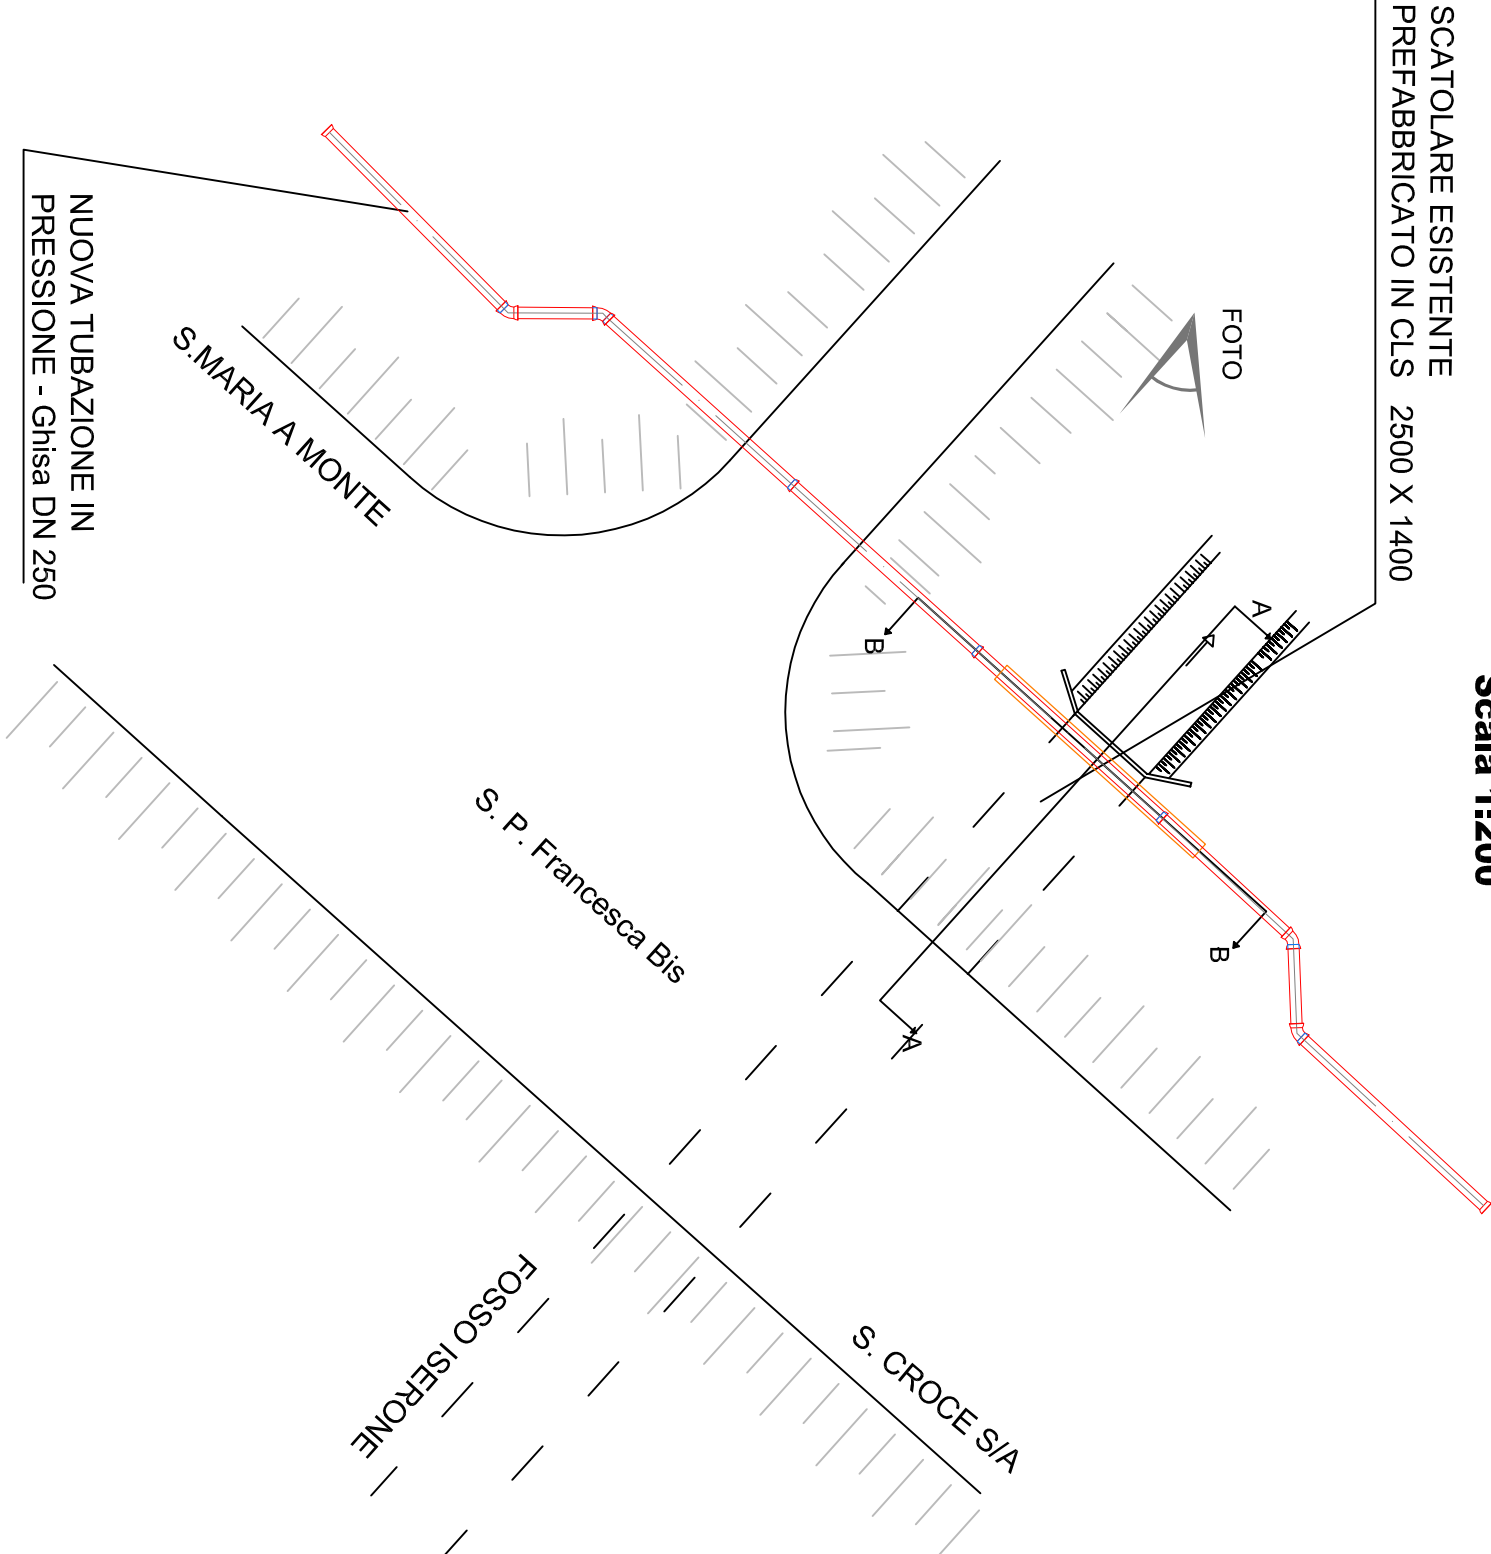

CATASTALE
Scala 1:2000

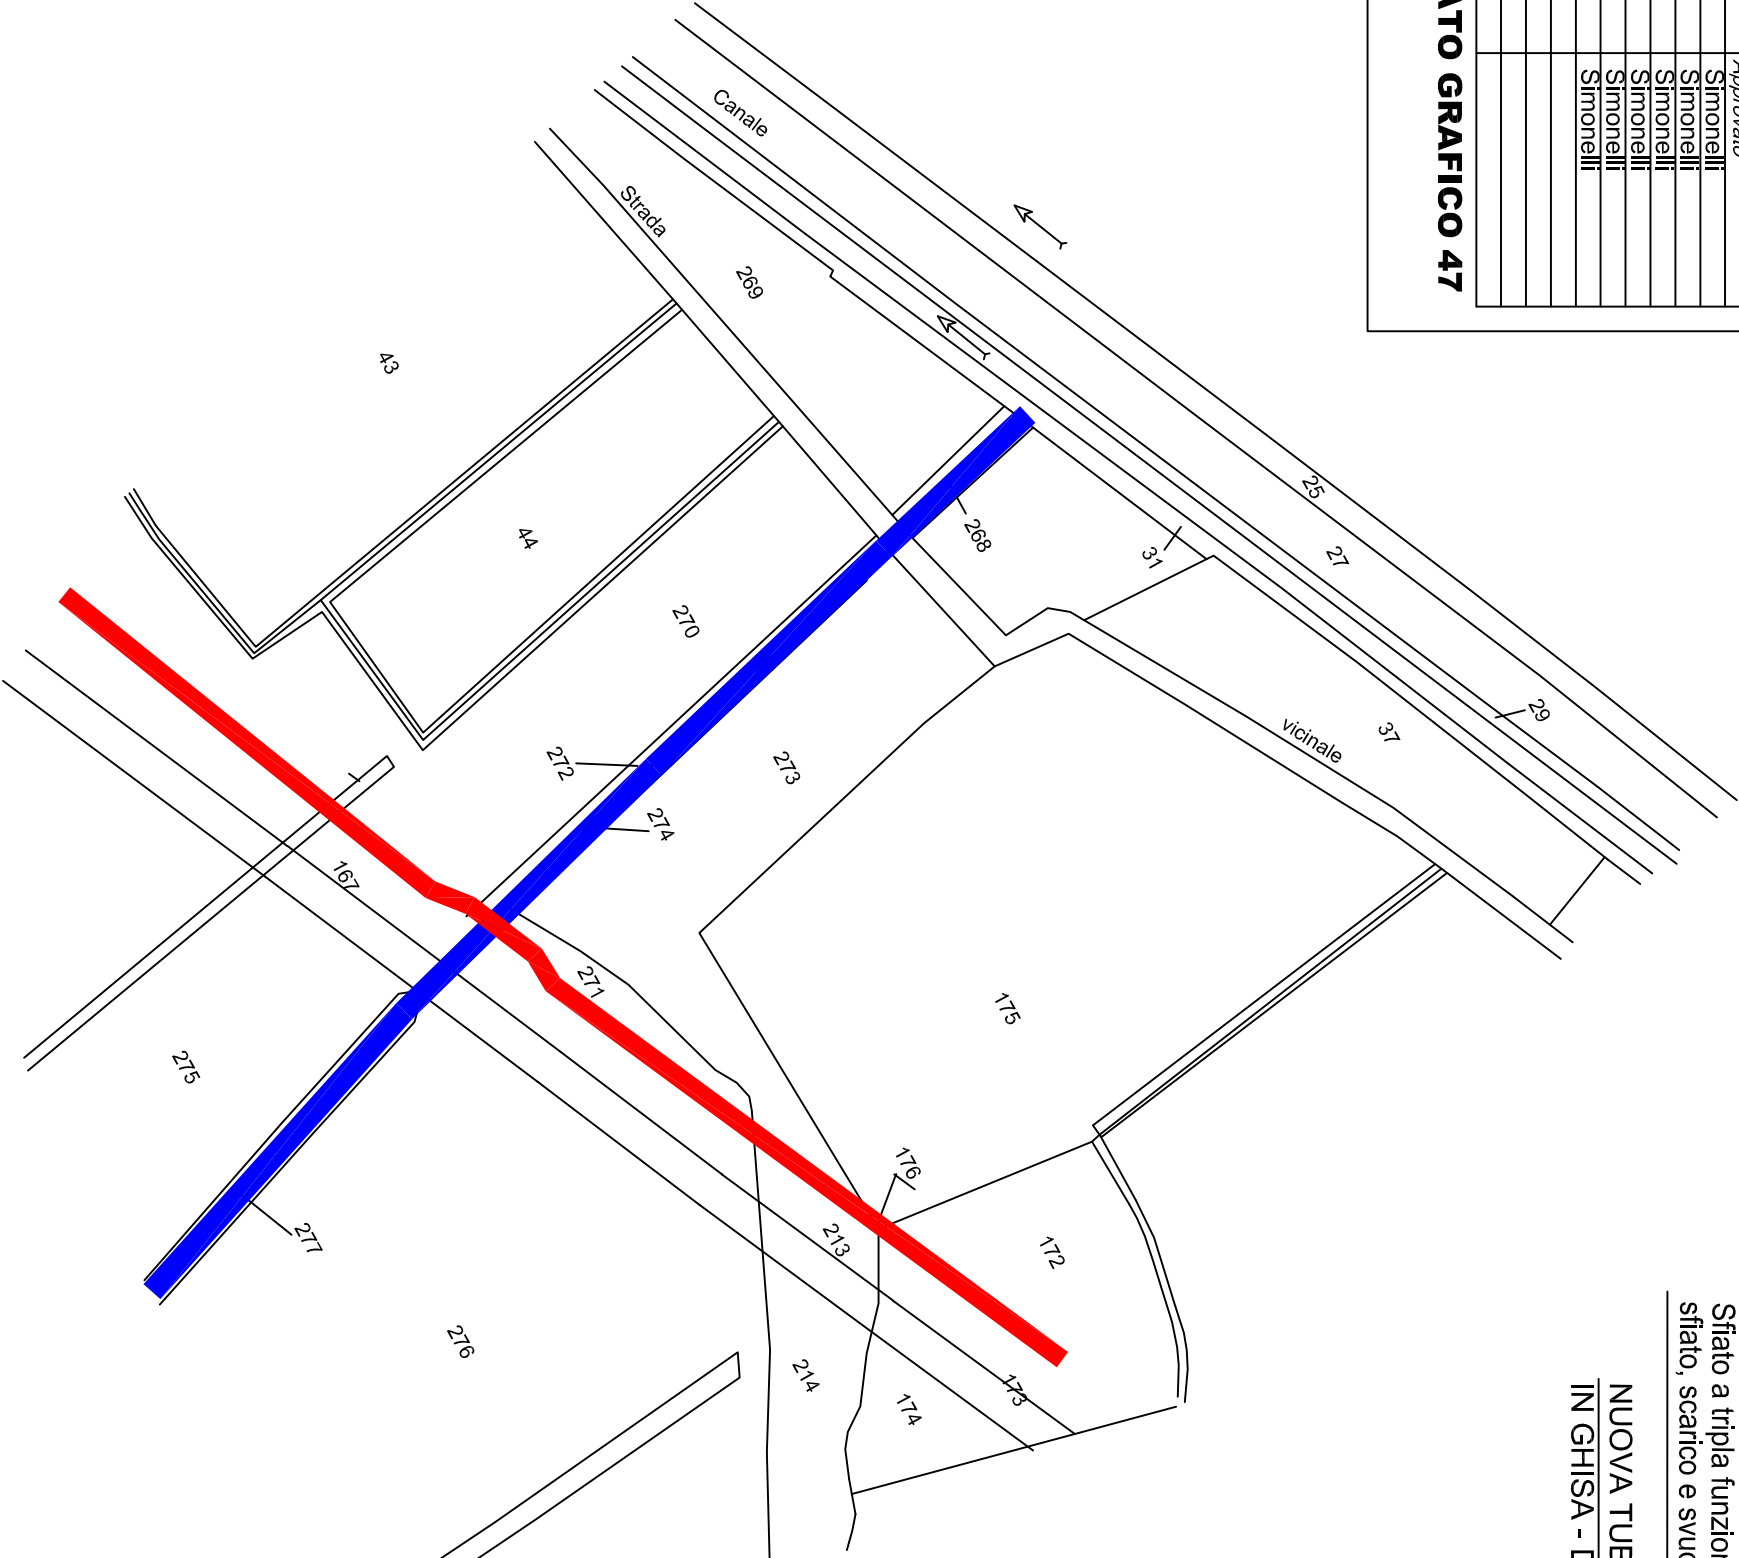

SEZIONE A - A
Scala 1:100

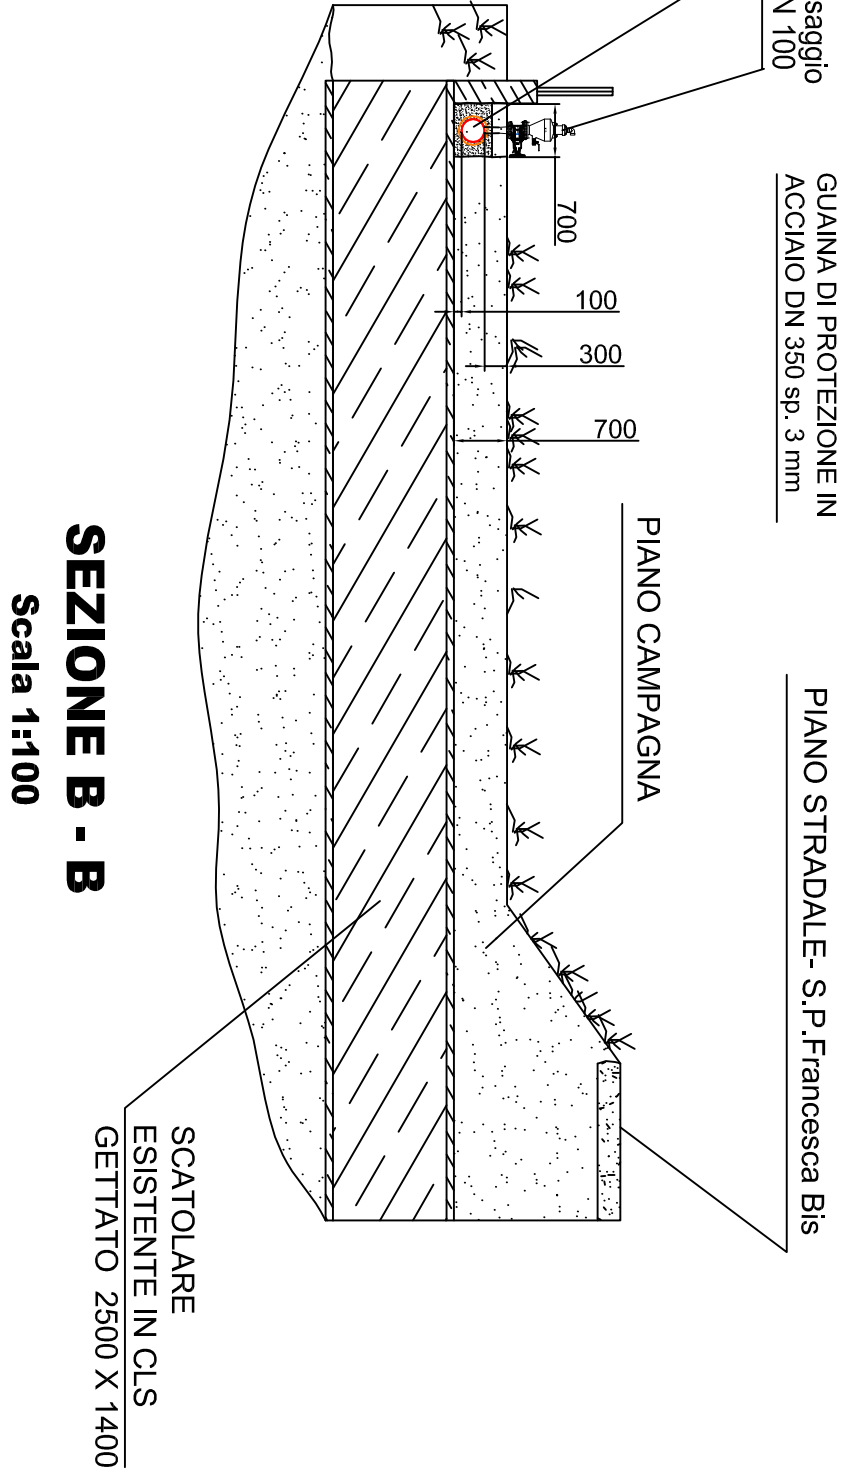

SEZIONE B - B
Scala 1:100

