

COMUNI DI S. MARIA A MONTE E
CASTELFRANCO DI SOTTO
Provincia di Pisa




PROGETTO PER IL COLLEGAMENTO DEL
SISTEMA FOGNARIO DI S. MARIA A MONTE CON
IL DEPURATORE DI CASTELFRANCO
II STRALCIO


Tavola	ATTRaversAMENTO FOSSO QUARTERONCINA INTERVENTO 7 - TAV. 12	Data: Settembre 2014 Scala: 1:200/200
Commissione:	Progettisti:	
Dott. Ing. Roberto CECCHINI	Dott. Ing. Giovanni SIMONELLI Geom. Luca IACOPINI	
Responsabile di Commessa:	Collaboratore tecnico:	
Geom. Claudio LASTRAIOLI	Dott. Ing. David FATTORINI	
Indice rev.	Data	Contenuto
REV. 0	10/03/2013	Approvazione progetto definitivo con Conferenza Servizi
REV. 1	10/03/2013	Approvazione progetto definitivo con Conferenza Servizi
REV. 2	10/03/2013	Emissione progetto esecutivo
REV. 3	10/20/2013	Integrazione lavori - STRALCIO ISTRALCIO
REV. 4	10/20/2013	Emissione progetto esecutivo - STRALCIO
REV. 5	10/20/2013	Integrazione lavori - STRALCIO
REV. 6	10/20/2013	Emissione progetto esecutivo - STRALCIO
REV. 7	10/20/2013	Integrazione lavori - STRALCIO
REV. 100	10/20/2013	Emissione progetto esecutivo - STRALCIO

ELABORATO GRAFICO 48


PLANIMETRIA
Scala 1:2000

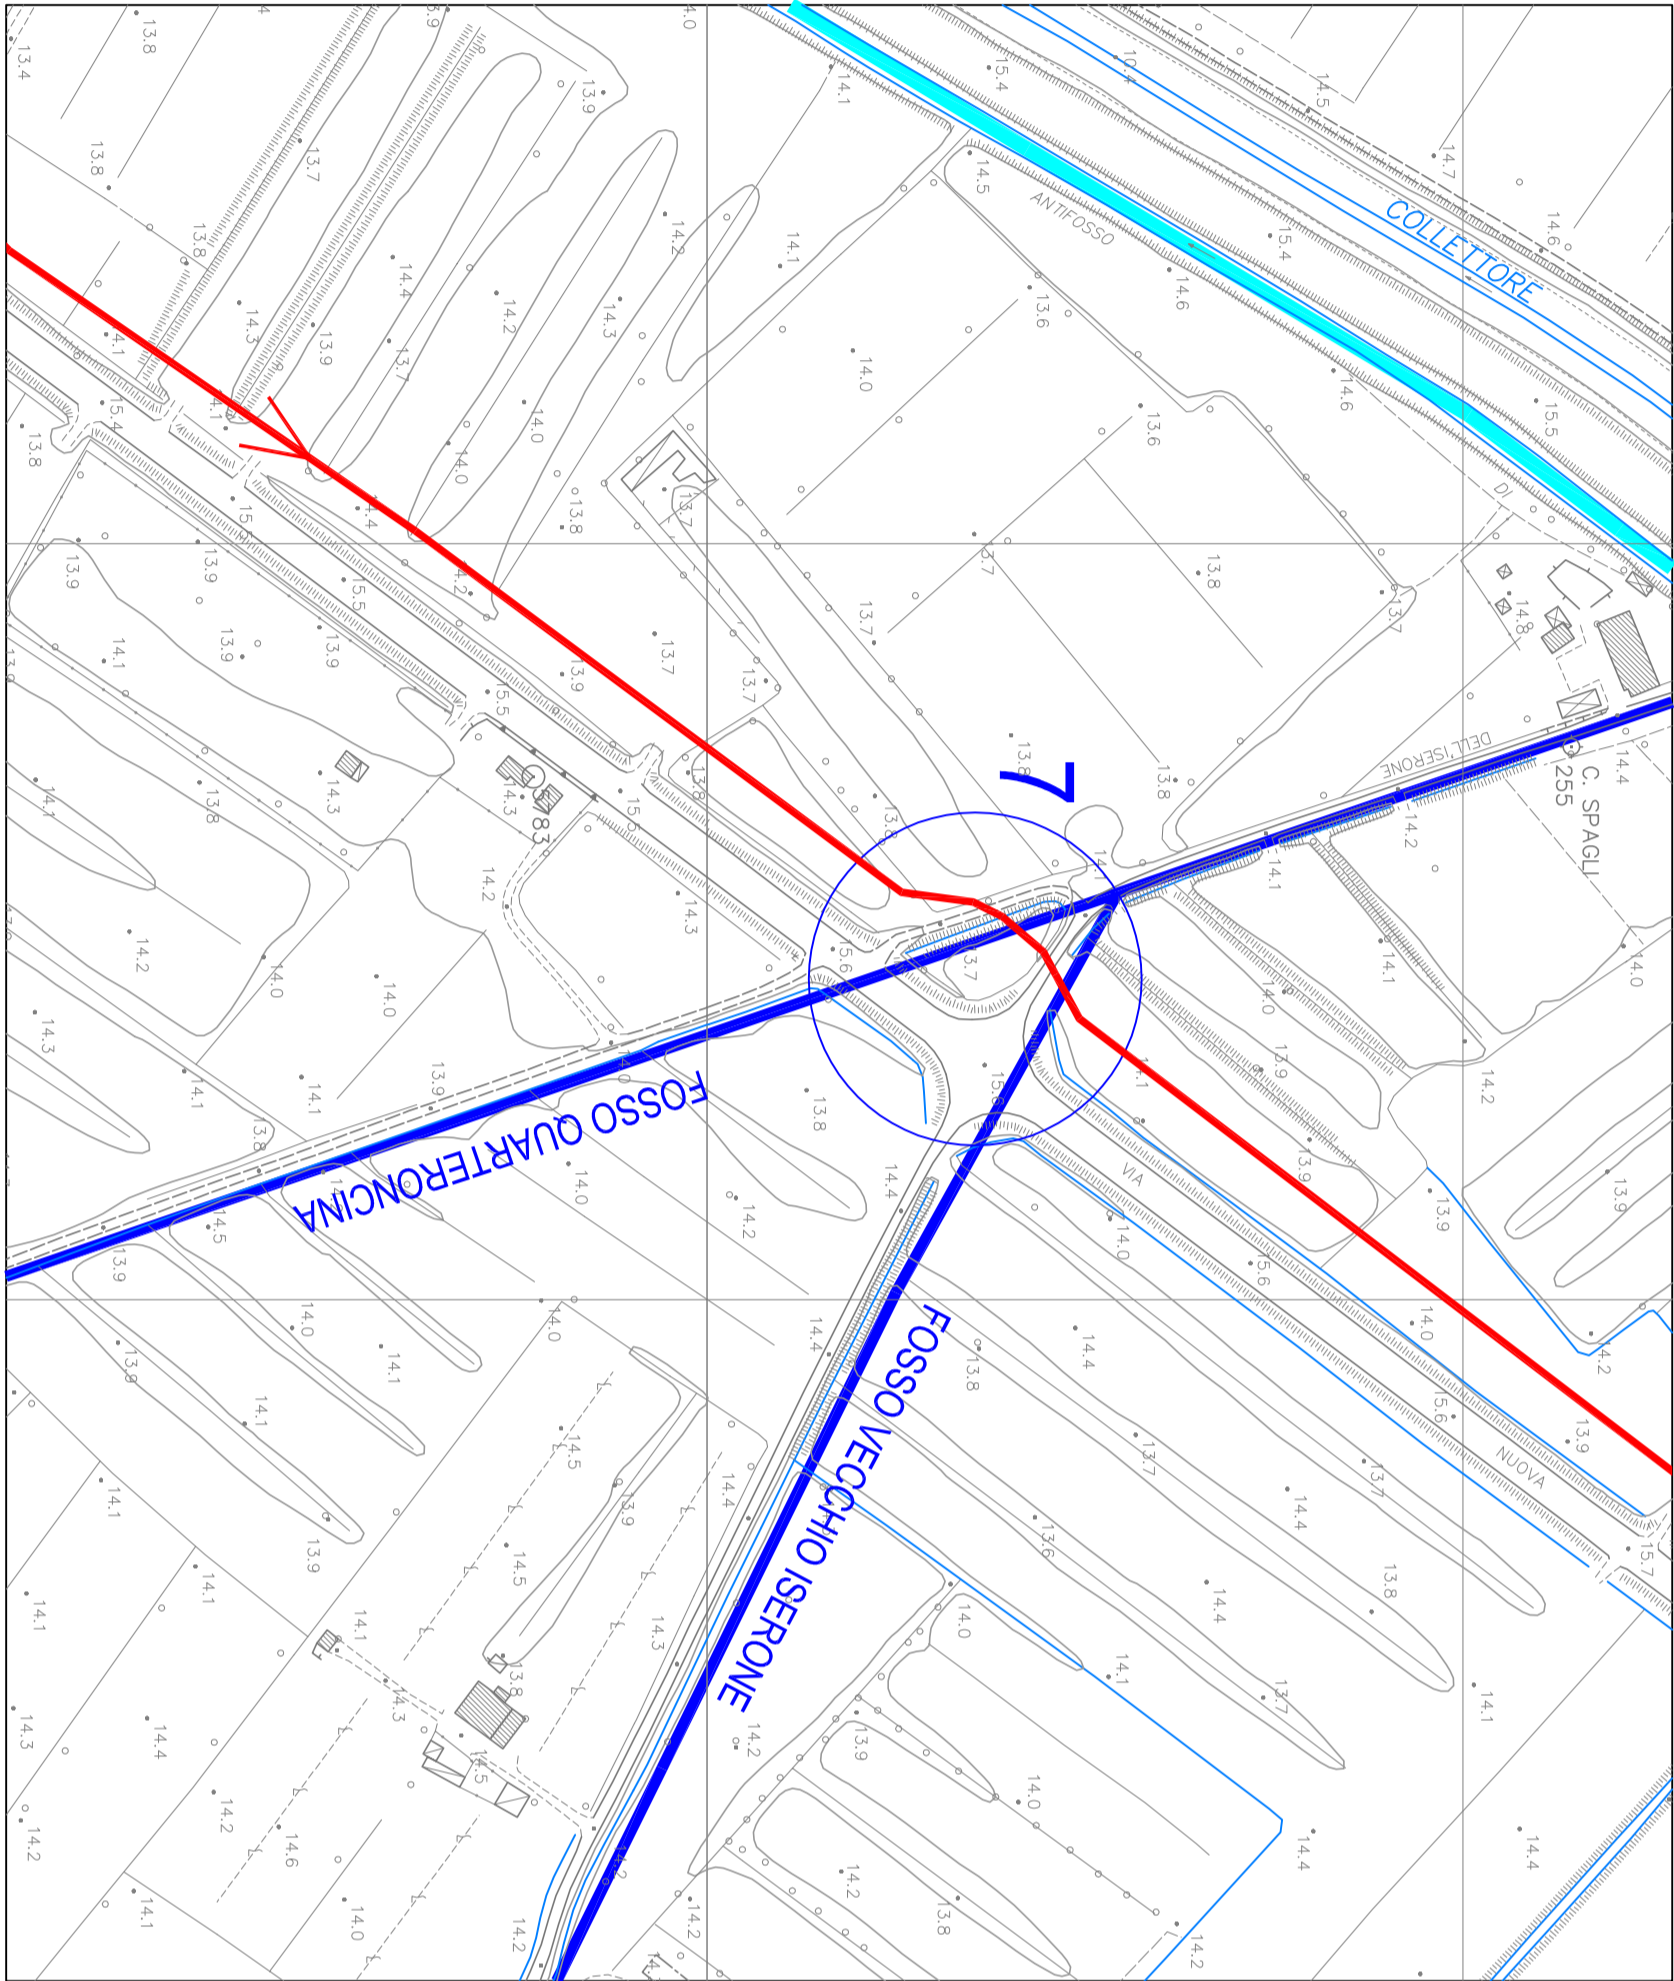


PIANTA
Scala 1:200

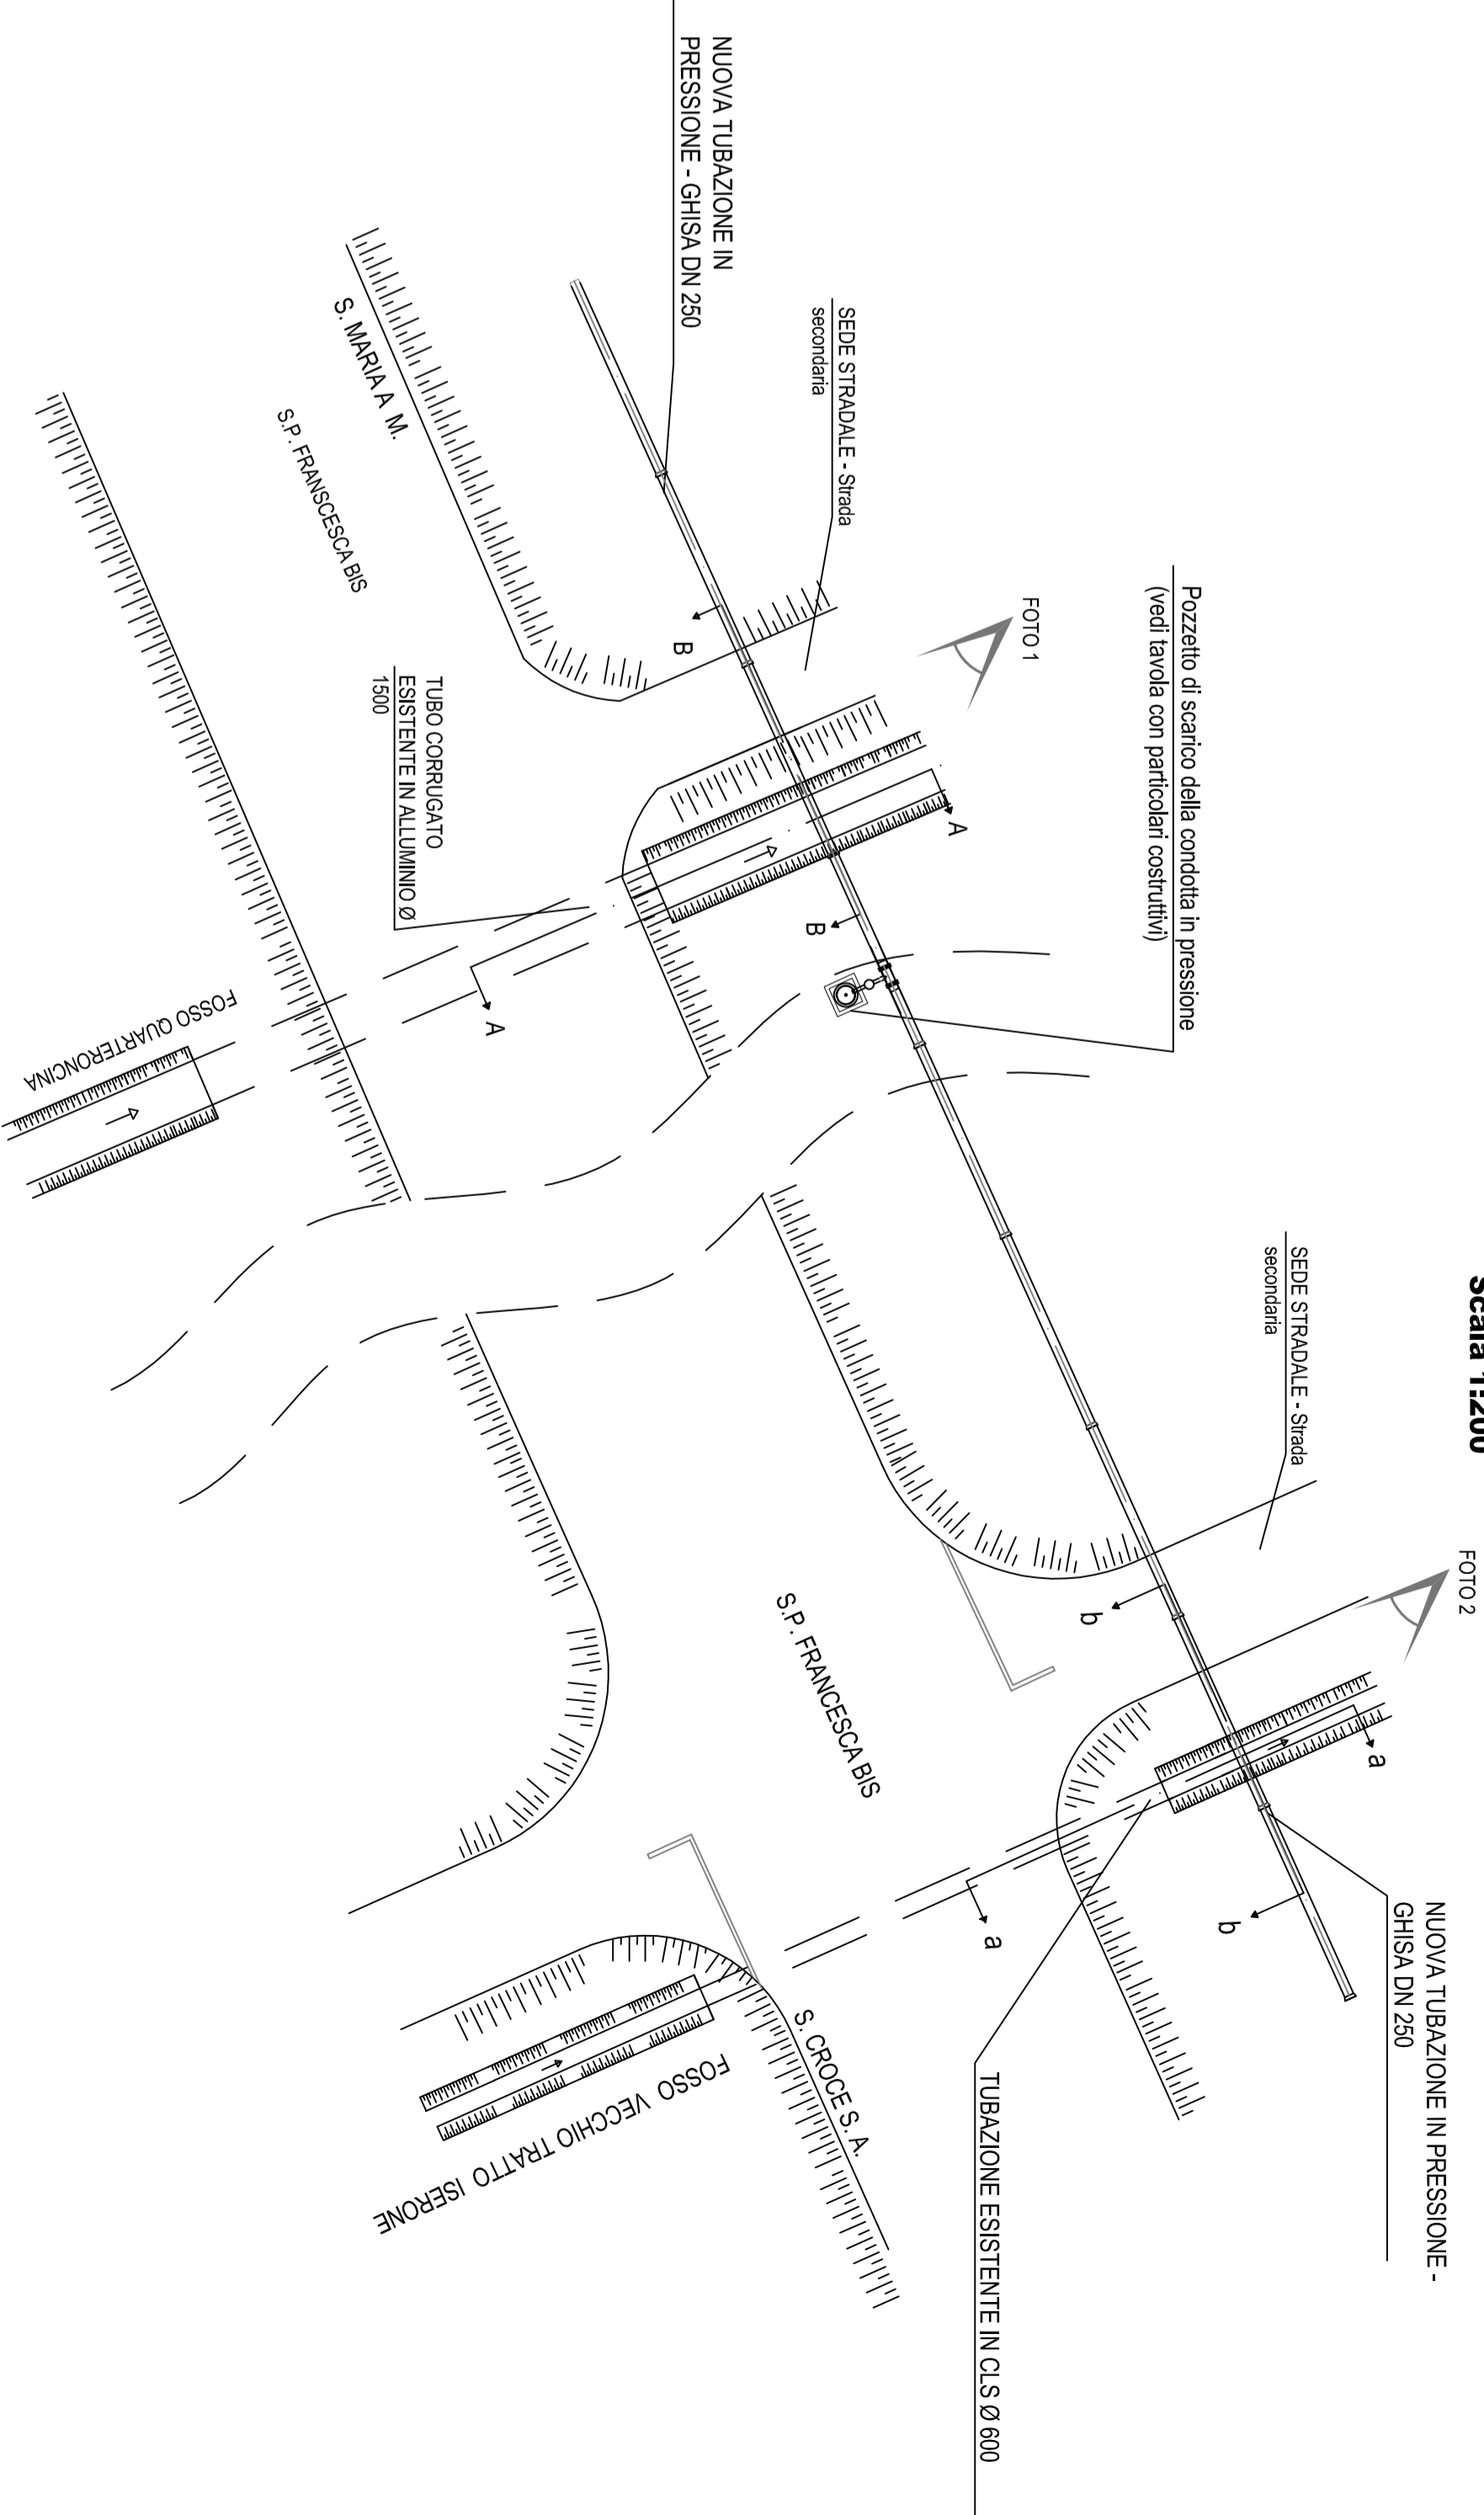

Sezione A - A
Scala 1:100

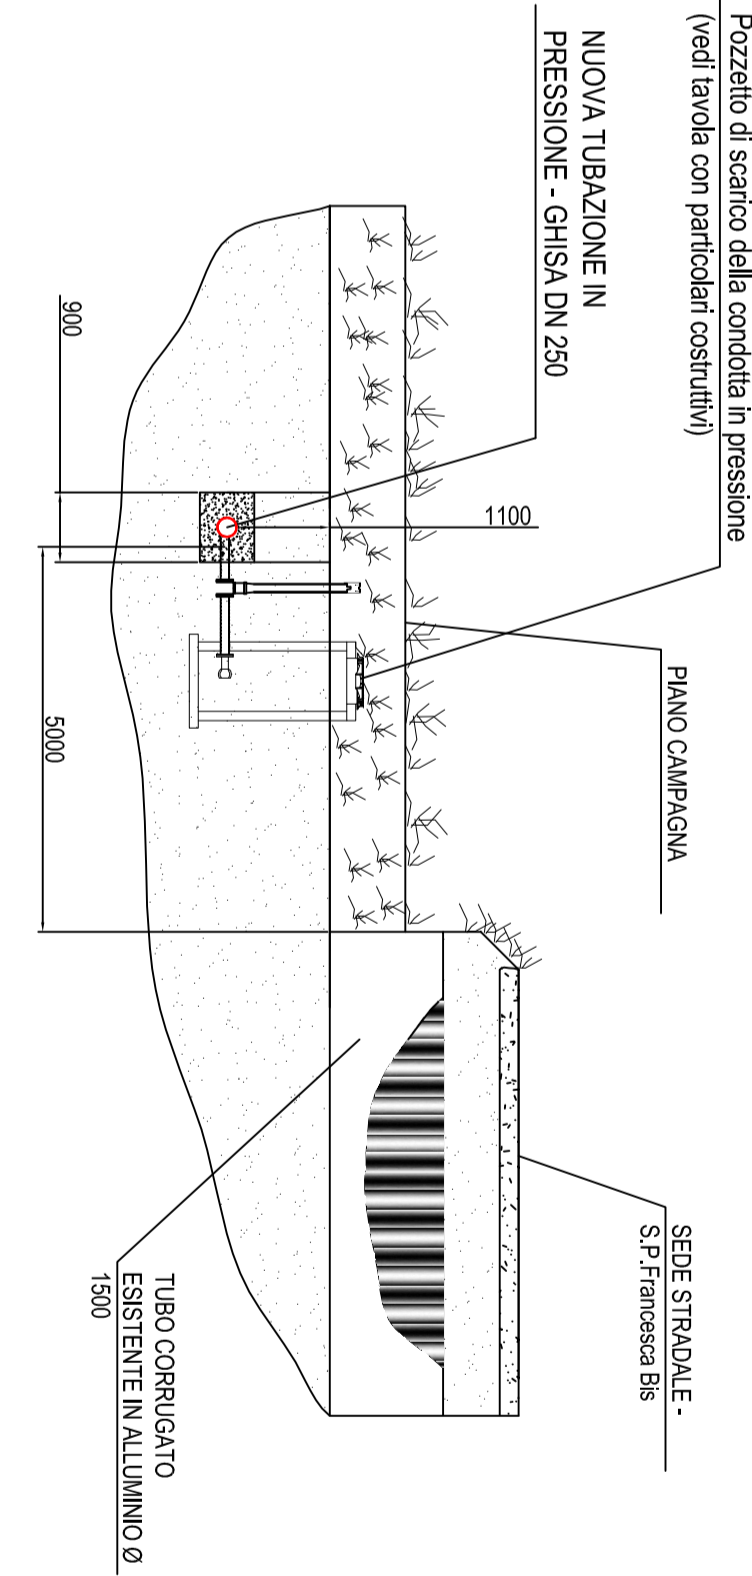

Sezione a - a
Scala 1:100

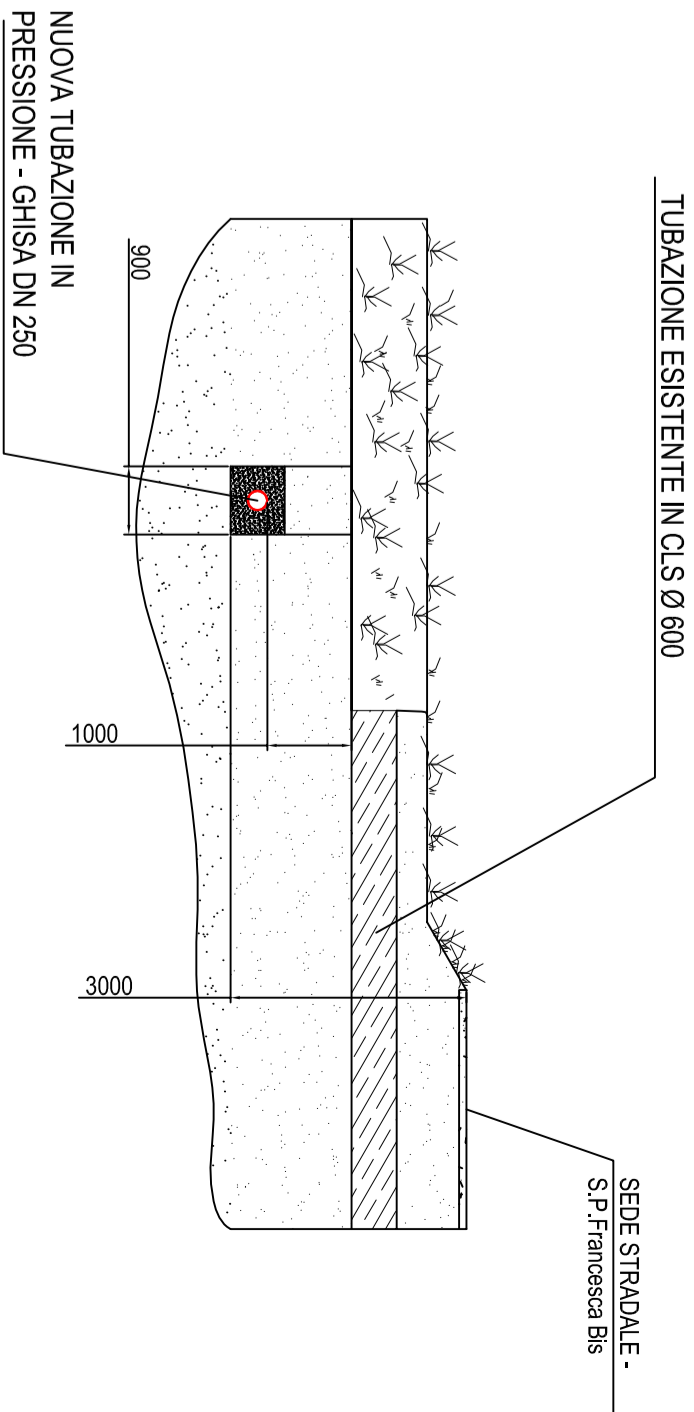

DOCUMENTAZIONE FOTOGRAFICA




DOCUMENTAZIONE FOTOGRAFICA




CATASTALE
Scala 1:2000

COMUNE DI CASTELFRANCO DI SOTTO
FOSSI DENOMINATI DEL FOGLIO DI MAPPA N. 39

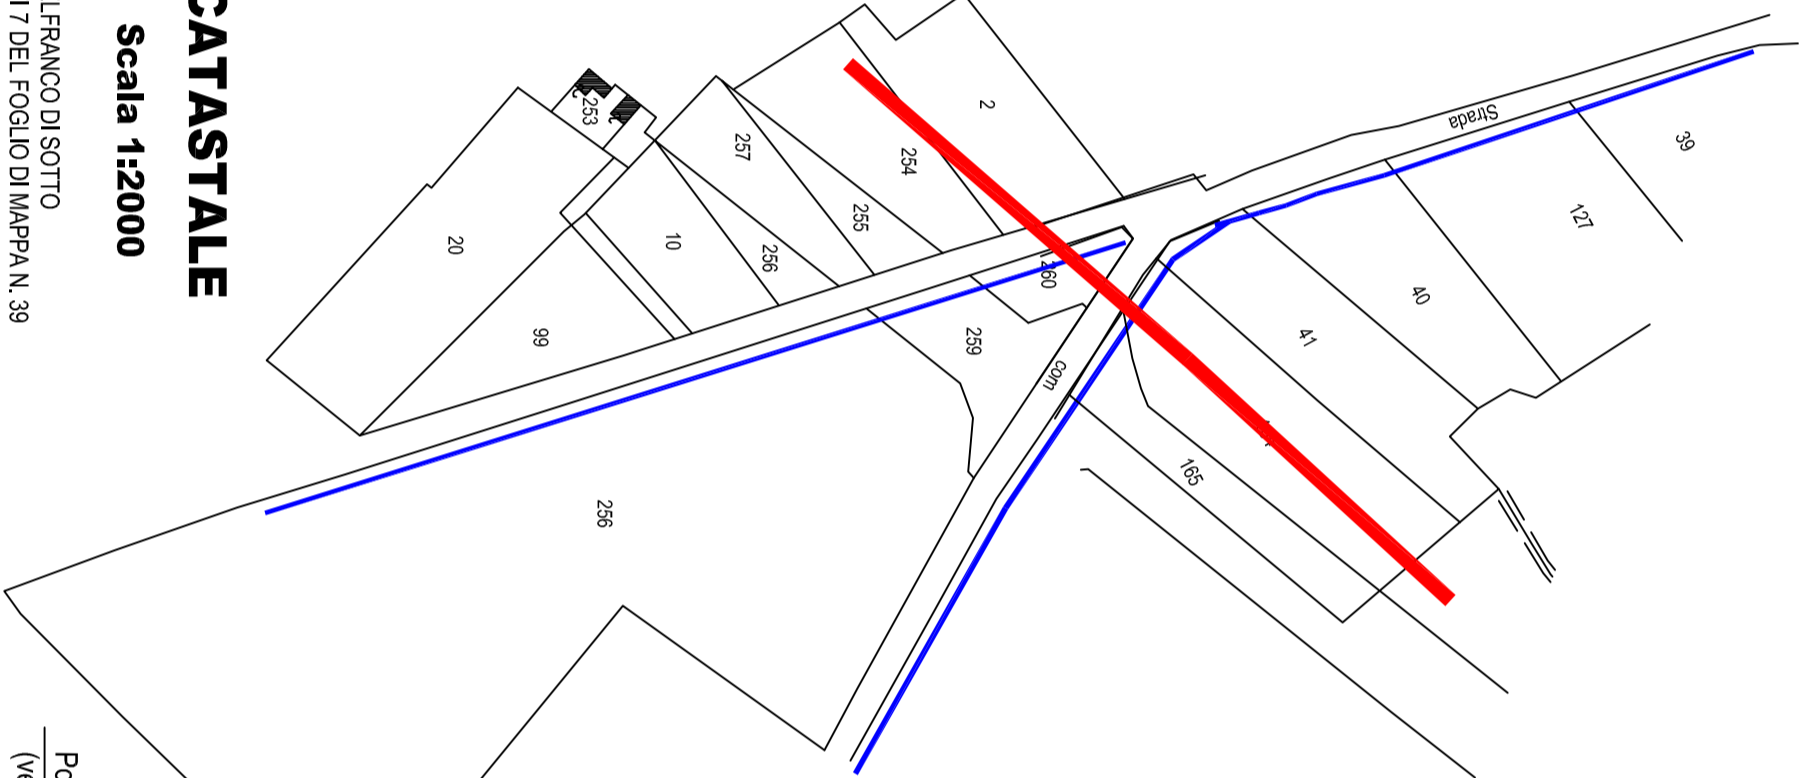

Sezione B - B
Scala 1:100

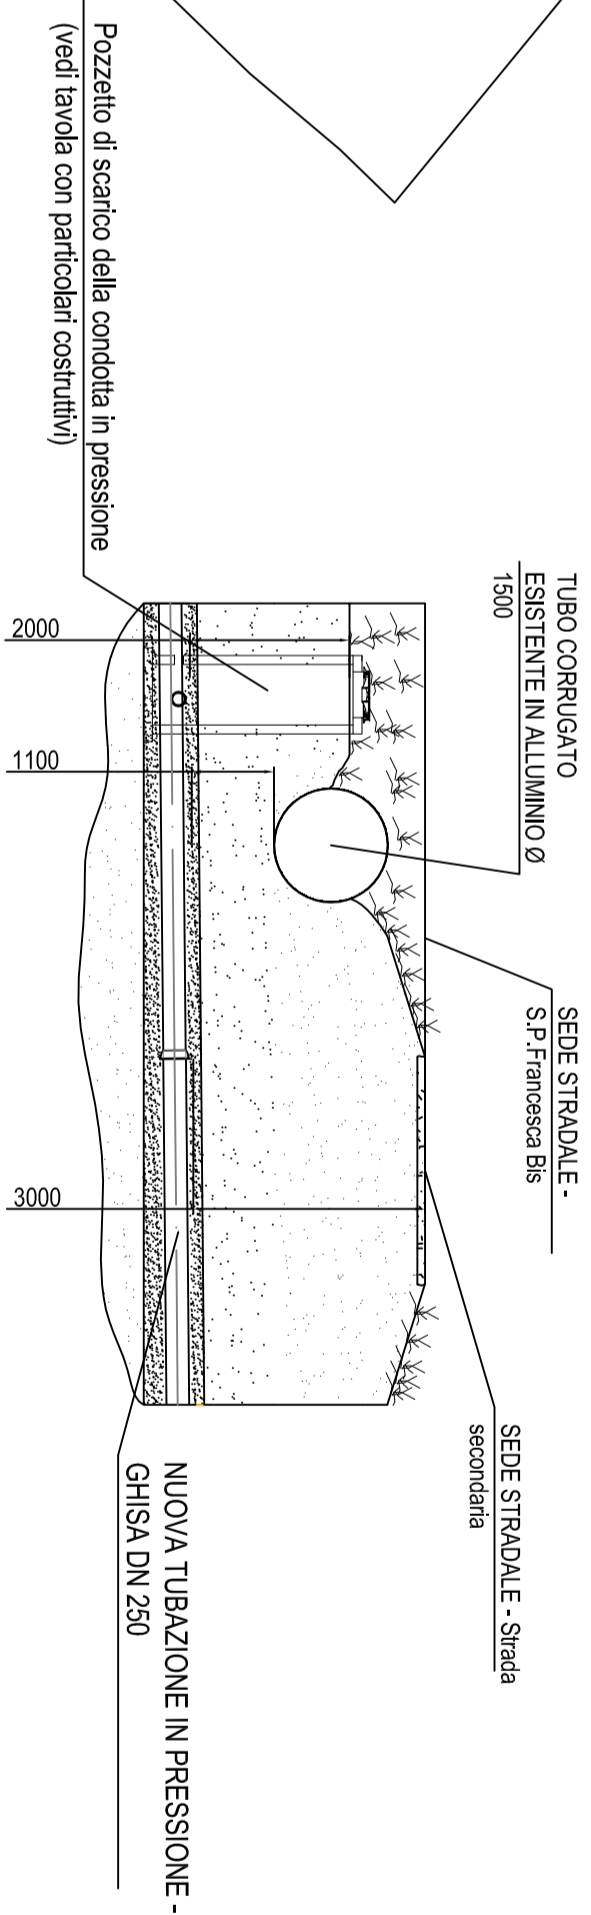

Sezione b - b
Scala 1:100

