



**PROGETTO PER IL COLLEGAMENTO DEL
CIMA FOGNARIO DI S. MARIA A MONTE CON
IL DEPURATORE DI CASTELFRANCO
IL STRALCIO**

Tavola	PIANO PARTICELLARE DESPROPRIO ESTRATTO DEL FOGLIO 26 DEL COMUNE DI SANTA MARIA A MONTE E DEL FOGLIO 36 E 39 DEL COMUNE DI CASTELFRANCO DI SOTTO	Data : Settembre 2014
081b		Scala : 1:2000


Commissione: Dott. Ing. Roberto CECCHINI	Progettisti: Dott. Ing. Giovanni SIMONELLI Geom. Luca IACOPINI
Responsabilità di Commissione: Geom. Claudio LASTRAPOLI	Collaboratore tecnico: Dott. Ing. David FATTORINI

[illegible]





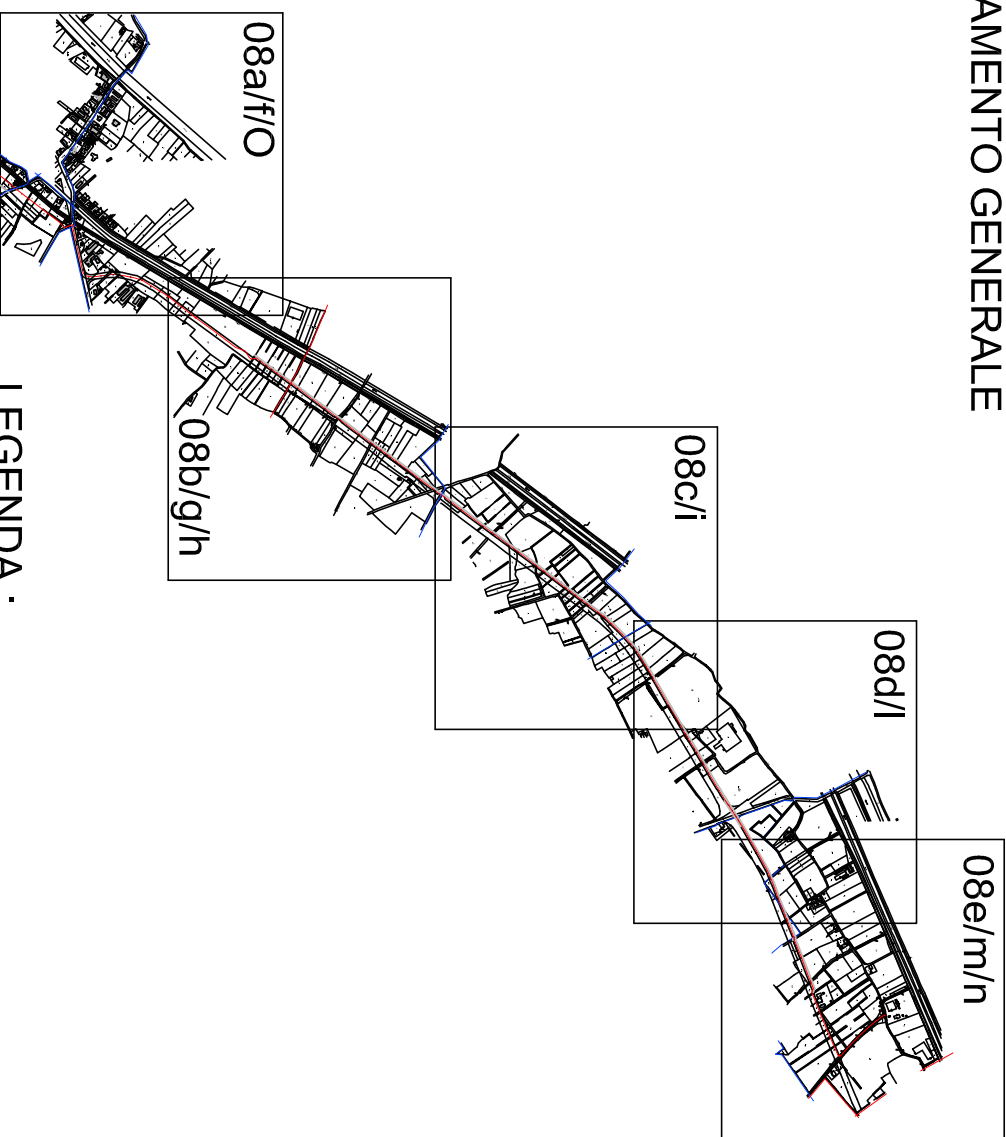


ELABORATO GRAFICO 24

ELABORATO GRAFICO 24

INQUADRAMENTO GENERALE



LEGENDA:

- | | |
|-----------------------------------------------------------------------------------|-------------------------------------------------|
|  | Servizi Demittiva |
|  | Occupazione Temporanea |
|  | Limite foglio di mappa Catasto Terreni |
|  | Limite Comune |
|  | Stazioni solitamente
esistente da attrezzare |
|  | Stazioni solitamente nuove |
|  | Aree da espropriare |

