


## COMUNI DI S. MARIA A MONTE E CASTELFRANCO DI SOTTO Provincia di Pisa

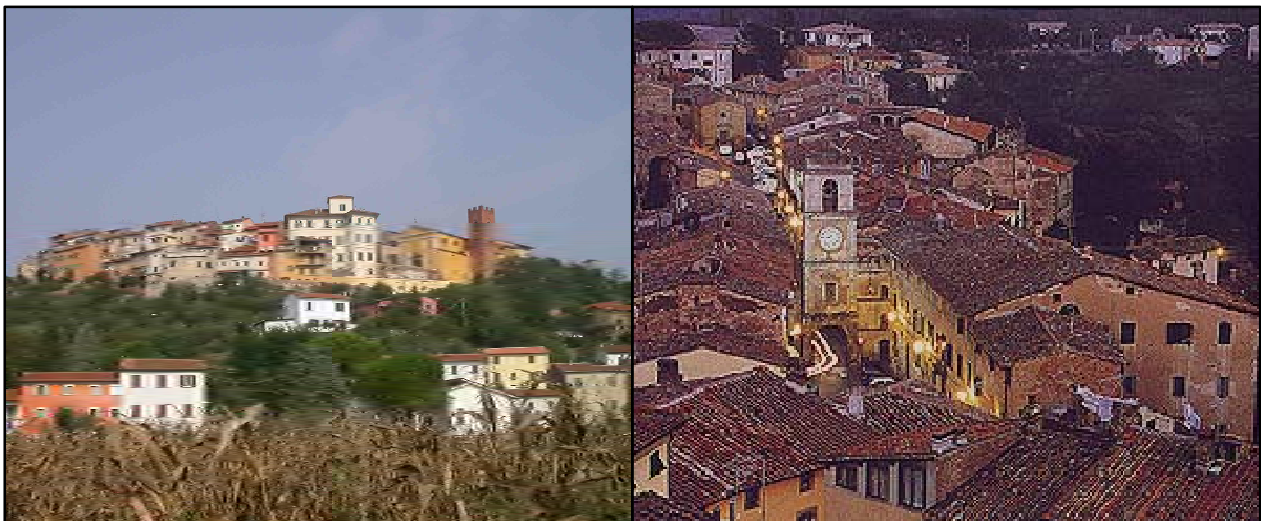

### PROGETTO PER IL COLLEGAMENTO DEL SISTEMA FOGNARIO DI S. MARIA A MONTE CON IL DEPURATORE DI CASTELFRANCO II STRALCIO

Tavola <b>06f</b>		TRATTO 1d - 1e PROFILO		Data : Settembre 2014	
				Scala : 1:2000 - 1:200	
Committente: Dott. Ing. Roberto CECCHINI		Progettisti : Dott.Ing. Giovanni SIMONELLI Geom. Luca IACOPINI			
Responsabile di Commessa: Geom. Claudio LASTRAIOLI		Collaboratori tecnici : Dott.Ing. David FATTORINI			
Indice rev.	Data	Oggetto	Controllato	Approvato	
REV. 0	18/03/2010	Approvazione progetto definitivo con Conferenza Servizi	Iacopini	Simonelli	
REV. 1	01/09/2011	Prima emissione progetto esecutivo	Iacopini	Simonelli	
REV. 2	02/01/2012	Emissione progetto esecutivo	Iacopini	Simonelli	
REV. 3	02/2013	Affidamento lavori - I STRALCIO: Ponticale	Iacopini	Simonelli	
REV. 4	02/2014	Emissione progetto esecutivo - II STRALCIO	Iacopini	Simonelli	
REV. 5	08/2014	Revisione progetto esecutivo - II STRALCIO	Iacopini	Simonelli	

