



COMUNI DI CALCINAIA E PONTERERA
 Provincia di Pisa

LOTTO 17A
 DISMISSIONE E COLLETTAMENTO IMPIANTO DI CALCINAIA
 VERSO IL DEPURATORE DI PONTERERA E RIORGANIZZAZIONE
 DEL SISTEMA FOGNARIO NELLA LOCALITA'
 OLTRARNO E IL CHIESINO

TAVOLA
3a **PLANIMETRIA SOVRAPPOSIZIONE**
PRG COMUNE DI CALCINAIA

Data: Dicembre 2014
 Scala: 1:2.000

Completata:
 Dott. Ing. Roberto CECCHINI

Progettisti:
 Dott. Ing. Giovanni SIMONELLI
 Geom. Luca IACOPINI

Responsabile di Commessa:
 Geom. Claudio LASTRAIOLI


Collaboratori tecnici:
 Dott. Ing. David FATTORINI
 Dott. Ing. Luisa BRACCESI
 Dott. Ing. Leonardo DURANTI

Rev.	Data	Contenuto	Redatto	Approvato
Rev. 0	Giugno 2012	Consagra Progetto Definitivo completo	Simonelli	Bonifazi
Rev. 1	Luglio 2013	Approvazione progetto definitivo con conferenza servizi	Simonelli	Bonifazi
Rev. 2	Dicembre 2013	Consagra Progetto Esecutivo	Simonelli	Bonifazi
Rev. 3	Dicembre 2014	Consagra Progetto Esecutivo aggiornamento	Simonelli	Bonifazi

La proprietà del presente elaborato è tutelata a termini di legge. E' vietato quell'uso, modificarlo, renderlo noto a terzi.

LEGENDA

- Tubazioni a gravità in progetto rete fognaria "Il Chiesino"
- Tubazioni in pressione in progetto rete fognaria "Il Chiesino"
- Tubazione in pressione in progetto
- Stazioni di sollevamento in progetto
- Depuratore di Calcinaia in dismissione

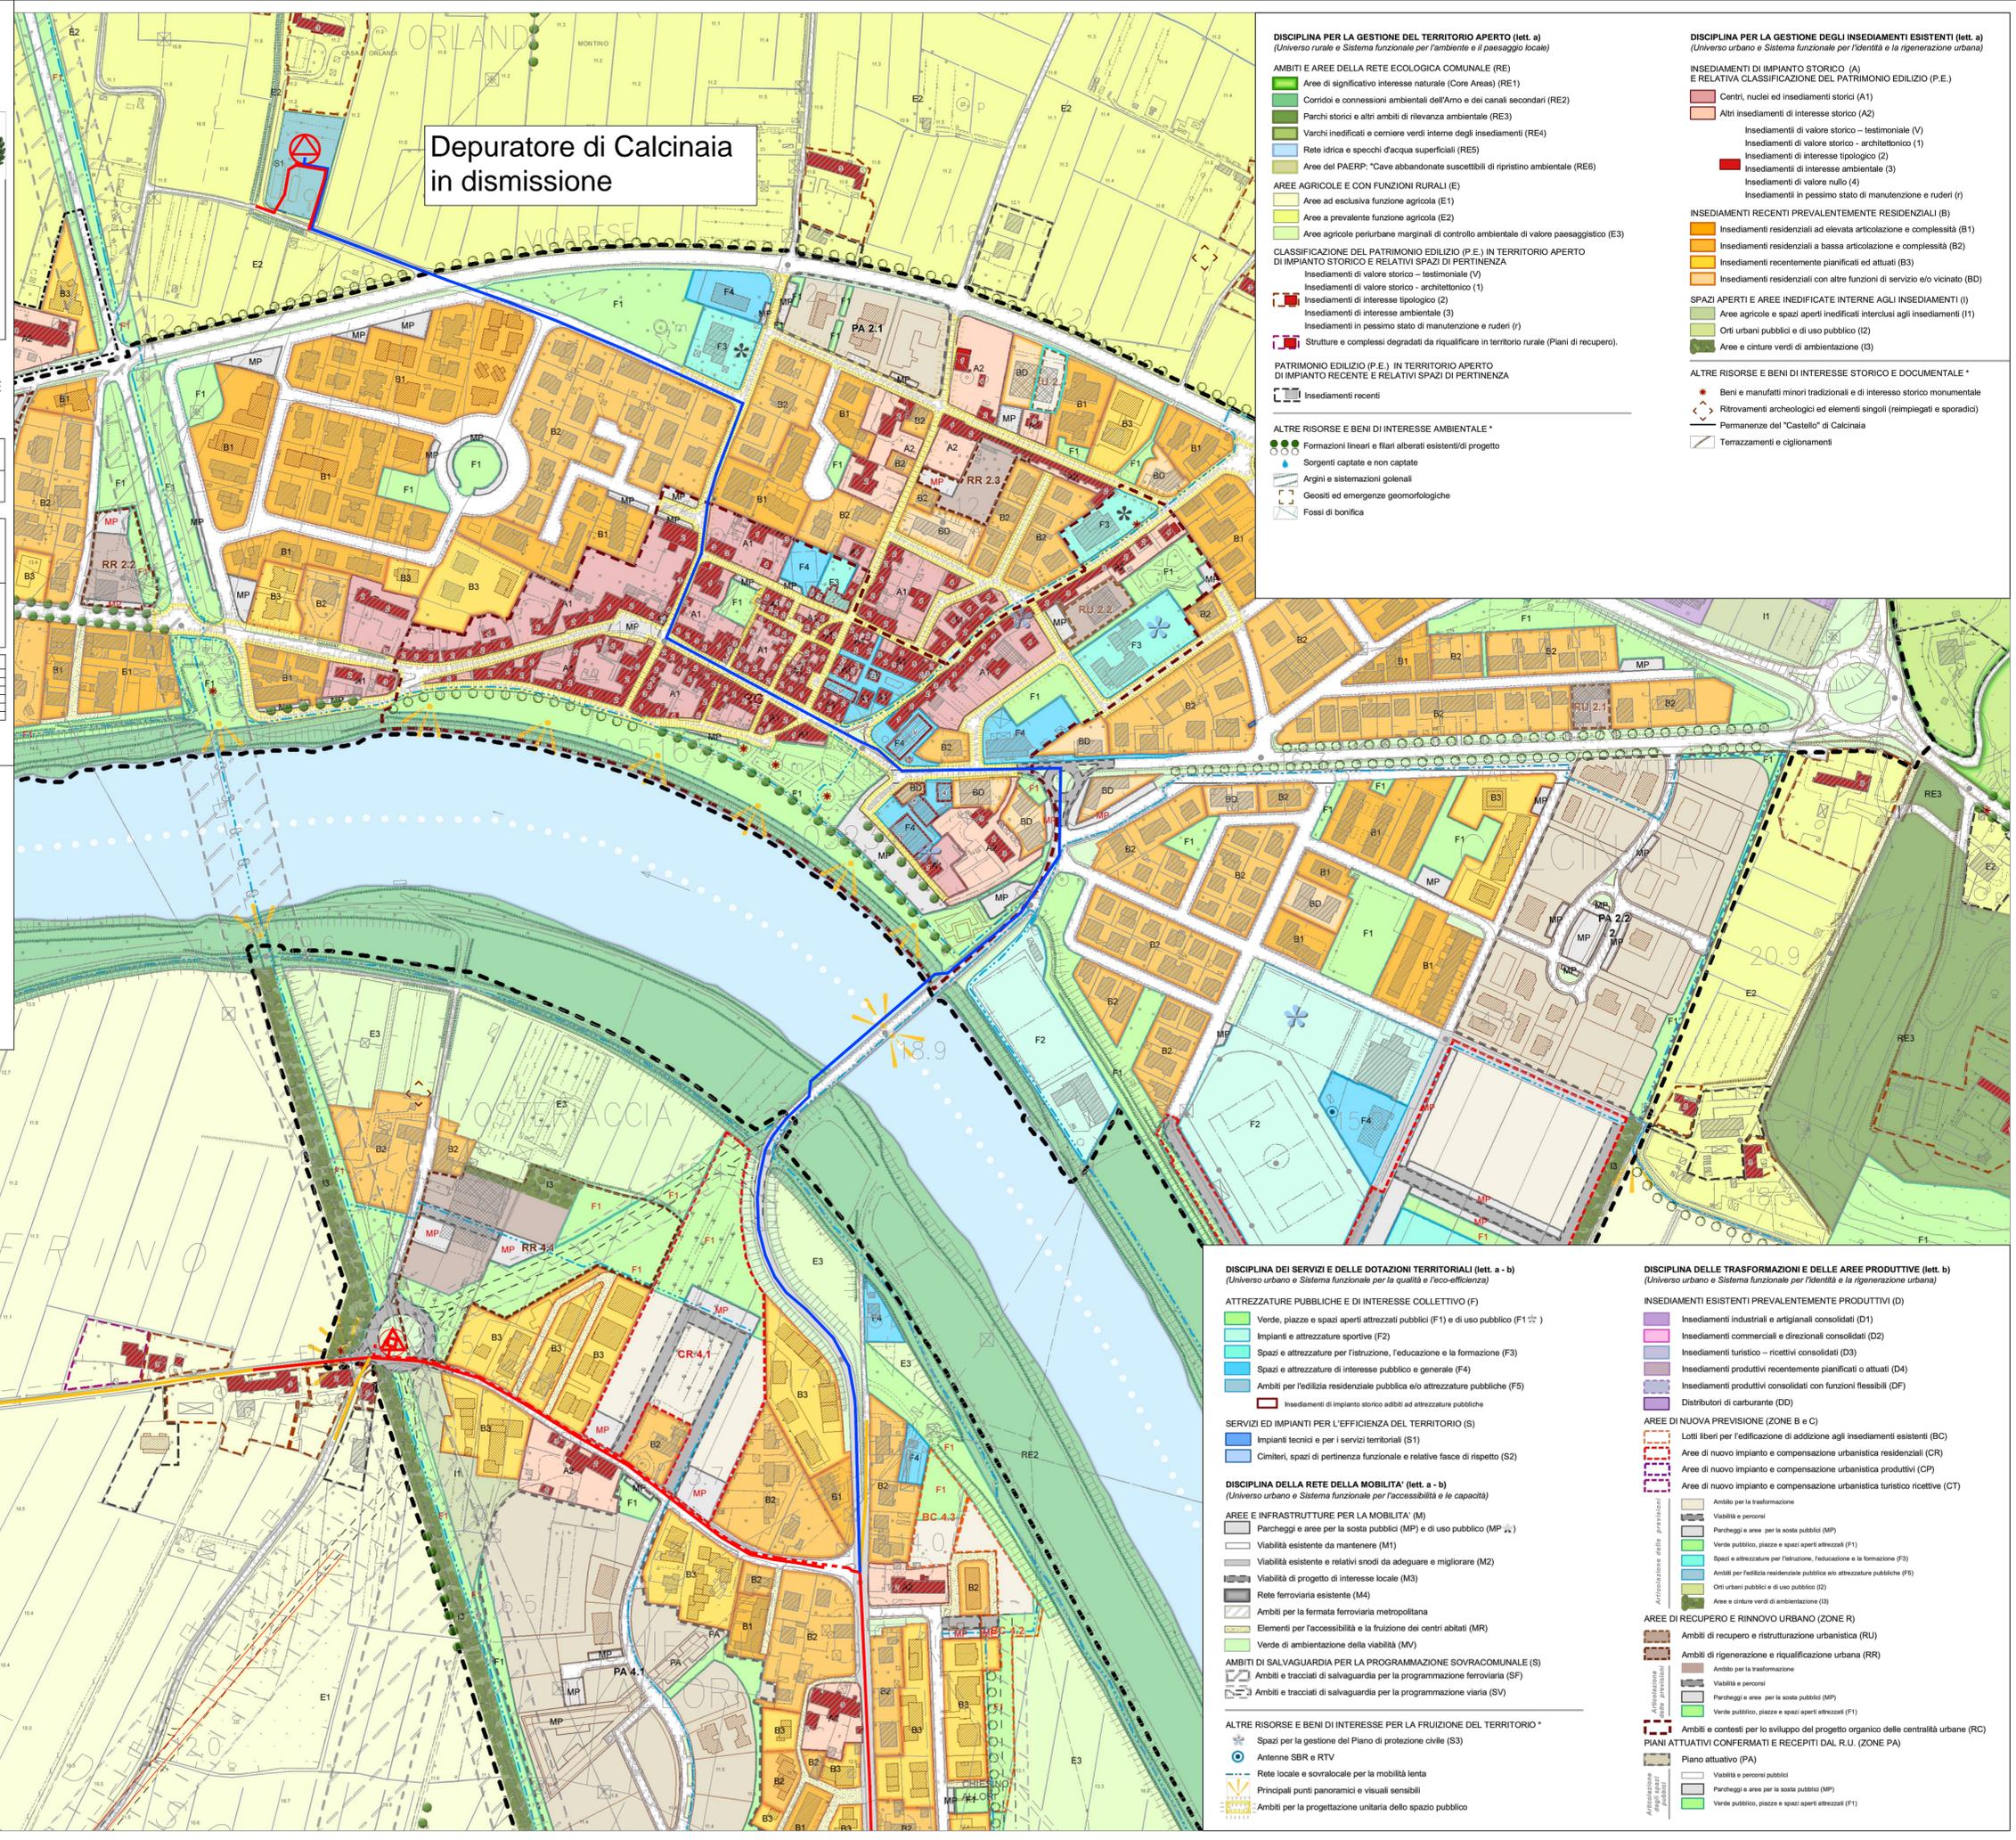

DISCIPLINA PER LA GESTIONE DEL TERRITORIO APERTO (lett. a)
(Universo rurale e Sistema funzionale per l'ambiente e il paesaggio locale)

AMBITI E AREE DELLA RETE ECOLOGICA COMUNALE (RE)

- Area di significativo interesse naturale (Core Areas) (RE1)
- Corridoi e connessioni ambientali dell'Arno e dei canali secondari (RE2)
- Parchi storici e altri ambiti di rilevanza ambientale (RE3)
- Varchi inediti e cerniere verdi interne degli insediamenti (RE4)
- Reti idriche e specchi d'acqua superficiali (RE5)
- Area del PAERP: "Cave abbandonate suscettibili di ripristino ambientale (RE6)

AREE AGRICOLE E CON FUNZIONI RURALI (E)

- Area ad esclusiva funzione agricola (E1)
- Area a prevalente funzione agricola (E2)
- Area agricole perurbane marginali di controllo ambientale di valore paesaggistico (E3)

CLASSIFICAZIONE DEL PATRIMONIO EDILIZIO (P.E.) IN TERRITORIO APERTO
 DI IMPIANTO STORICO E RELATIVI SPAZI DI PERTINENZA

- Insediamenti di valore storico - testimoniale (V)
- Insediamenti di valore storico - architettonico (1)
- Insediamenti di valore storico - architettonico (2)
- Insediamenti di interesse ambientale (3)
- Insediamenti di valore nullo (4)
- Insediamenti in pessimo stato di manutenzione e ruderi (r)

INSEDIAMENTI RECENTI PREVALENTEMENTE RESIDENZIALI (B)

- Insediamenti residenziali ad elevata articolazione e complessità (B1)
- Insediamenti residenziali a bassa articolazione e complessità (B2)
- Insediamenti recentemente pianificati ed attuati (B3)
- Insediamenti residenziali con altre funzioni di servizio e/o vicinato (B4)

SPAZI APERTI E AREE INEDIFICATE INTERNE AGLI INSEDIAMENTI (I)

- Area agricole e spazi aperti inediti interclusi agli insediamenti (I1)
- Orti urbani pubblici e di uso pubblico (I2)
- Area e cinture verdi di ambientazione (I3)

ALTRE RISORSE E BENI DI INTERESSE STORICO E DOCUMENTALE *

- Beni e manufatti minori tradizionali e di interesse storico monumentale
- Ritrovamenti archeologici ed elementi singoli (reimpieghi e sporadici)
- Permanenze del "Castello" di Calcinaia
- Terrazzamenti e ciglionamenti

DISCIPLINA DEI SERVIZI E DELLE DOTAZIONI TERRITORIALI (lett. a - b)
(Universo urbano e Sistema funzionale per la qualità e l'eco-efficienza)

ATTREZZATURE PUBBLICHE E DI INTERESSE COLLETTIVO (F)

- Verde, piazze e spazi aperti attrezzati pubblici (F1) e di uso pubblico (F1*)
- Impianti e attrezzature sportive (F2)
- Spazi e attrezzature per l'istruzione, l'educazione e la formazione (F3)
- Spazi e attrezzature di interesse pubblico e generale (F4)
- Ambiti per l'edilizia residenziale pubblica e/o attrezzature pubbliche (F5)

SERVIZI ED IMPIANTI PER L'EFFICIENZA DEL TERRITORIO (S)

- Impianti tecnici e per i servizi territoriali (S1)
- Cimiteri, spazi di pertinenza funzionale e relative fasce di rispetto (S2)

DISCIPLINA DELLA RETE DELLA MOBILITA' (lett. a - b)
(Universo urbano e Sistema funzionale per l'accessibilità e le capacità)

AREE E INFRASTRUTTURE PER LA MOBILITA' (M)

- Parcheggi e aree per la sosta pubblici (MP) e di uso pubblico (MP*)
- Viabilità esistente da mantenere (M1)
- Viabilità esistente e relativi snodi da adeguare e migliorare (M2)
- Viabilità di progetto di interesse locale (M3)
- Reti ferroviarie esistenti (M4)
- Ambiti per la fermata ferroviaria metropolitana
- Elementi per l'accessibilità e la fruizione dei centri abitati (MR)
- Verde di ambientazione della viabilità (MV)

AMBITI DI SALVAGUARDIA PER LA PROGRAMMAZIONE SOVRACOMUNALE (S)

- Ambiti e tracciati di salvaguardia per la programmazione ferroviaria (SF)
- Ambiti e tracciati di salvaguardia per la programmazione viaria (SV)

ALTRE RISORSE E BENI DI INTERESSE PER LA FRUIZIONE DEL TERRITORIO *

- Spazi per la gestione del Piano di protezione civile (S3)
- Antenne SBR e RTV
- Reti locali e sovracomunali per la mobilità lenta
- Principali punti panoramici e visuali sensibili
- Ambiti per la progettazione unitaria dello spazio pubblico

DISCIPLINA DELLE TRASFORMAZIONI E DELLE AREE PRODUTTIVE (lett. b)
(Universo urbano e Sistema funzionale per l'identità e la rigenerazione urbana)

INSEDIAMENTI ESISTENTI PREVALENTEMENTE PRODUTTIVI (D)

- Insediamenti industriali e artigianali consolidati (D1)
- Insediamenti commerciali e direzionali consolidati (D2)
- Insediamenti turistico - ricettivi consolidati (D3)
- Insediamenti produttivi recentemente pianificati o attuati (D4)
- Insediamenti produttivi consolidati con funzioni flessibili (DF)
- Distributori di carburante (DD)

AREE DI NUOVA PREVISIONE (ZONE B e C)

- Loti liberi per l'edificazione di addizione agli insediamenti esistenti (BC)
- Area di nuovo impianto e compensazione urbanistica residenziali (CR)
- Area di nuovo impianto e compensazione urbanistica produttivi (CP)
- Area di nuovo impianto e compensazione urbanistica turistico ricettive (CT)

AREE DI RECUPERO E RINNOVO URBANO (ZONE R)

- Ambiti di recupero e ristrutturazione urbanistica (RU)
- Ambiti di rigenerazione e riqualificazione urbana (RR)

PIANI ATTUATIVI CONFERMATI E RECEPITI DAL R.U. (ZONE PA)

- Piano attuativo (PA)
- Viabilità e percorsi pubblici
- Parcheggi e aree per la sosta pubblici (MP)
- Verde pubblico, piazze e spazi aperti attrezzati (F1)