




LOTTO 17A
DISMISSIONE E COLLETTAMENTO IMPIANTO DI CALCIANA
VERSO IL DEPURATORE DI PONTEREDERA E RIORGANIZZAZIONE
DEL SISTEMA FOGNARIO NELLA LOCALITÀ
DI TRARNO E IL CHIESINO

TAVOLA
3b
PLANIMETRIA SOVRAPPORZIONE
PRG COMUNE DI PONTEREDERA

Table with project details including Commune, Project Name, and various roles and names.

PROGETTO ESECUTIVO

LEGENDA section with symbols for project network, existing network, and stations.

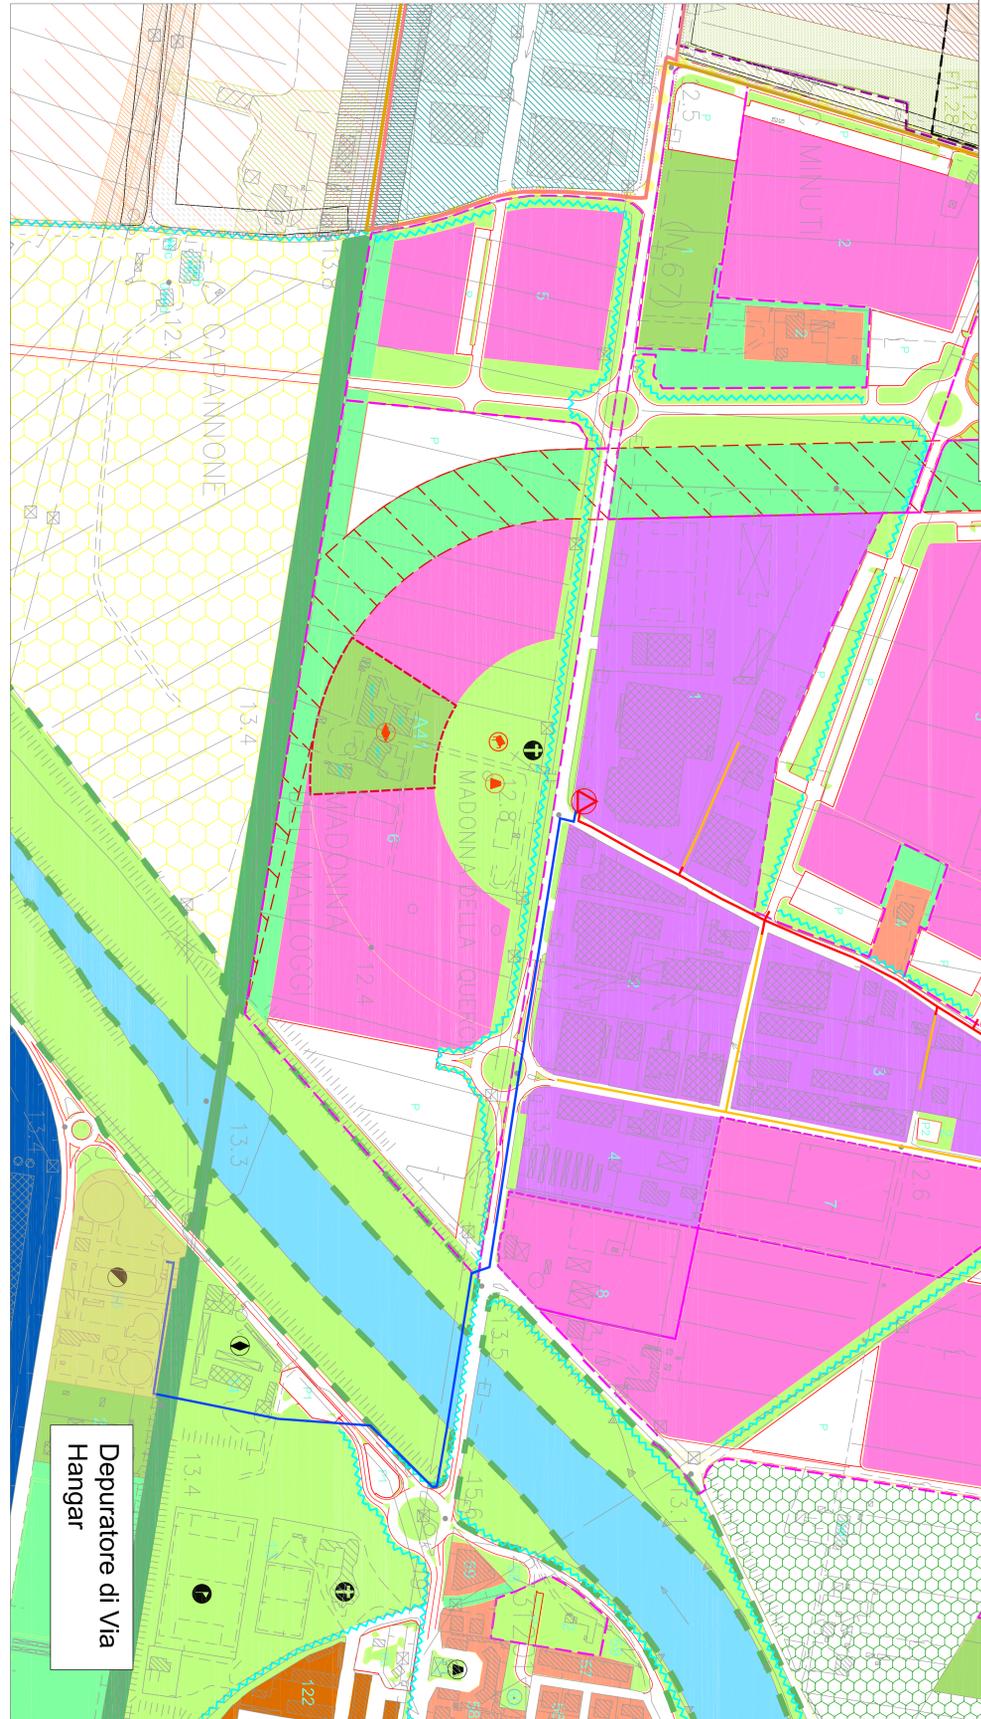

Depuratore di Via Hangar

Large LEGENDA COMUNE DI PONTEREDERA section with numerous symbols and their corresponding descriptions for urban planning and infrastructure.