



COMUNI DI CALCINAIA E PONTEDERA

Provincia di Pisa



LOTTO 17A


DISMISSIONE E COLLETTAMENTO IMPIANTO DI CALCINAIA
VERSO IL DEPURATORE DI PONTEDERA E RIORGANIZZAZIONE
DEL SISTEMA FOGNARIO NELLA LOCALITA'
OLTRARNO E IL CHIESINO

Tavola 15	PARTICOLARI ALLACCI TUBAZIONI	Data : Dicembre 2014
		Scala: 1:20

Committente: Dott. Ing. Roberto CECCHINI	Progettisti : Dott.Ing. Giovanni SIMONELLI Geom. Luca IACOPINI
Responsabile di Commessa: Geom. Claudio LASTRAIOLI	Collaboratori tecnici : Dott.Ing. David FATTORINI Dott.Ing. Luisa BRACCESI Dott.Ing. Leonardo DURANTI

Indice rev.	Data	Oggetto	Controllato	Approvato
Rev_0	Giugno 2012	Consegna Progetto Definitivo completo	Simonelli	Bonifazi
Rev_1	Luglio 2013	Approvazione progetto definitivo con conferenza servizi		
Rev_2	Dicembre 2013	Consegna Progetto Esecutivo	Simonelli	Bonifazi
Rev_3	Dicembre 2014	Consegna Progetto Esecutivo aggiornamento	Simonelli	Bonifazi

SEZIONE

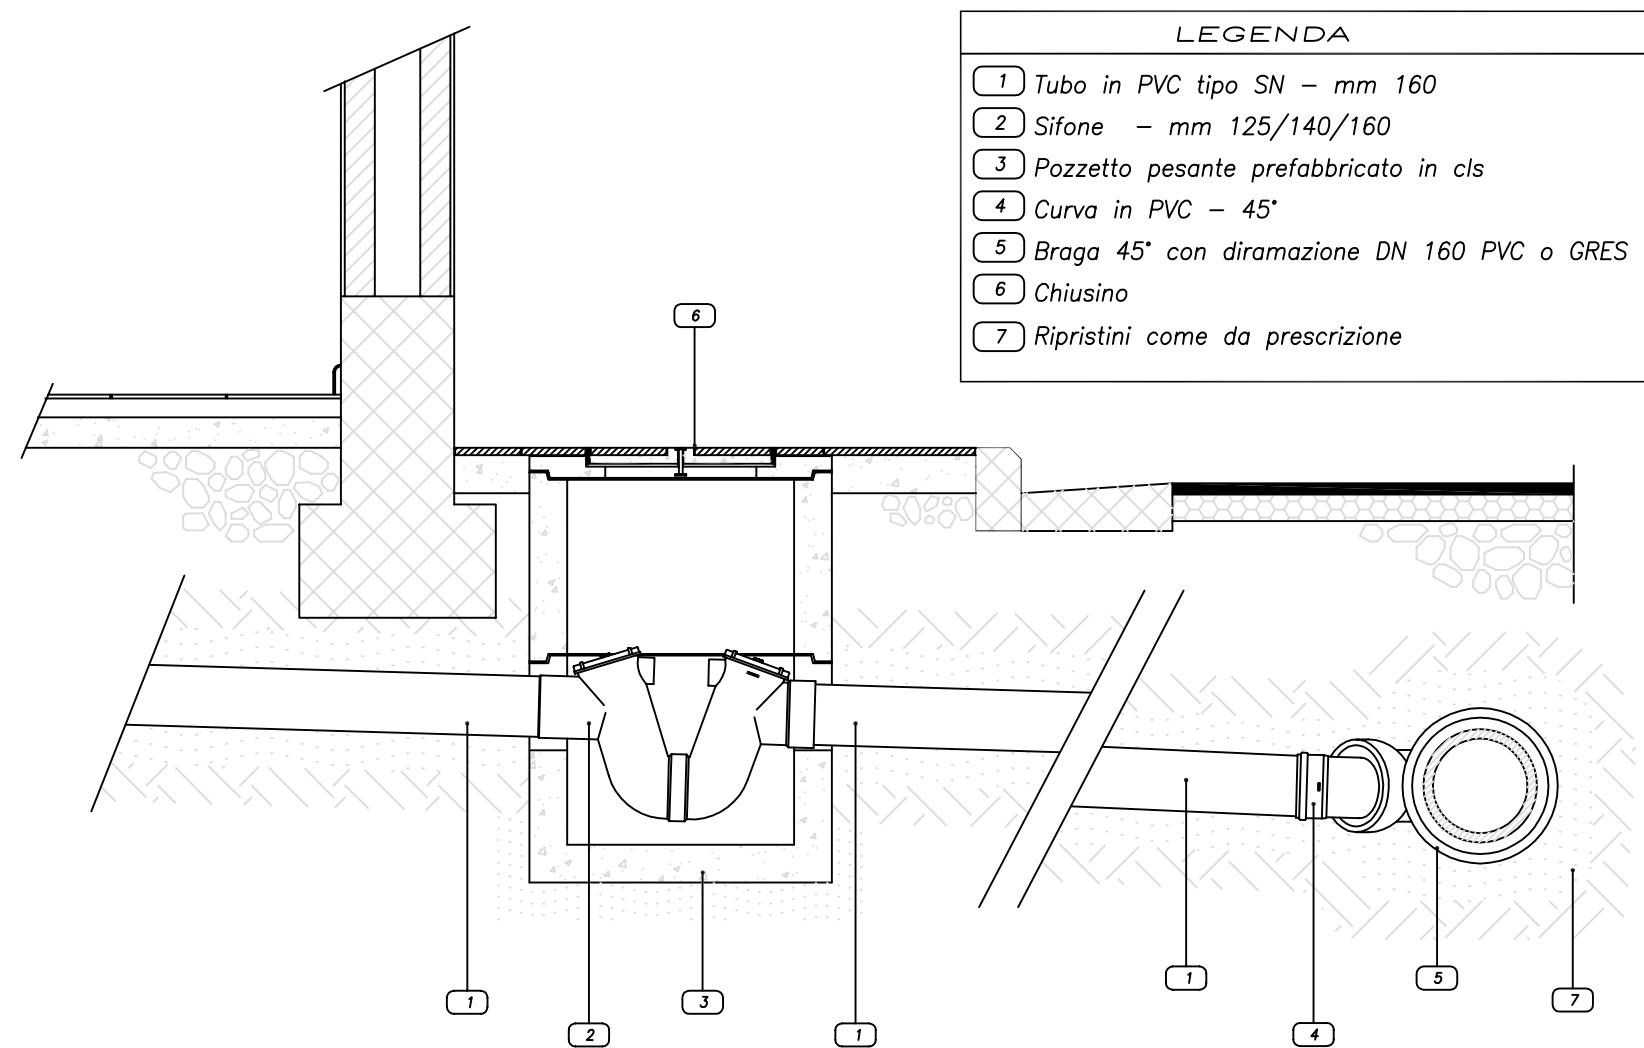

PIANTA

