ATTRAVERSAMENTO FIUME ARNO
PLANIMETRIA CATASTALE
1:2000

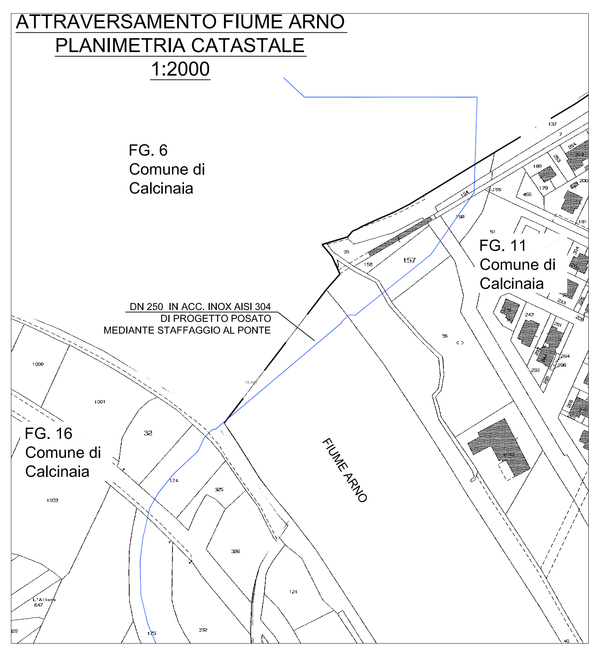

ATTRAVERSAMENTO FIUME ARNO VISTA DA VALLE
1:200

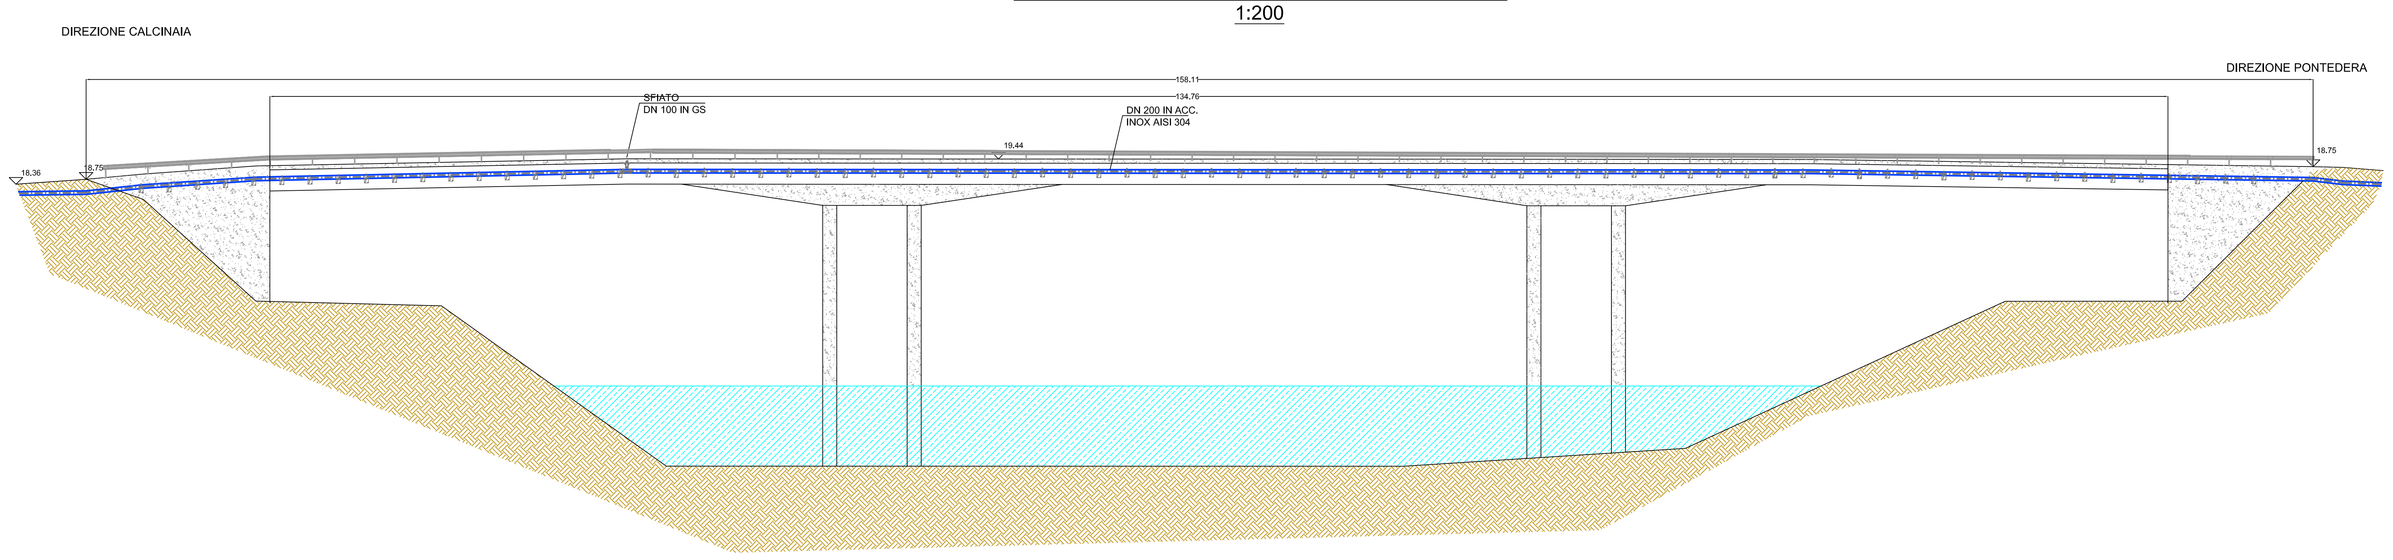

ATTRAVERSAMENTO FIUME ARNO
RIFERIMENTO PLANIMETRICO
1:500

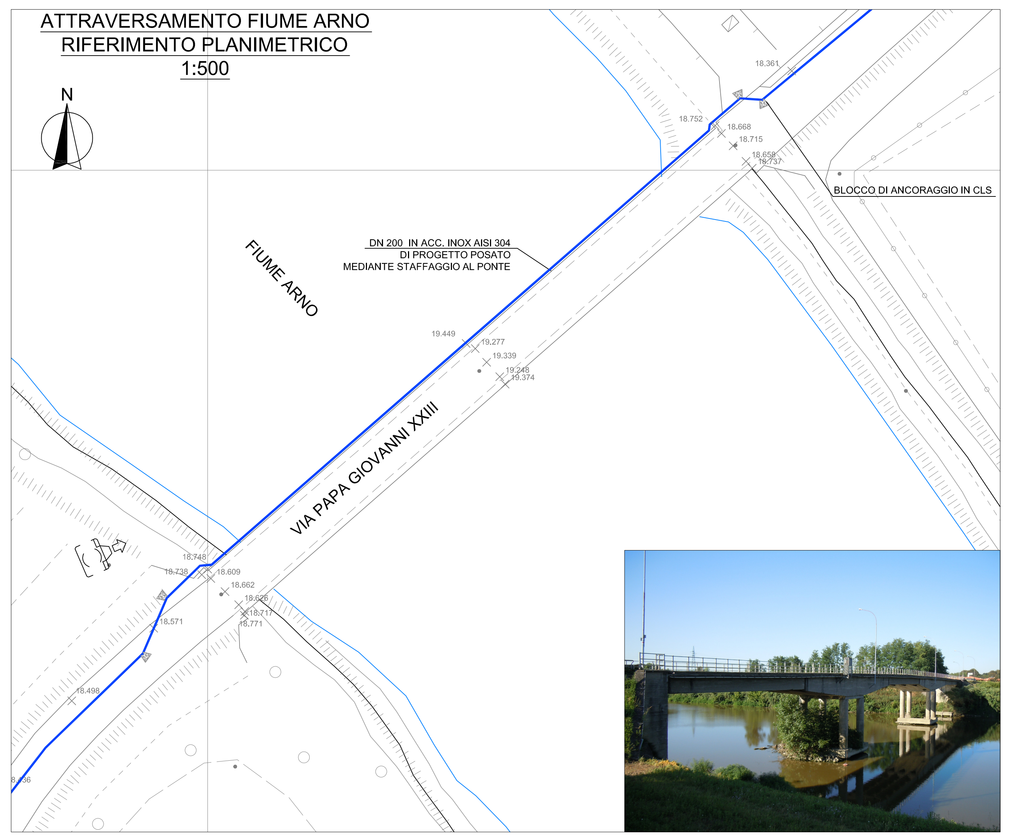

SFIATO SU TUBO STAFFATO
1:20

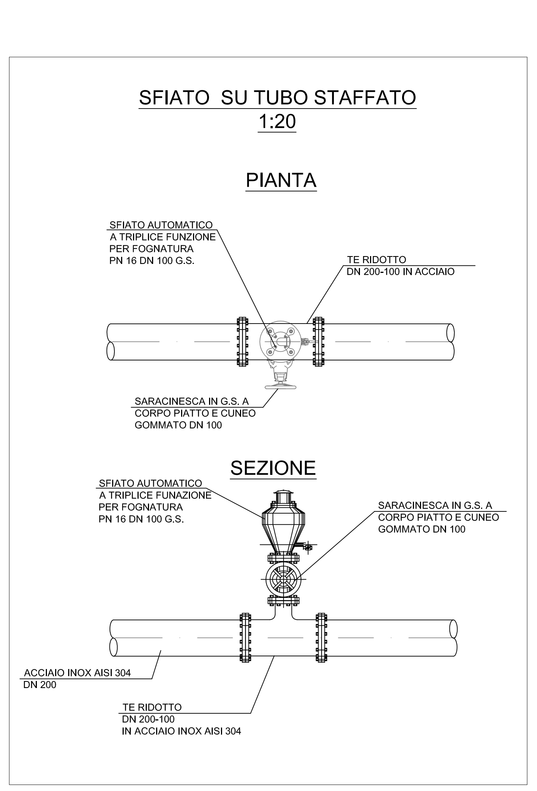

PARTICOLARE STAFFAGGIO PONTE SUL FIUME ARNO
1:20

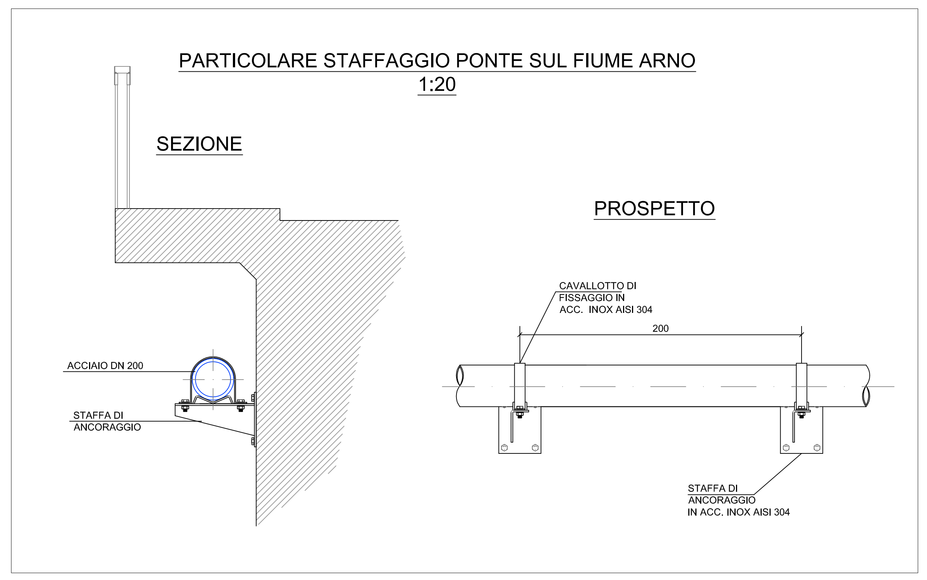

INGEGNERIE TOSCANE
Area Territoriale 4,7,O, n. 2
55121 PISA - Loc. ISPRONTETTO
Via A. Ballatalla, 1
tel. 0502474422 – Fax 0502474400

ACQUE S.p.A.
Ufficio Acquedotto
56121 PISA - Loc. ISPRONTETTO
Via A. Ballatalla, 1
tel. 0502474111 – Fax 0502474266
Sede Legale: 56015 ESPOLI (PI) Via Garibaldi, 1

PROGETTO ESECUTIVO

COMUNI DI CALCINAIA E PONTEDERA
Provincia di Pisa

LOTTO 17A
DISMISSIONE E COLLETTAMENTO IMPIANTO DI CALCINAIA
VERSO IL DEPURATORE DI PONTEDERA E RIORGANIZZAZIONE
DEL SISTEMA FOGNARIO NELLA LOCALITA'
OLTRARNO E IL CHIESINO

Tavola		Data :
12	**ATTRAVERSAMENTO FIUME ARNO**	*Dicembre 2014*
		Scala: 1:500-200-20

Committente:
Dott. Ing. Roberto CECCHINI

Responsabile di Commessa:
Geom. Claudio LASTRAIOLI

Progettisti :
Dott.Ing. Giovanni SIMONELLI
Geom. Luca IACOPINI

Collaboratori tecnici :
Dott.Ing. David FATTORINI
Dott.Ing. Luisa BRACCESI
Dott.Ing. Leonardo DURANTI

Indice rev.	Data	Oggetto	Controllato	Approvato
Rev. 0	Giugno 2013	Consegna Progetto Definitivo completo	Simonelli	Bonifazi
Rev. 1	Luglio 2013	Approvazione progetto definitivo con conferenza servizi		
Rev. 2	Ottobre 2014	Consegna Progetto Esecutivo	Simonelli	Bonifazi
Rev. 3	Dicembre 2014	Consegna Progetto Esecutivo aggiornamento	Simonelli	Bonifazi

La proprietà del presente elaborato è tutelata a termini di legge. E' vietato quindi usarlo, modificarlo, renderlo noto a terzi.