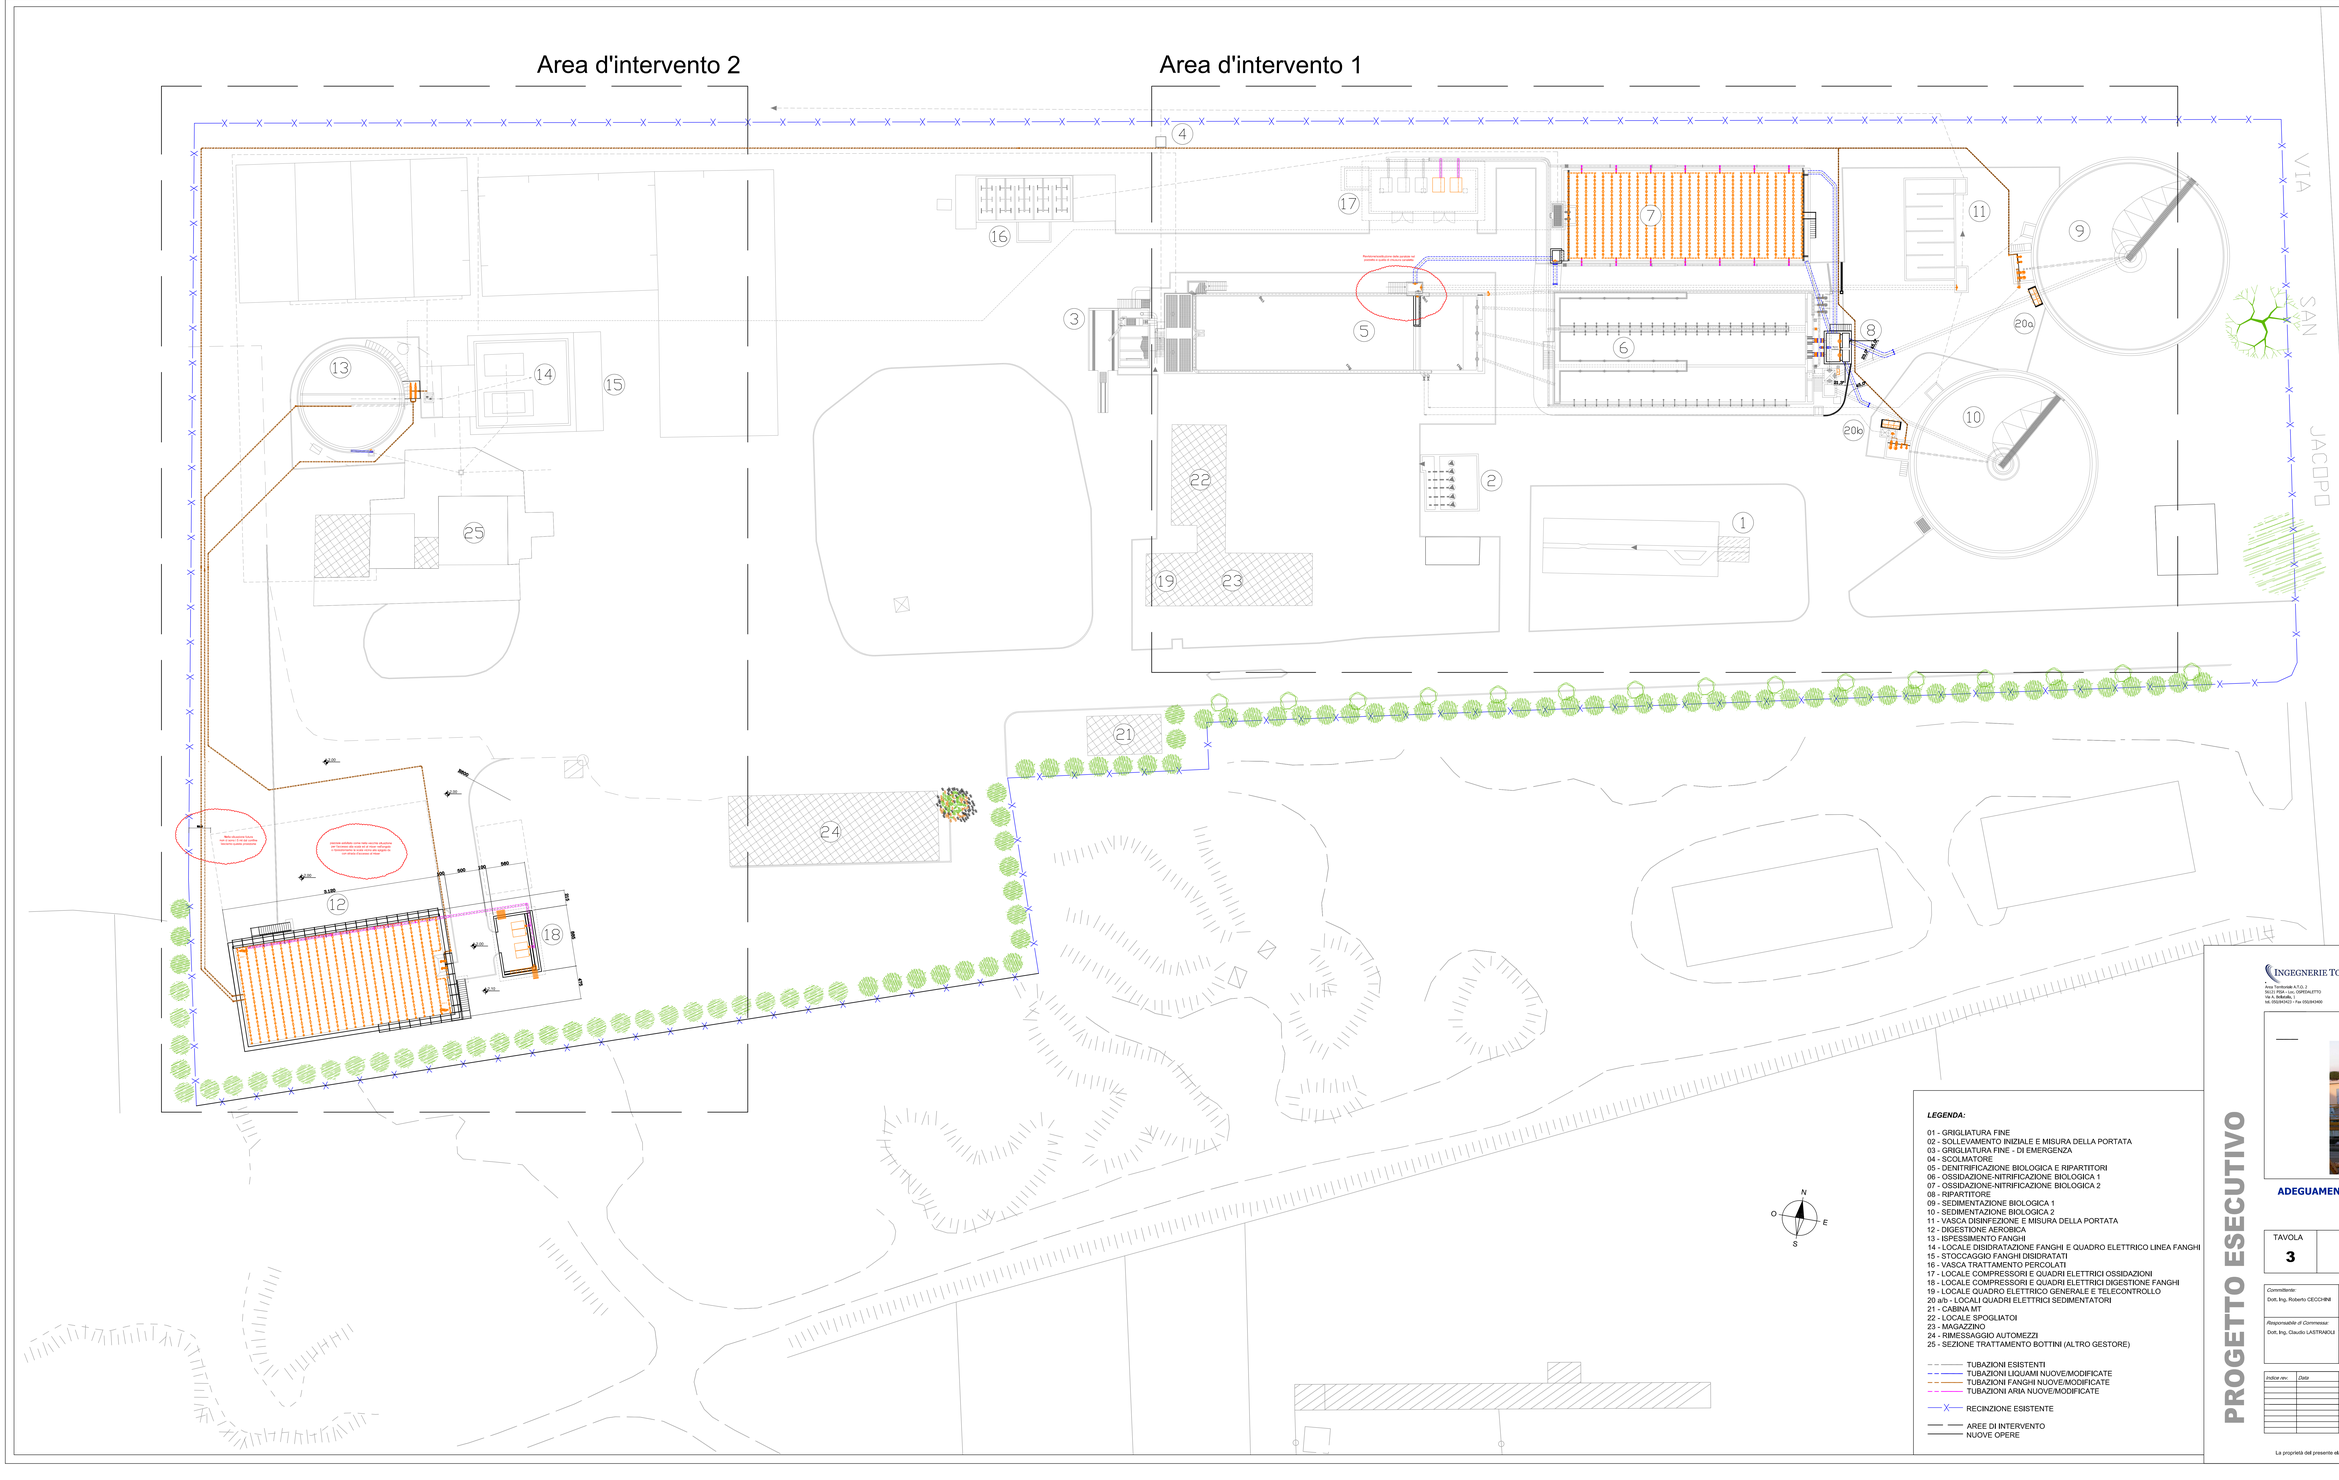

LEGENDA:

01 - GRIGLIATURA FINE
02 - SOLLEVAMENTO INIZIALE E MISURA DELLA PORTATA
03 - GRIGLIATURA FINE - DI EMERGENZA
04 - SCOLMATORE
05 - DENITRIFICAZIONE BIOLOGICA E RIPARTITORI
06 - OSSIDAZIONE-NITRIFICAZIONE BIOLOGICA 1
07 - OSSIDAZIONE-NITRIFICAZIONE BIOLOGICA 2
08 - RIPARTITORE
09 - SEDIMENTAZIONE BIOLOGICA 1
10 - SEDIMENTAZIONE BIOLOGICA 2
11 - VASCA DISINFEZIONE E MISURA DELLA PORTATA
12 - DIGESTIONE AEROBICA
13 - ISPESSIMENTO FANGHI
14 - LOCALE DISIDRATAZIONE FANGHI E QUADRO ELETTRICO LINEA FANGHI
15 - STOCCAGGIO FANGHI DISIDRATATI
16 - VASCA TRATTAMENTO PERCOLATI
17 - LOCALE COMPRESSORI E QUADRI ELETTRICI OSSIDAZIONI
18 - LOCALE COMPRESSORI E QUADRI ELETTRICI DIGESTIONE FANGHI
19 - LOCALE QUADRO ELETTRICO GENERALE E TELECONTROLLO
20 a/b - LOCALI QUADRI ELETTRICI SEDIMENTATORI
21 - CABINA MT
22 - LOCALE SPOGLIATOI
23 - MAGAZZINO
24 - RIMESSAGGIO AUTOMEZZI
25 - SEZIONE TRATTAMENTO BOTTINI (ALTRO GESTORE)

TUBAZIONI ESISTENTI
TUBAZIONI LIQUAMI NUOVE/MODIFICATE
TUBAZIONI FANGHI NUOVE/MODIFICATE
TUBAZIONI ARIA NUOVE/MODIFICATE

RECINZIONE ESISTENTE

AREE DI INTERVENTO
NUOVE OPERE

PROGETTO ESECUTIVO

INGEGNERIE TOSCANE
Area Territoriale A.T.O. 2
56121 PISA - Loc. OSPEDALETTO
Via A. Bellavita, 1
tel. 050/840421 - Fax 050/840400

ACQUE S.p.A.
UPN 4 Sede amministrativa:
56121 PISA - Loc. OSPEDALETTO
Via A. Bellavita, 1
tel. 050/840111 - Fax 050/840300
Sede Legale: 56031 ERPOLI (FI) Via Garigliano, 1

COMUNE DI PISA
Provincia di Pisa

ADEGUAMENTO DELL'IMPIANTO DI DEPURAZIONE DI PISA NORD - S. JACOPO II STRALCIO

TAVOLA		Data :
3	**PLANIMETRIA** **Zone di intervento**	Novembre 2014 Scala: 1:250

Committente:	*Progettisti:*	*CSP:*
Dott. Ing. Roberto CECCHINI	Dott. Ing. Giovanni SIMONELLI Dott. Ing. Simone FRANCHINI	Dott. Ing. Simone FRANCHINI

Responsabile di Commessa:	*Collaboratori tecnici :*			
Dott. Ing. Claudio LASTRAIOLI	*Opere idrauliche e di processo impiantistico* Dott. Ing. Rolfi NICHELLI Dott. Ing. Fabrizio VENCUSO Dott. Ing. Simone LIPPI	*Opere strutturali* A.I.C.E.Consulting Srl Dott. Ing. Domenico CHIECHINI	*Opere geotecniche* Dott. Geol. Carlo FERRI	*Opere elettriche ed automazione* CUBO Progetti Dott. Ing. Carmine MILLI

Indice rev.	*Data*	*Oggetto*	*Controllato*	*Approvato*

La proprietà del presente elaborato è tutelata a termini di legge. E' vietato quindi usarlo, modificarlo, renderlo noto a terzi.