


Superficie pulizie a carico Valdarno srl	
Uffici - Reception	0,00 mq
Archivio	0,00 mq
Locali tecnici	0,00 mq
corridoi e ascensori	0,00 mq
scale principali	17,00 mq
scale secondarie	48,18 mq
bagni e docce	0,00 mq
totale P. Sesto	65,18 mq

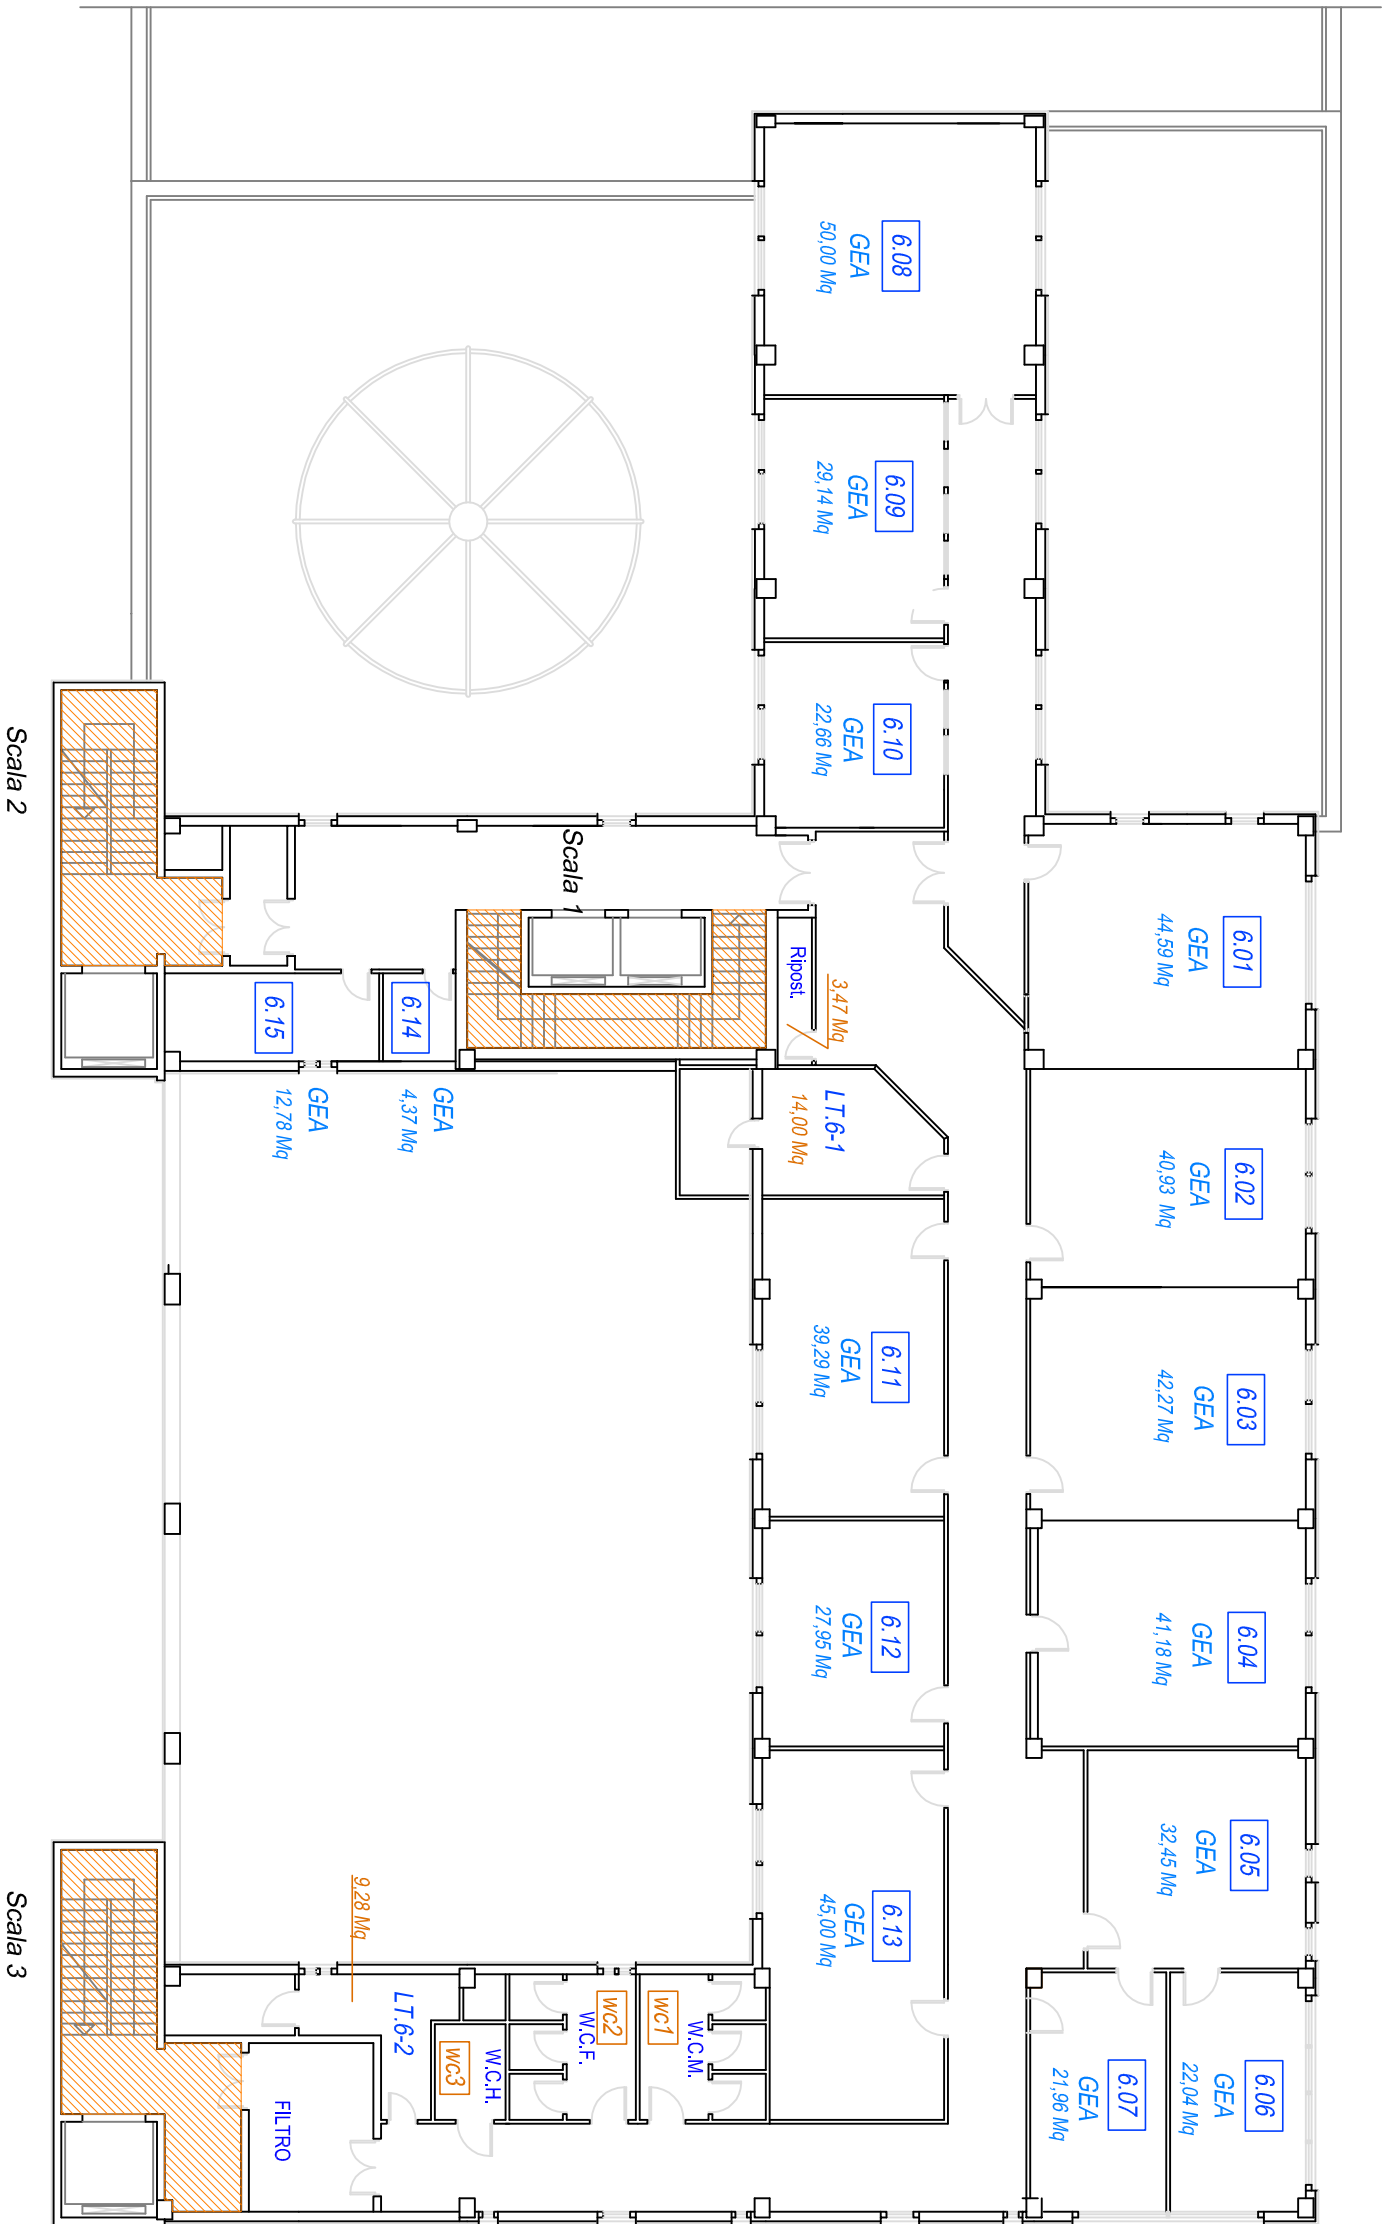

Edificio A: Piano 6° (quota +26.48)	file	scala	data
	585-A-marzo2004-tav6-7-8-9.dwg	1/200	Marzo 2015