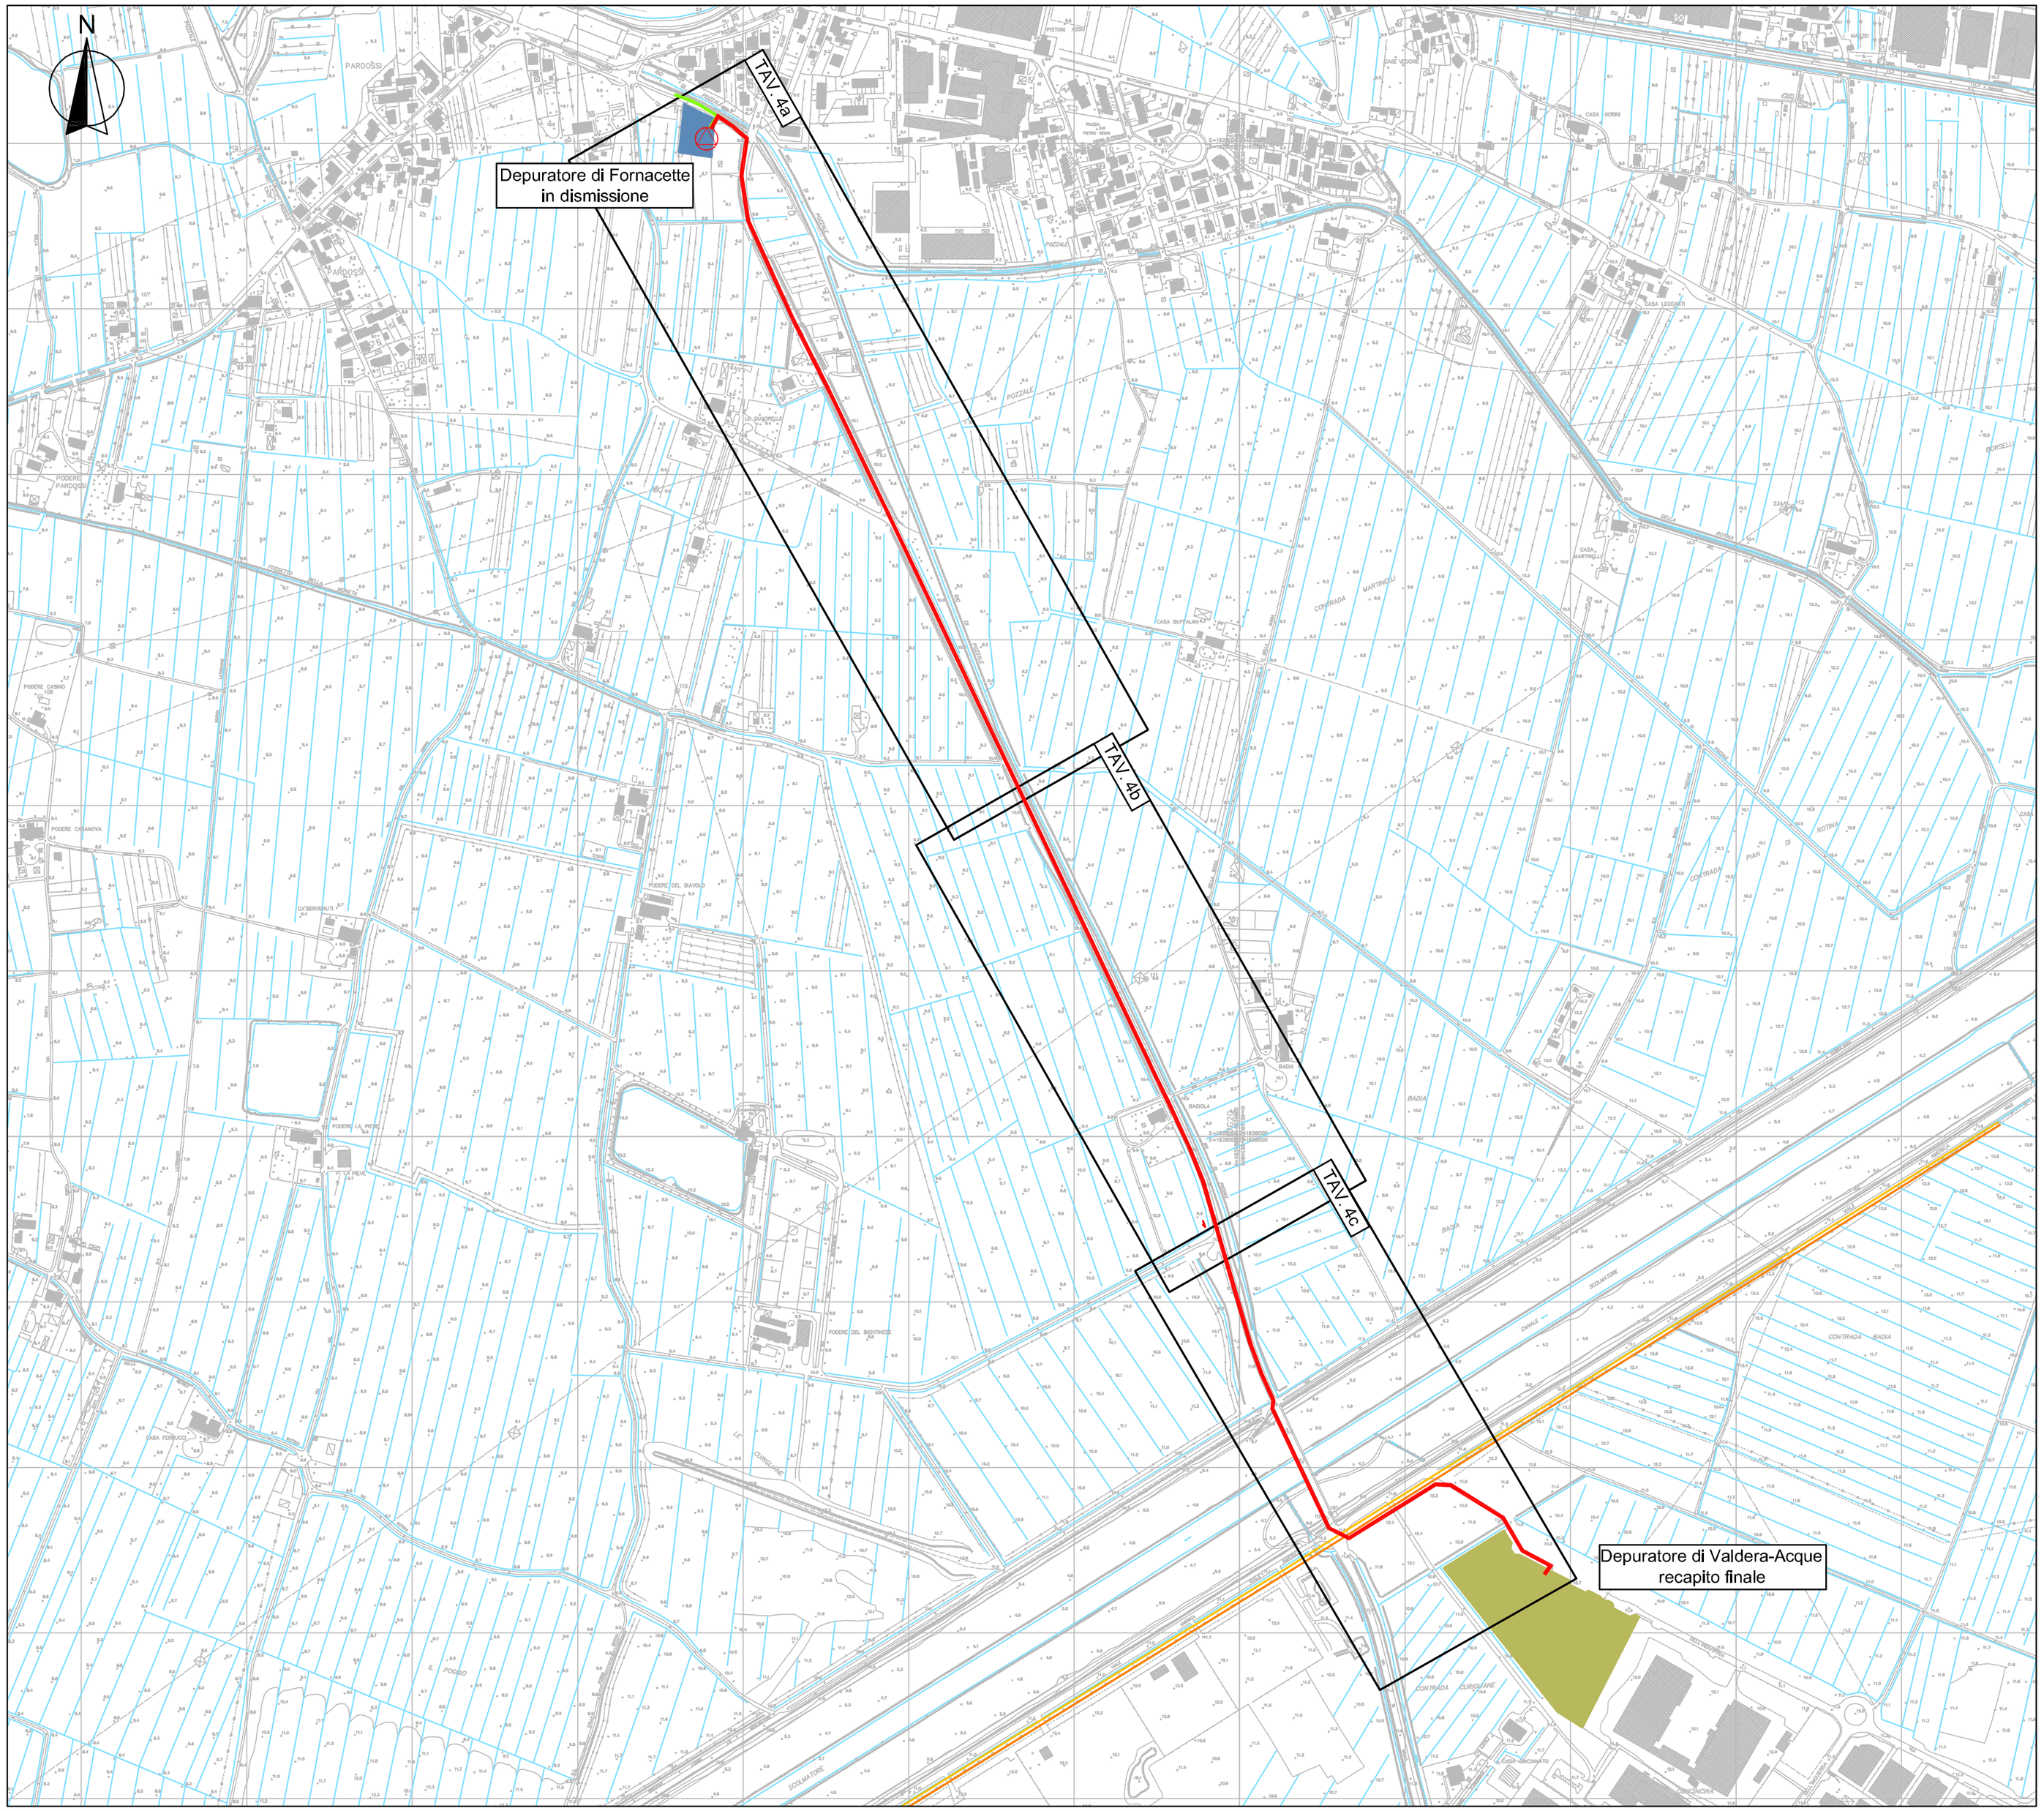

LEGENDA

Collettori previsti nel presente Progetto di dismissione del Depuratore di Fornacette

- Condotta fognaria in pressione Ghisa Sferoidale DN 250
- Fognatura esistente in ingresso al depuratore di Fornacette
- Stazione di sollevamento in progetto all'interno del depuratore
- Metanodotto
- Oleodotto

INGEGNERIE TOSCANE
Area Territoriale A.T.O. n. 2
56121 PISA - Loc. OSPEDALETTO
Via A. Bellatalla, 1
tel. 050/843423 - Fax 050/843400

ACQUE S.p.A.
Uffici e Sede amministrativa:
56121 PISA - Loc. OSPEDALETTO
Via A. Bellatalla, 1
tel. 050/843111 - Fax 050/843260
Sede Legale: 50053 EMPOLI (FI) Via Garigliano, 1

COMUNE DI PONTEDERA
Provincia di Pisa

PROGETTO ESECUTIVO

RIORGANIZZAZIONE DELLA DEPURAZIONE CIVILE E INDUSTRIALE ZONA VALDERA
PROGETTO COLLETTORE FOGNARIO FORNACETTE - PONTEDERA

TAVOLA		
2	PLANIMETRIA GENERALE DI PROGETTO	*Data :* Agosto 2014 *Scala:* 1:5.000

Committente: Dott. Ing. Roberto CECCHINI	*Il progettista :* Dott. Ing. Giovanni SIMONELLI Geom. Luca IACOPINI
Il responsabile di commessa : Geom. Claudio LASTRAIOLI	*Collaboratori tecnici :* Dott. Ing. David FATTORINI Dott. Ing. Luisa BRACCESI

Indice rev.	*Data*	*Oggetto*	*Controllato*	*Approvato*

La proprietà del presente elaborato è tutelata a termini di legge. E' vietato quindi usarlo, modificarlo, renderlo noto a terzi