


RACCOMANDAZIONI PER L'IMPRESA

- IL CANTIERE DOVRÀ SEMPRE ESSERE DELIMITATO CON TRANSENNATURA CONTINUA;
- DOVRÀ ESSERE APOSTA LA NECESSARIA CARTELLONISTICA DI SEGNALEZIONE DEL CANTIERE E DI REGOLAMENTAZIONE DEL TRAFFICO VEICOLARE;
- LA REGOLAMENTAZIONE DEL TRAFFICO VEICOLARE ALL'INTERNO DEL CANTIERE DOVRÀ SEMPRE ESSERE DIRETTA DA PERSONALE A TERRA;
- IN PRESENZA DI PERSONALE DI ACQUE SPA ALL'INTERNO DEL DEPURATORE L'IMPRESA DOVRÀ MOMENTANEAMENTE INTERROMPERE LE LAVORAZIONI CHE INTERFERISCONO CON LA VIABILITÀ DI CANTIERE AD USO COMUNE. E SARÀ CURA DELL'IMPRESA DIRIGERE LE MANOVRE ED ACCOMPAGNARE GLI OPERATORI DI ACQUE CON PERSONALE A TERRA;
- L'INGRESSO E L'USCITA DEI MEZZI DI CANTIERE NELLA PROVINCIALE DOVRANNO ESSERE COORDINATE CON LA MOVIERE A TERRA;
- L'INFESSIONE DELLE OPERE DI SOSTEGNO VERRÀ ESEGUITA IN 3 FASI DISTINTE.

SEGNALERICA PRINCIPALE
CAMPO BASE

Cantello di cantiere tipo

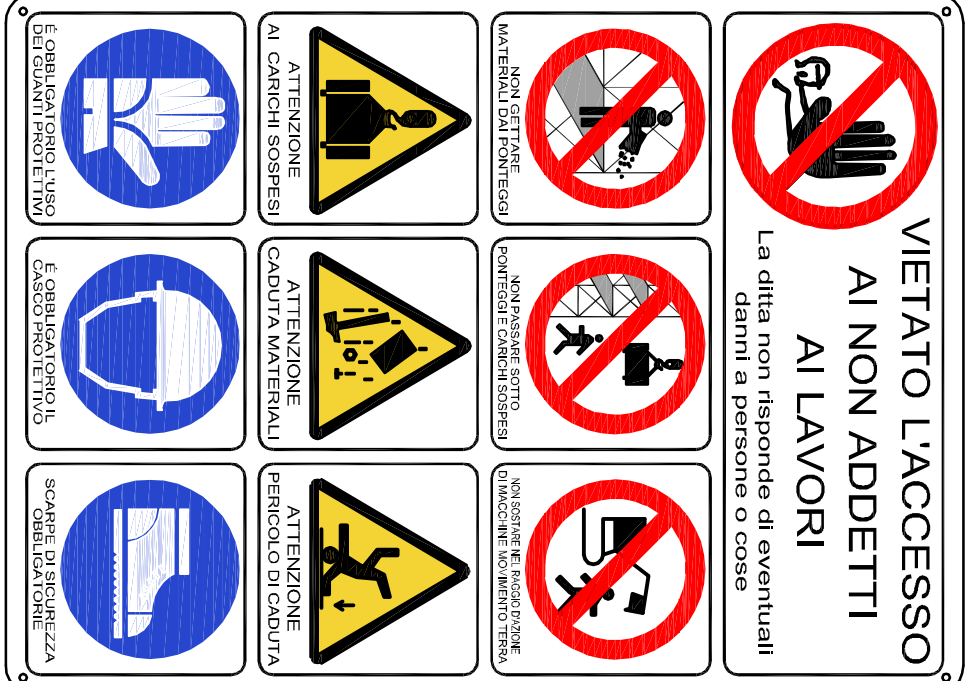


Uso dei dispositivi di protezione




È OBBLIGATORIO USARE I MEZZI DI PROTEZIONE PERSONALE IN DOTAZIONE A CIASCUNO


Indicazioni generali

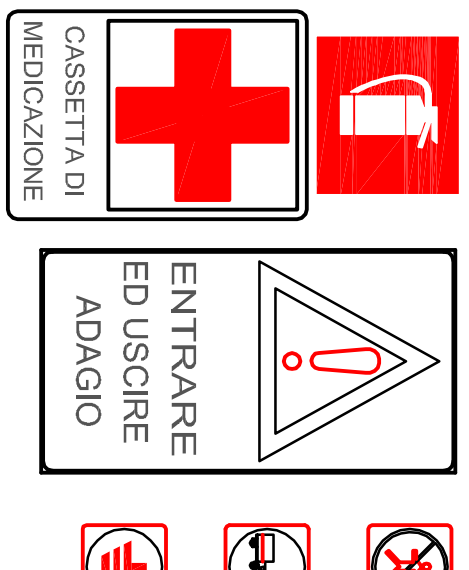


Viabilità interna

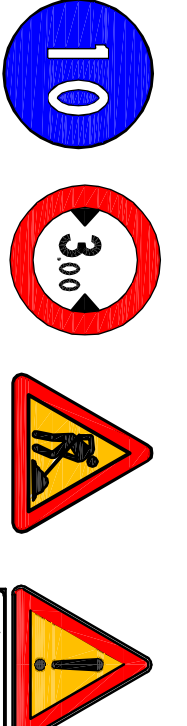

Recinzione area campo base

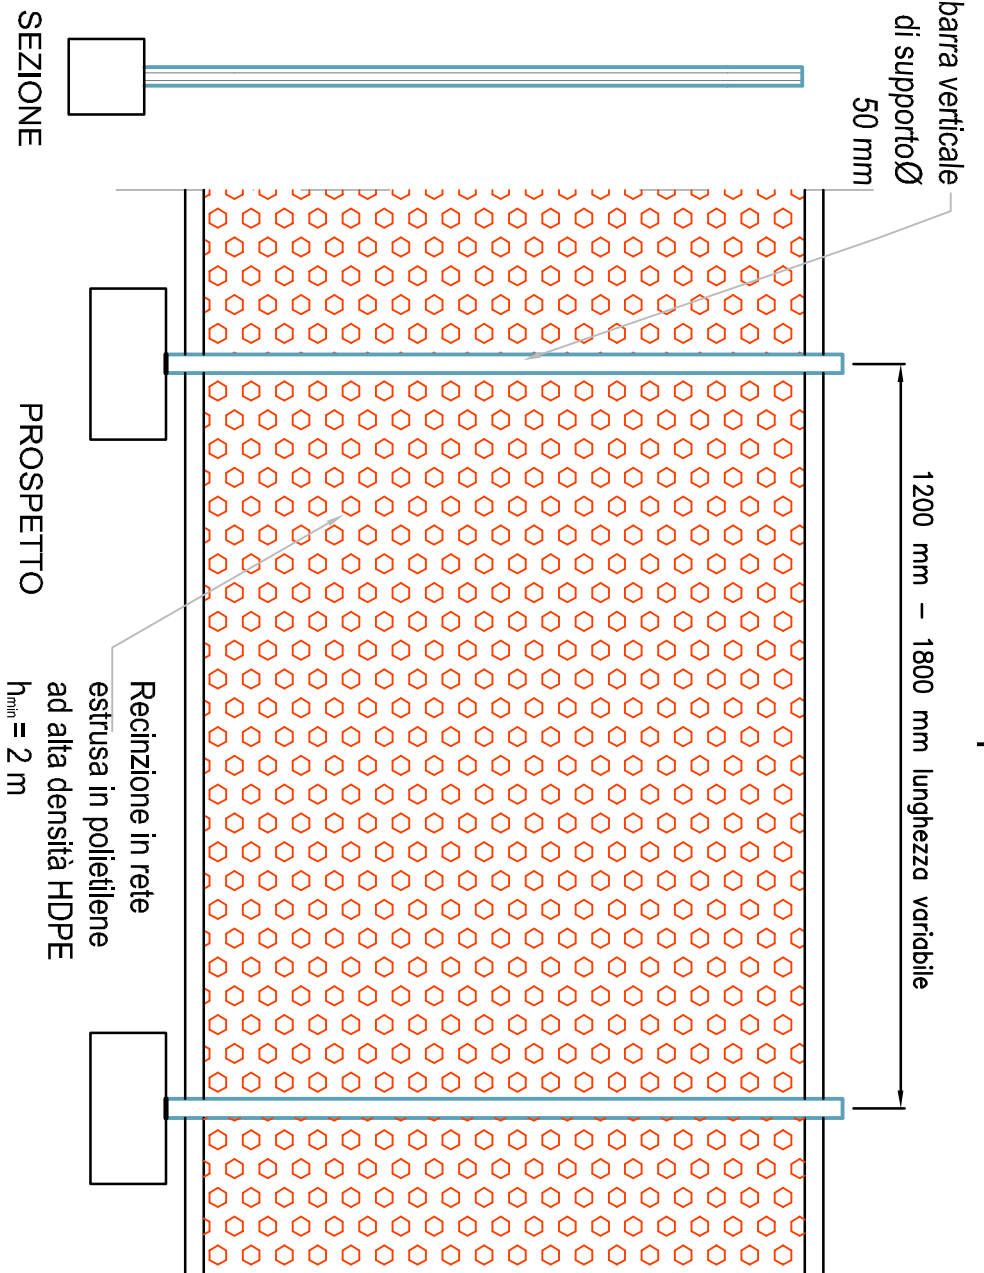

AREA DI CANTIERE INTERNA AL DEPURATORE

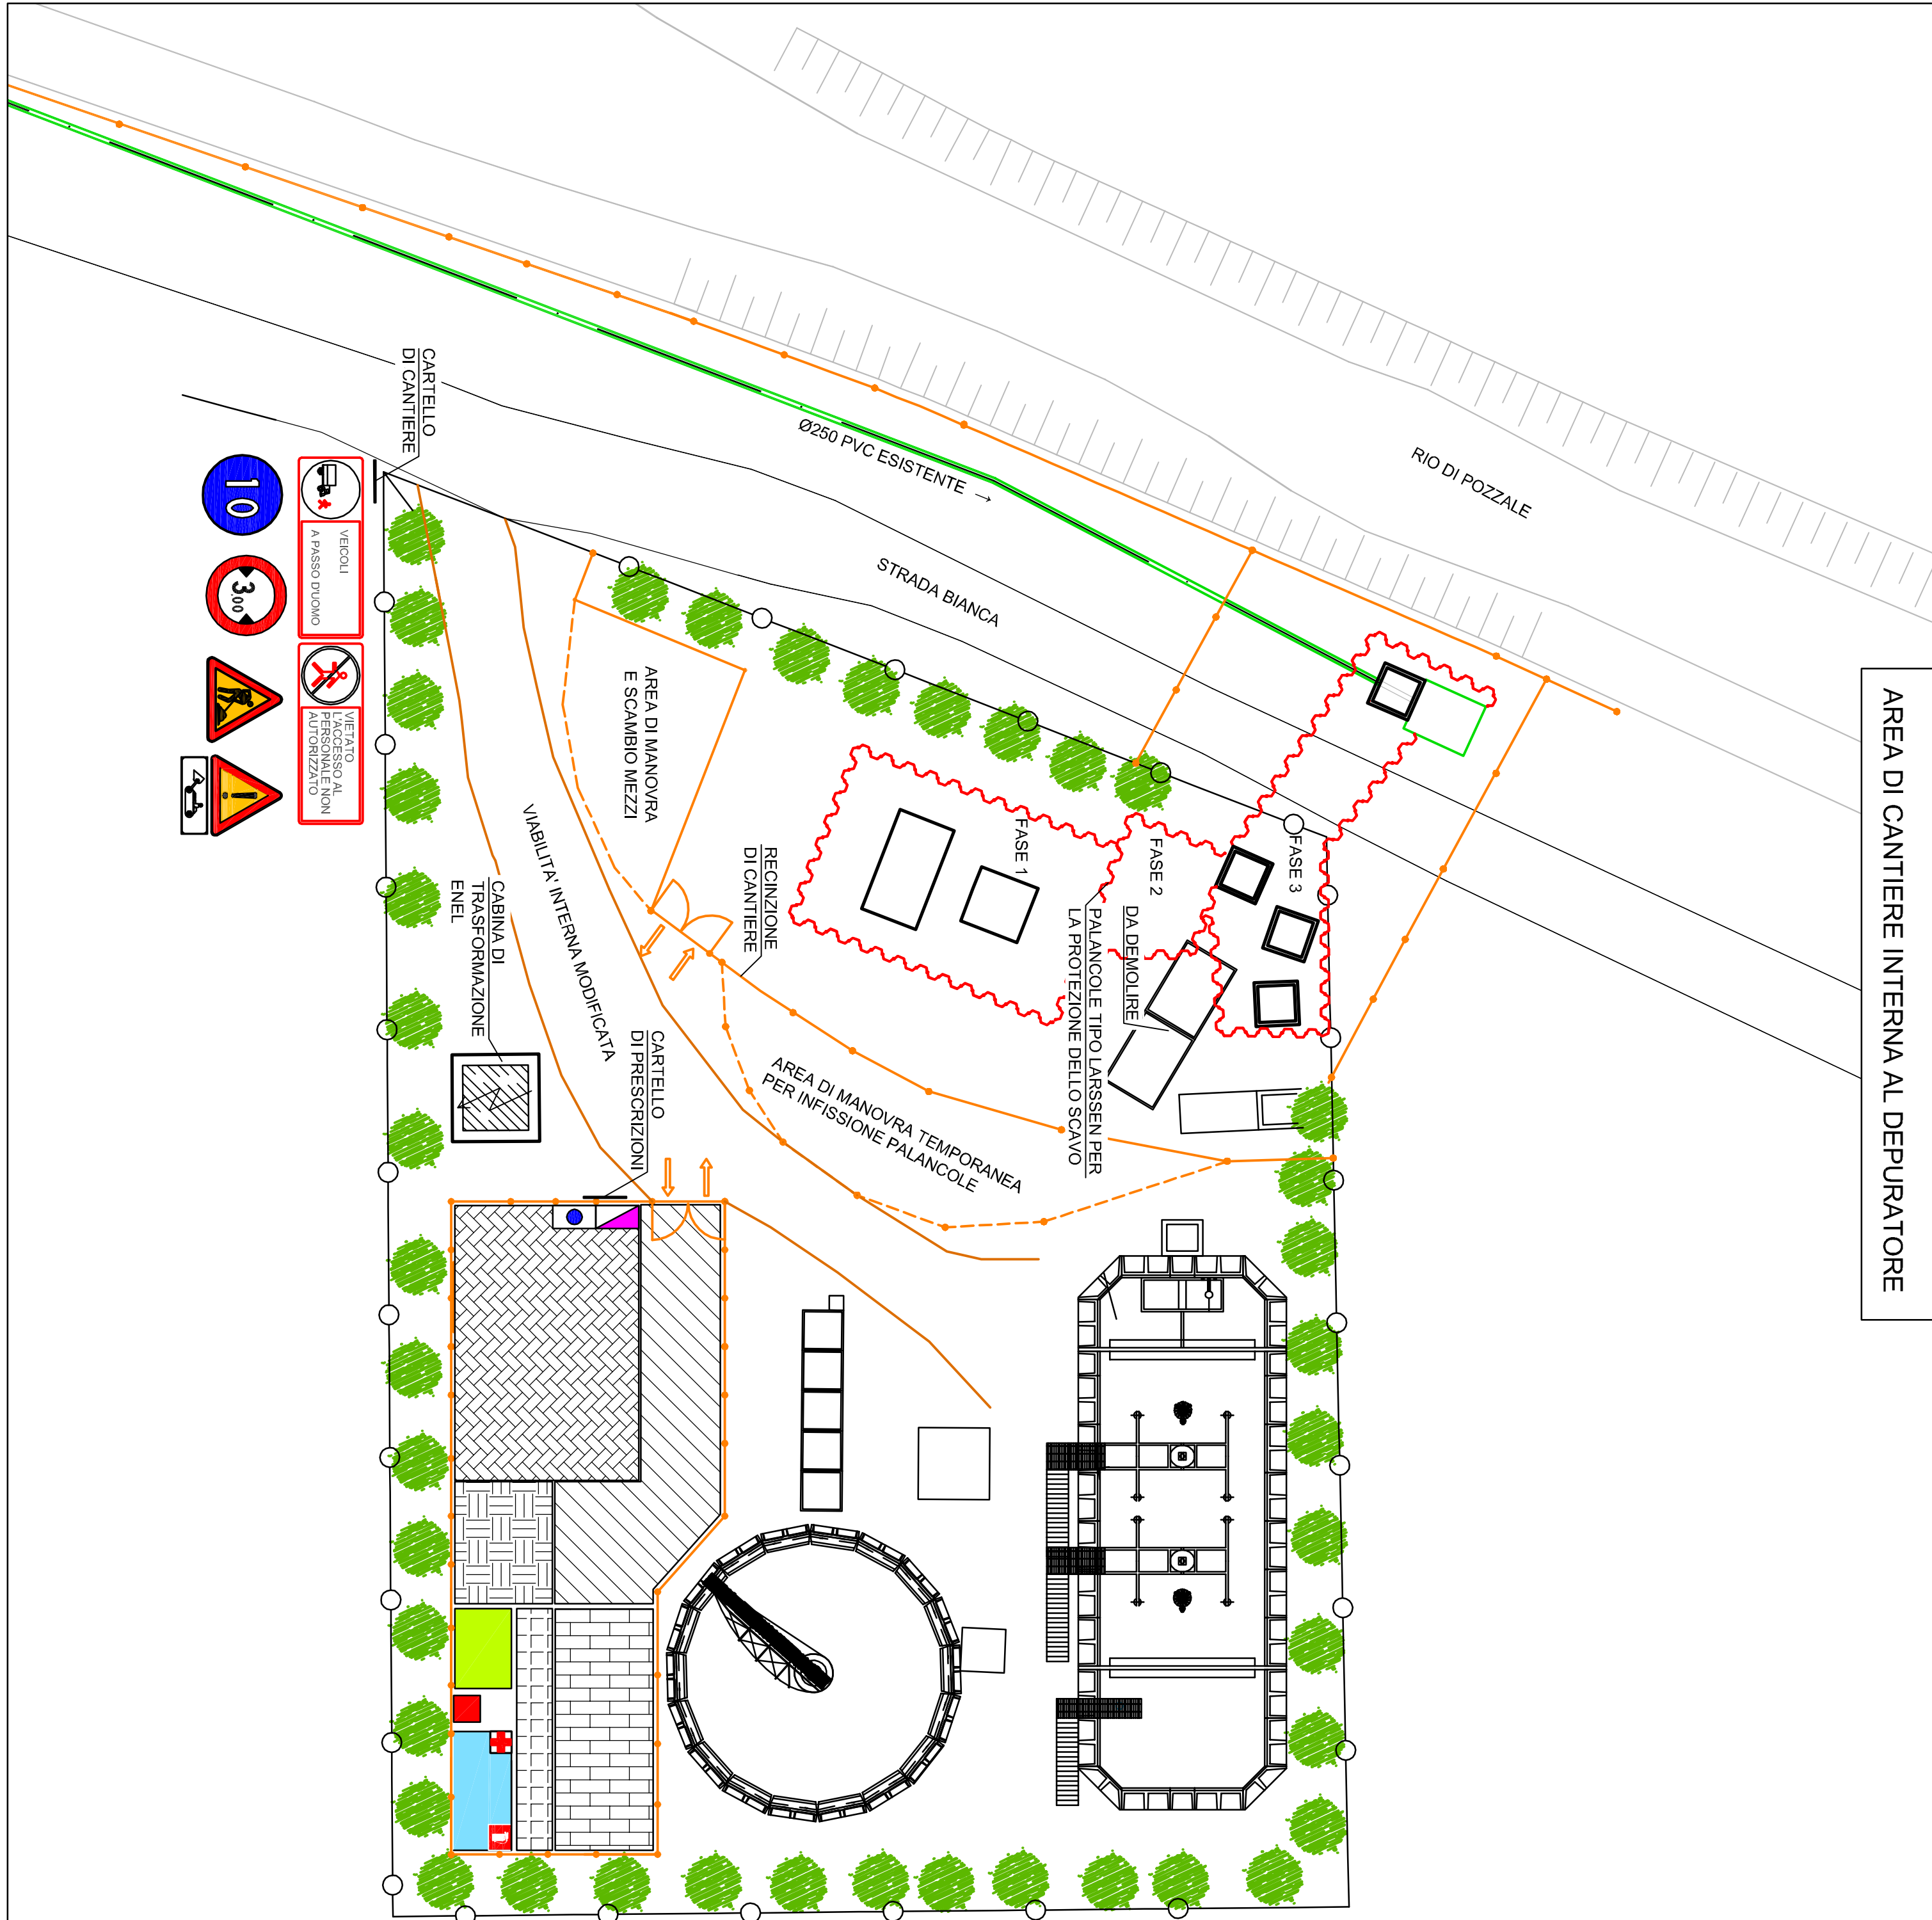

ESTRATTO PLANIMETRICO

