

**COMUNI DI S. MARIA A MONTE E
CASTELFRANCO DI SOTTO**
Provincia di Pisa




**PROGETTO PER IL COLLEGAMENTO DEL
SISTEMA FOGNARIO DI S. MARIA A MONTE CON
IL DEPURATORE DI CASTELFRANCO
II STRALCIO**


<p>Tavola</p> <h1>16d</h1>		<p>STRATIGRAFIA</p> <p>STAZIONE DI SOLLEVAMENTO</p> <p>H - CASTELFRANCO 2</p>		<p>Data :</p> <p>Settembre 2014</p>
<p>Committente:</p> <p>Dott. Ing. Roberto CECCHINI</p>		<p>Il Geologo :</p> <p>Dott. Geol. Nicola CEMPINI</p>		<p>Scala :</p> <p>1:50</p>
<p>Responsabile di Commessa:</p> <p>Geom. Claudio LASTRAIOU</p>		<p>Collaboratori tecnici :</p> <p>Dott. Geol. Carlo FERRI</p>		
<p>Indice rev.</p> <p>REV. 0</p> <p>REV. 1</p> <p>REV. 2</p> <p>REV. 3</p> <p>REV. 4</p> <p>REV. 5</p>	<p>Data</p> <p>18/03/2010</p> <p>Giugno 2011</p> <p>Luglio 2012</p> <p>02/2013</p> <p>02/2014</p> <p>02/2014</p>	<p>Oggetto</p> <p>Approvazione progetto definitivo con Conferenza Servizi</p> <p>Prima emissione progetto esecutivo</p> <p>Emissione progetto esecutivo</p> <p>Alimentazione idrica - ISTRALCLO - Ponticelli</p> <p>Emissione progetto esecutivo - ISTRALCLO</p> <p>Revisione progetto esecutivo - ISTRALCLO</p>	<p>Controllo</p> <p>Iacopini</p> <p>Iacopini</p> <p>Iacopini</p> <p>Iacopini</p> <p>Iacopini</p> <p>Iacopini</p>	<p>Approvato</p> <p>Simionelli</p> <p>Simionelli</p> <p>Simionelli</p> <p>Simionelli</p> <p>Simionelli</p> <p>Simionelli</p>

Elaborato a richiesta e fornitura di foggi. E' vietato quindi usarlo, modificarlo, rivenderlo, noia o altri.


ELABORATO GRAFICO 72

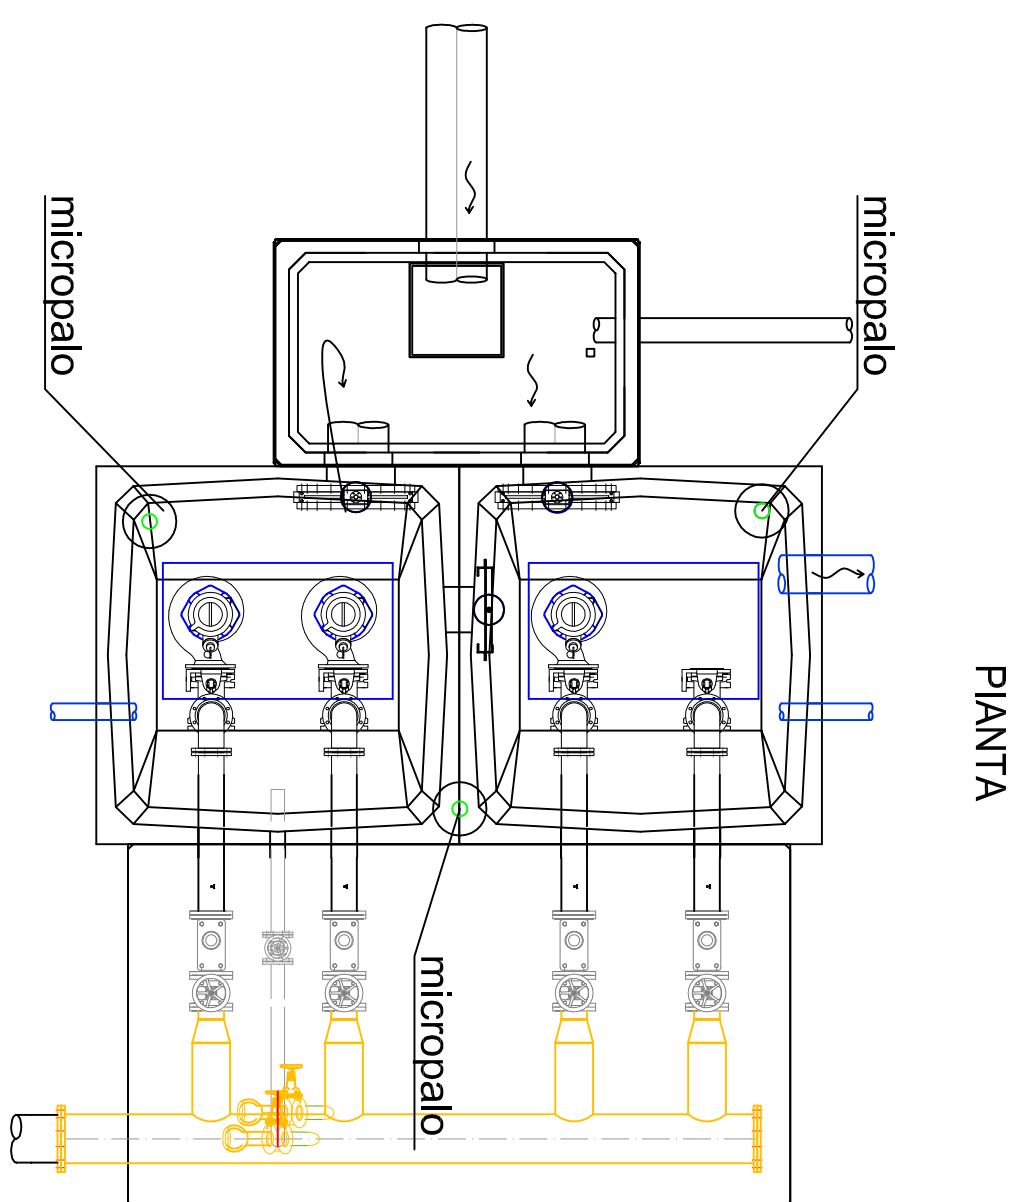

PIANTA

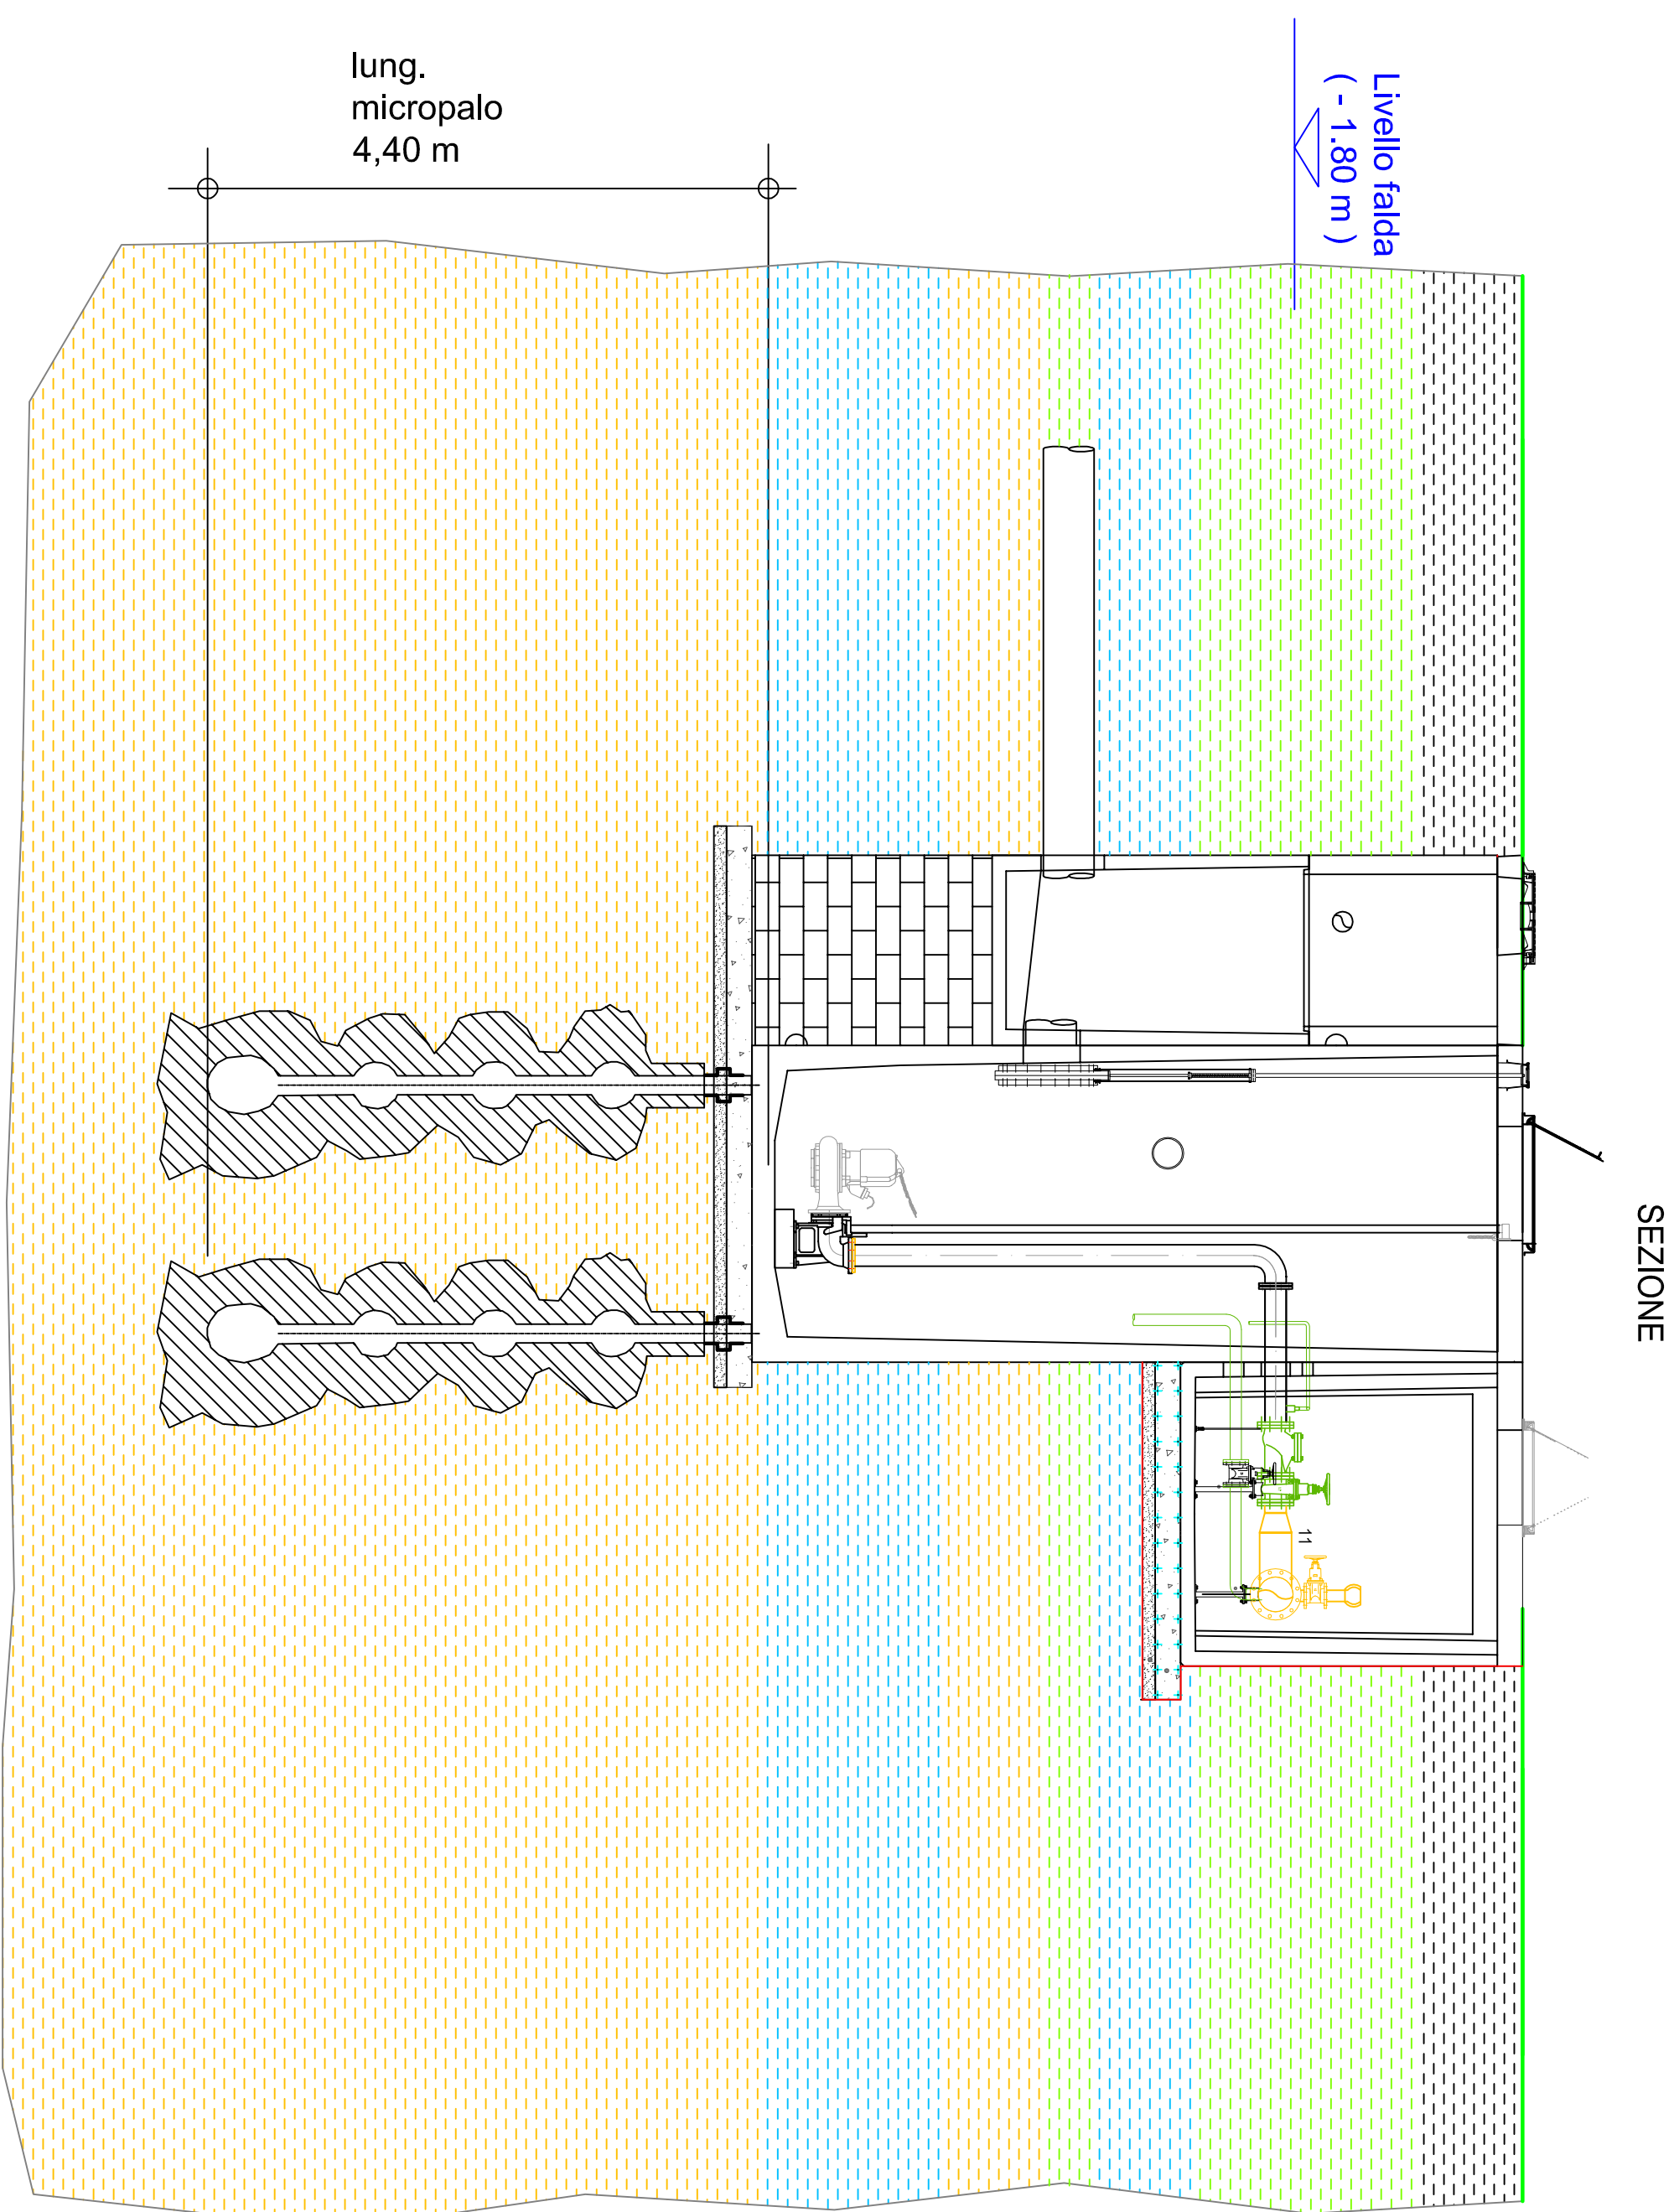

SEZIONE

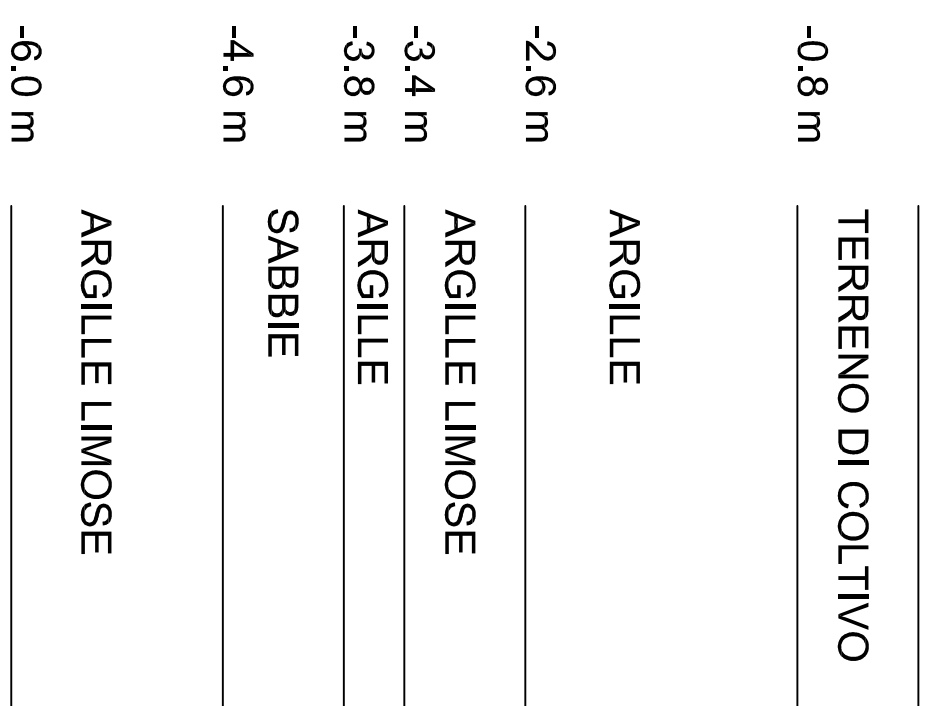

SCHEMA MICROPALO

