

PROGETTO ESECUTIVO


**PROGETTO PER IL COLLEGAMENTO DEL
SISTEMA FOGNARIO DI S. MARIA A MONTE CON
IL DEPURATORE DI CASTELFRANCO
IL STRALCIO**

Tavola	TRATTO 1a-1b - 1c		Data : Settembre 2014
06d	PROFILO		Scala : 1:2000 - 1:200

<i>Comitente:</i> Dott. Ing. Roberto CECCHINI	<i>Progettisti:</i> Dott. Ing. SIMONELLI Geom. IACOPINI Luca
<i>Responsabile di Commessa:</i> Geom. Claudio LASTRAPOLI	<i>Collaboratori tecnici:</i> Dott. Ing. FATTORINI David

[illegible]

ELABORATO GRAFICO 17

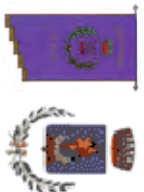





**COMUNI DI S. MARIA A MONTE E
CASTELFRANCO DI SOTTO**
Provincia di Pisa

INGEGNERIE
Area Territoriale A.T.O. n. 2
56121 PISA - Loc. OSPEDALETTO
Via A. Bellintani, 1
tel. 050/843473 - Fax 050/843400

ACQUE S.p.A.
Ufficio e Sede amministrativa
56121 PISA - Loc. OSPEDALETTO
Via A. Bellaralle,
tel. 050/843111 - Fax 050/843266
Sede Legale: 50053 EMPOLI (FI) Via Garibaldi, 1

LEGENDA

- | | |
|-------------------------------------------------------------------------------------|----------------------------------------------------------------------------|
|  | Tubazione in pressione |
|  | Tubazione a gravità¹ |
|  | Tubazione in pressione realizzata nel I Stralcio |
|  | Pozzetto in pressione |
|  | Pozzetto a gravità¹ |
|  | Sollevamenti |
| Pn | Nome pozzetti |
|  | Strato a doppia o tripla funzione |
|  | Scarico condotta in pressione |
|  | Pozzetto ispezione condotta in pressione |
|  | Pozzetto ispezione di linea condotta a gravità¹ |
|  | Pozzetto ispezione di linea condotta a gravità con innesco laterale |

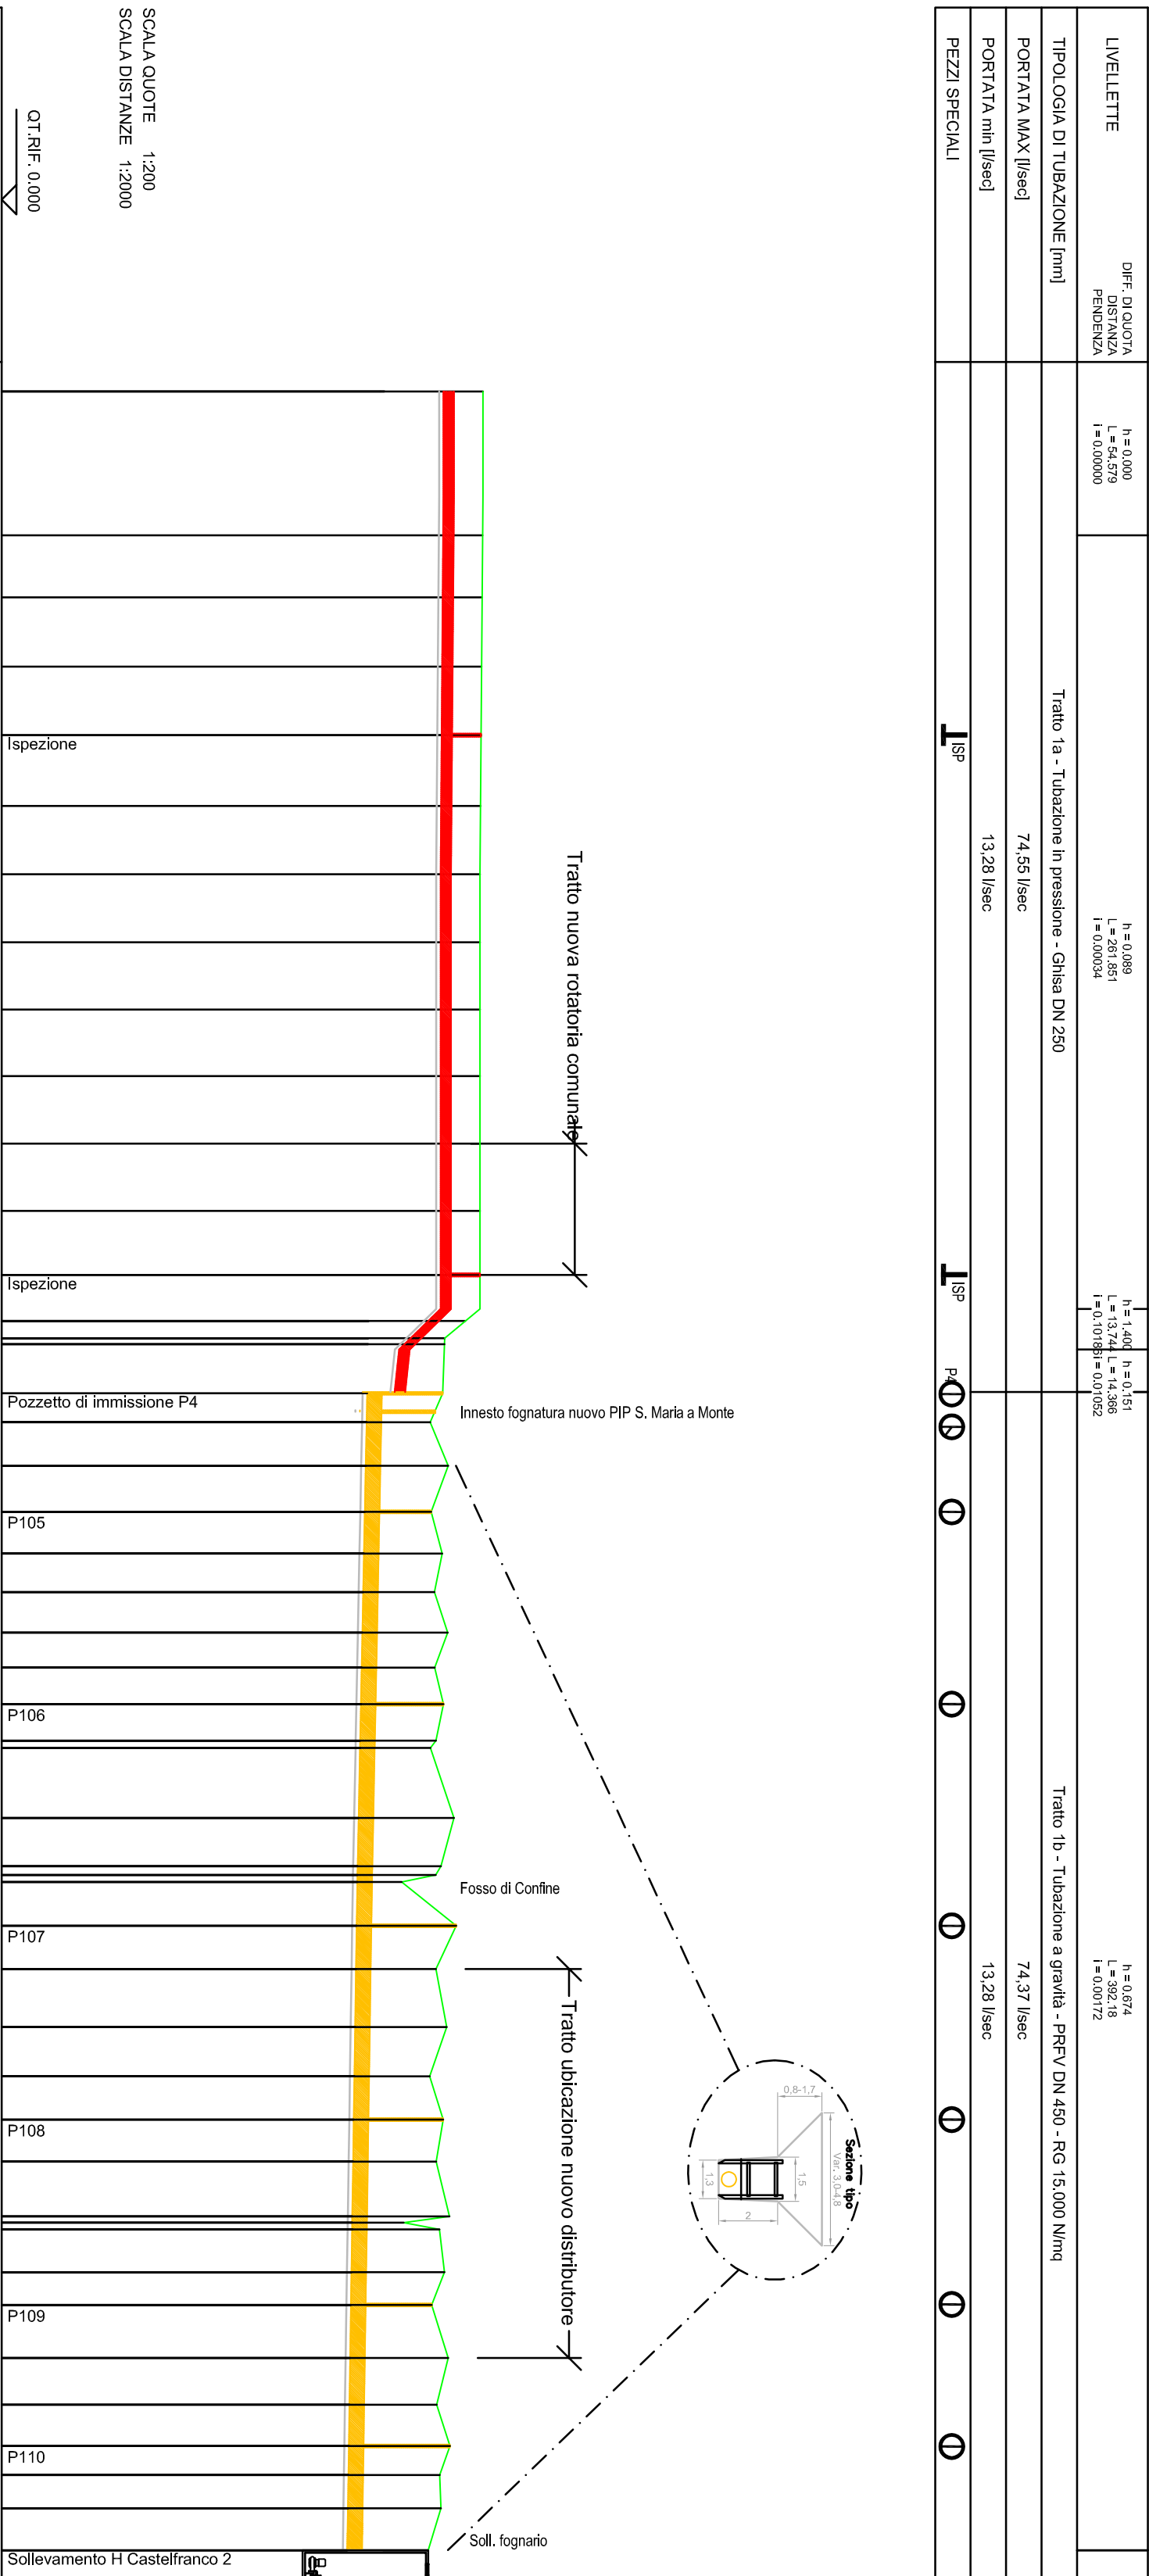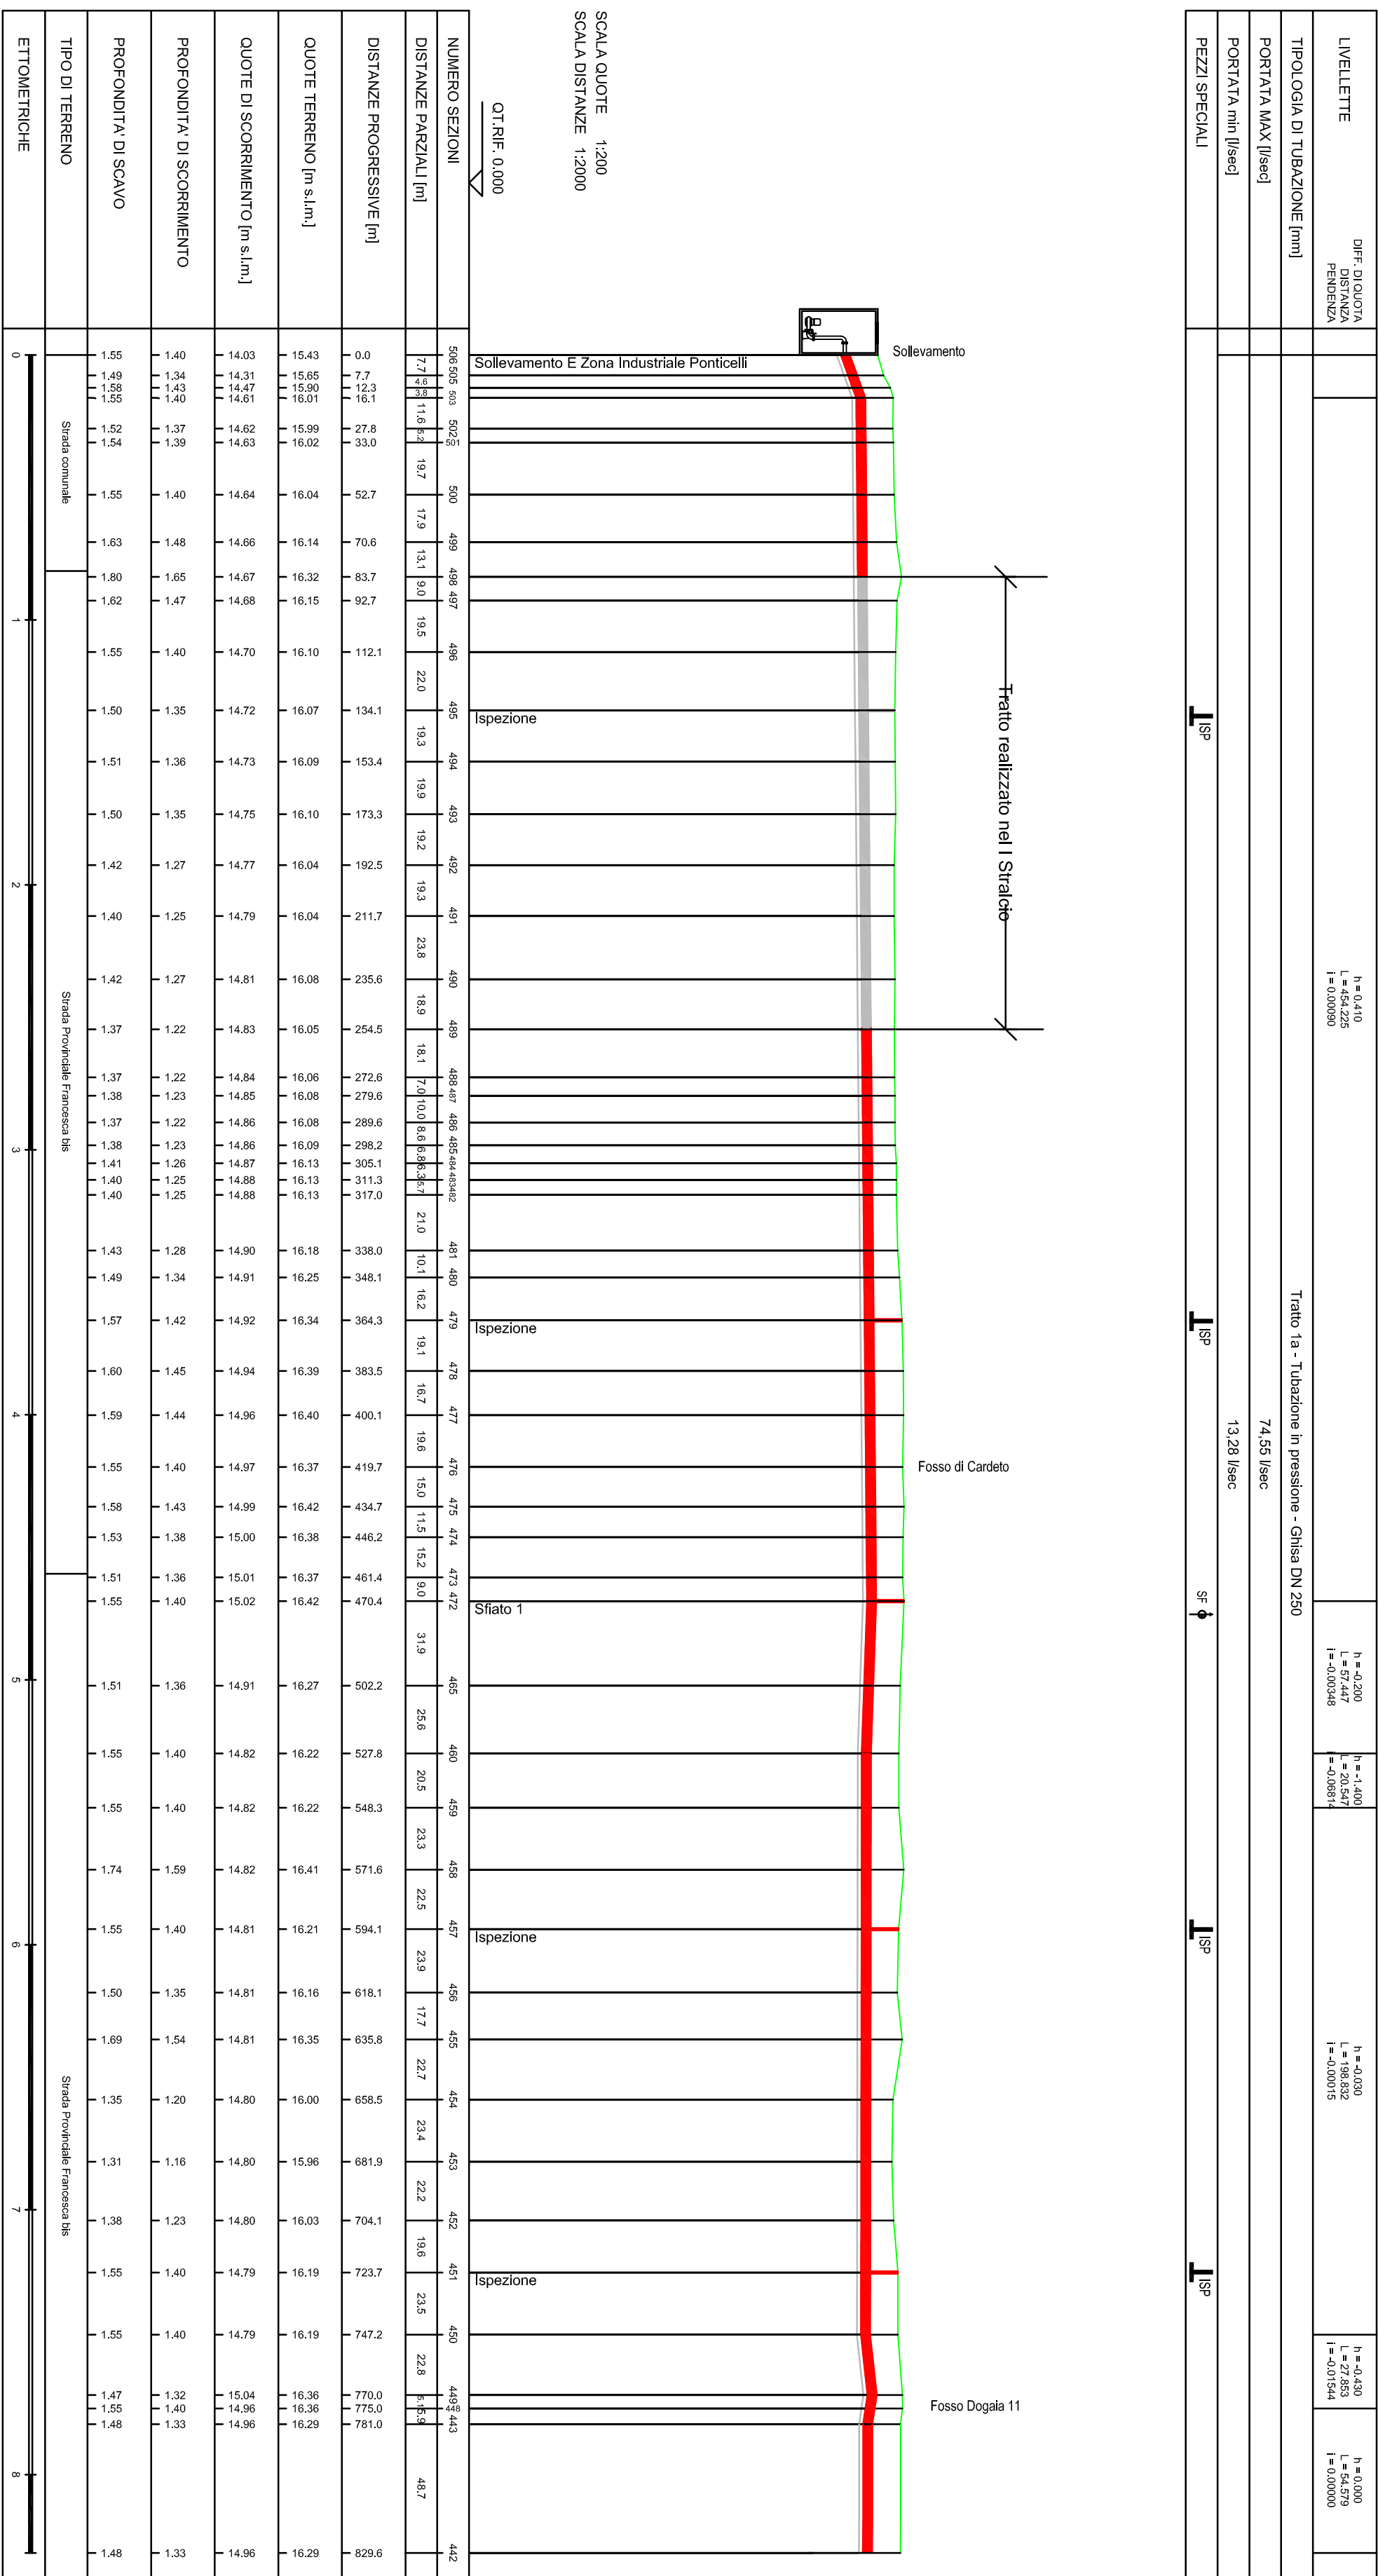

La proprietà del presente elaborato è tutelata a termini di legge. E' vietato quindi usarlo, modificarlo, renderlo noto a terzi.