

**PROGETTO PER IL COLLEGAMENTO DEL
SISTEMA FOGNARIO DI S. MARIA A MONTE CON
IL DEPURATORE DI CASTELFRANCO
II STRALCIO**




Tavola	TRATTO 5 PROFILO LONGITUDINALE	
	Data : Settembre 2014	Scala : 1:100/1000

<p><i>Commissario</i> Dott. Ing. Roberto CECCHINI</p>	<p><i>Proposto:</i> Dott.ing. Giovanni SIMONELLI Geom. Luca IACOPINI</p>
<p><i>Responsabile di Commissari</i> Geom. Claudio LASTRAPOLI</p>	<p><i>Conferenziario incaricato:</i> Dott.ing. David FATTORINI</p>


Indice n°	Data	Quantità	Convalida	Approvato
767.0	18/03/2010	Approvazione progetto definitivo con Conferenza Servizi	BOCCINI	SIMONELLI
767.1	18/03/2010	Prima revisione progetto definitivo	BOCCINI	SIMONELLI
767.2	18/03/2010	Seconda revisione progetto definitivo	BOCCINI	SIMONELLI
767.3	02/04/10	4 ^a e definitiva parere di SINTACCO e parere	BOCCINI	SIMONELLI
767.4	02/04/10	Approvazione progetto definitivo di SINTACCO	BOCCINI	SIMONELLI

La proprietà del presente elaborato è riservata ai termini di legge. E' vietato quindi usarlo, modificarlo, renderlo noto a terzi.

PROGETTO ESECUTIVO

-  **Sf** Sfiato a doppia o tripla funzione
-  **Sc** Scarico condotta in pressione
-  **IP** Pozzetto ispezione condotta in pressione

LEGENDA

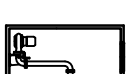

evament

Sfiato a doppia o tripla funzione

Scarico condotta in pressione

0
0
3
7
0
4
5
-
5
3
0
i
0
3
0

1000

[illegible]

Condotta in progetto nel presente Stralcio


Tratto in pressione realizzata nel 1° stralci

Condotta in progetto nel presente Stralci

SOLLEVAMENTO "D"
EX DEPURATORE
S. MARIA A MONTE
PREVISTO IN PROGETTO

CANALE USCIANA

SOLLEVAMENTO "F"

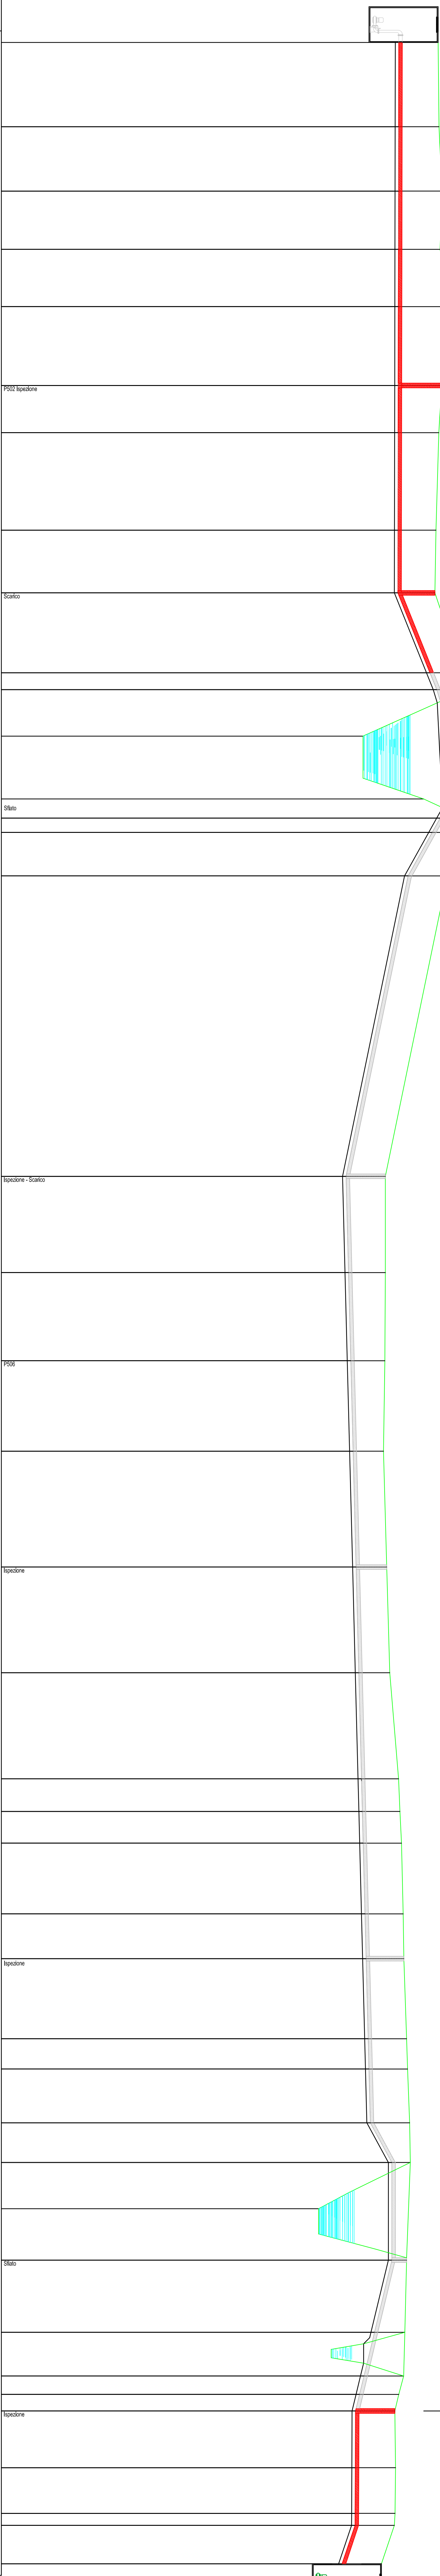

SCALA DISTANCE 1:1000

0001-1800

[illegible]