


LEGENDA

Tubazioni in pressione principali

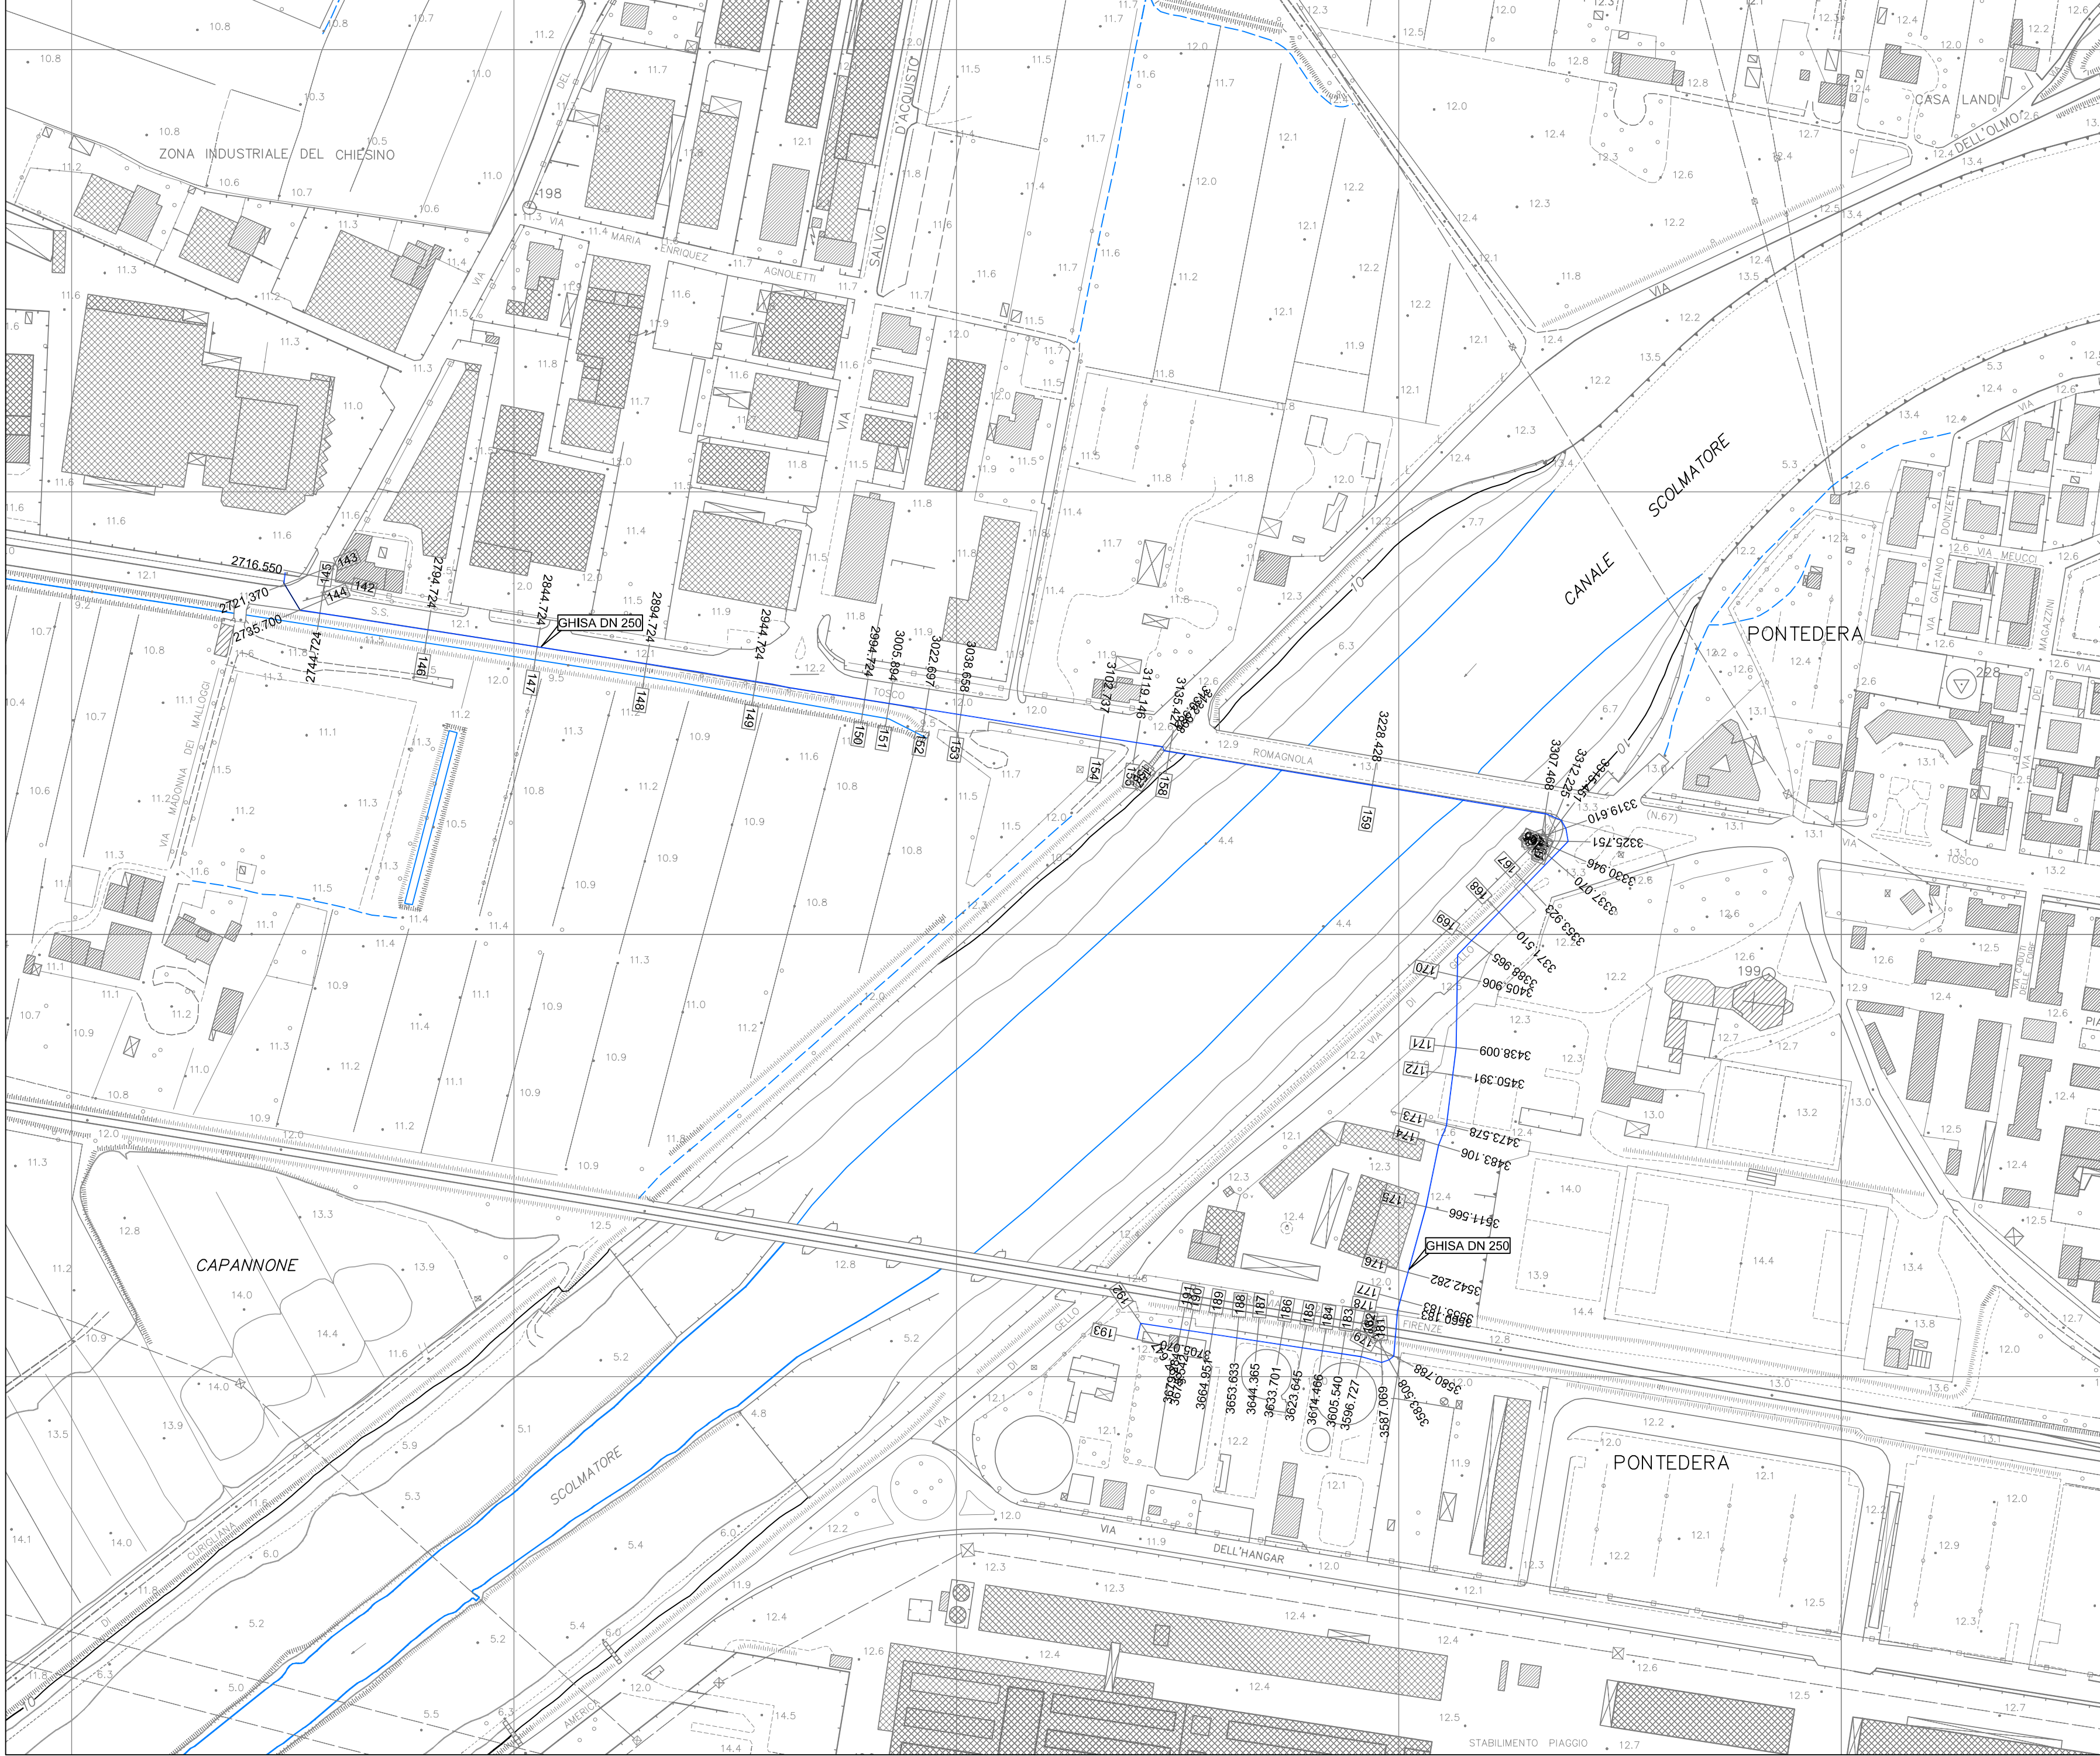

INGEGNERIE TOSCANE

Area: Territorio A.T.O. n. 2
SESTI PIAZZA - LUG. CORNELIETTO
Via S. Stefano, 1
tel. 050394023 - Fax 050394040

ACQUE S.p.A.
Ufficio: Sede amministrativa
56122 PISA - LUG. CORNELIETTO
Via S. Stefano, 1
Sede Legale: 56033 SERRAVALLE (PI) Via Garibaldi, 1
PISA - Tel. 050394023 - Fax 050394040



COMUNI DI CALCINAI E PONTEDERA
Provincia di Pisa



LOTTO 17A
DISMISSIONE E COLLETTAMENTO IMPIANTO DI CALCINAI
PONTEDERA E RIORGANIZZAZIONE DEL SISTEMA FOGNARIO
NELLA LOCALITA' ULTRARNO E IL CHIESINO

Tavola
2c
PLANIMETRIA DI PROGETTO
FOGNATURA NERA PRINCIPALE IN
PRESSIONE
Data: Dicembre 2013
Scale: 1:2.000

Commenti:
Dott. Ing. Roberto CECCHINI
Il progettista:
Dott. Ing. Giovanni SIMONELLI
Geom. Luca IACOPINI

Il responsabile di commessa:
Geom. Claudio LASTRAIOLO
Collaboratori tecnici:
Dott. Ing. David FATTORINI
Dott. Ing. Luisa BRACCESI

| Indice rev. | Data | Oggetto | Controllo | Approvato |
|-------------|---------------|---|-----------|-----------|
| Rev. 1 | Marzo 2010 | Conservazione Progetto Preliminare completo | Simonelli | Morelli |
| Rev. 2 | Giugno 2010 | Conservazione Progetto Preliminare completo | Simonelli | Simonelli |
| Rev. 4 | Dicembre 2013 | Conservazione Progetto Esecutivo completo | Simonelli | Bonifazi |

PROGETTO ESECUTIVO

La proprietà del presente elaborato è tutelata a termini di legge. E' vietato quindi usarlo, modificarlo, renderlo noto a terzi.