

LOTTO 17A
DISMISSIONE E COLLETTAMENTO IMPIANTO DI CALCINAIA
VERSO IL DEPURATORE DI PONTEDERA E RIORGANIZZAZIONE
DEL SISTEMA FOGNARIO NELLA LOCALITA' OLTERRANO E IL CHIESINO

Tavola	SEZIONI DI POSA	Data : Dicembre 2014	Scala : 1:20
--------	-----------------	-------------------------	-----------------

Committente : Dott. Ing. Roberto CECCHINI	Progettisti : Dott. Ing. Giovanni SIMONELLI Geom. Luca IACOPINI
Responsabile di Commessa : Geom. Claudio LASTRAOLI	Collaboratori tecnici : Dott. Ing. David FATTORINI Dott. Ing. Luisa BRACCESI Dott. Ing. Leonardo DURANTI

Indice rev.	Data	Cognome	Completato	Approvato
Rev. 0	Giugno 2012	Consistenza Progetto Definitivo Contratto	Simonelli	Bortolazi
Rev. 1	Settembre 2013	Consistenza Progetto Definitivo Contratto	Simonelli	Bortolazi
Rev. 2	Dicembre 2013	Consistenza Progetto Definitivo Contratto	Simonelli	Bortolazi
Rev. 3	Dicembre 2014	Consistenza Progetto Definitivo Contratto	Simonelli	Bortolazi


La proprietà del presente elaborato è tutelata a termini di legge. E' vietato ogni uso, modifico, ristampa, o altro.

PROGETTO ESECUTIVO

SCAVO ESEGUITO CON MEZZI MECCANICI


PARTICOLARE ESECUZIONE SCAVO PER
H > 150 cm

PARTICOLARE MONTAGGIO GUIDE

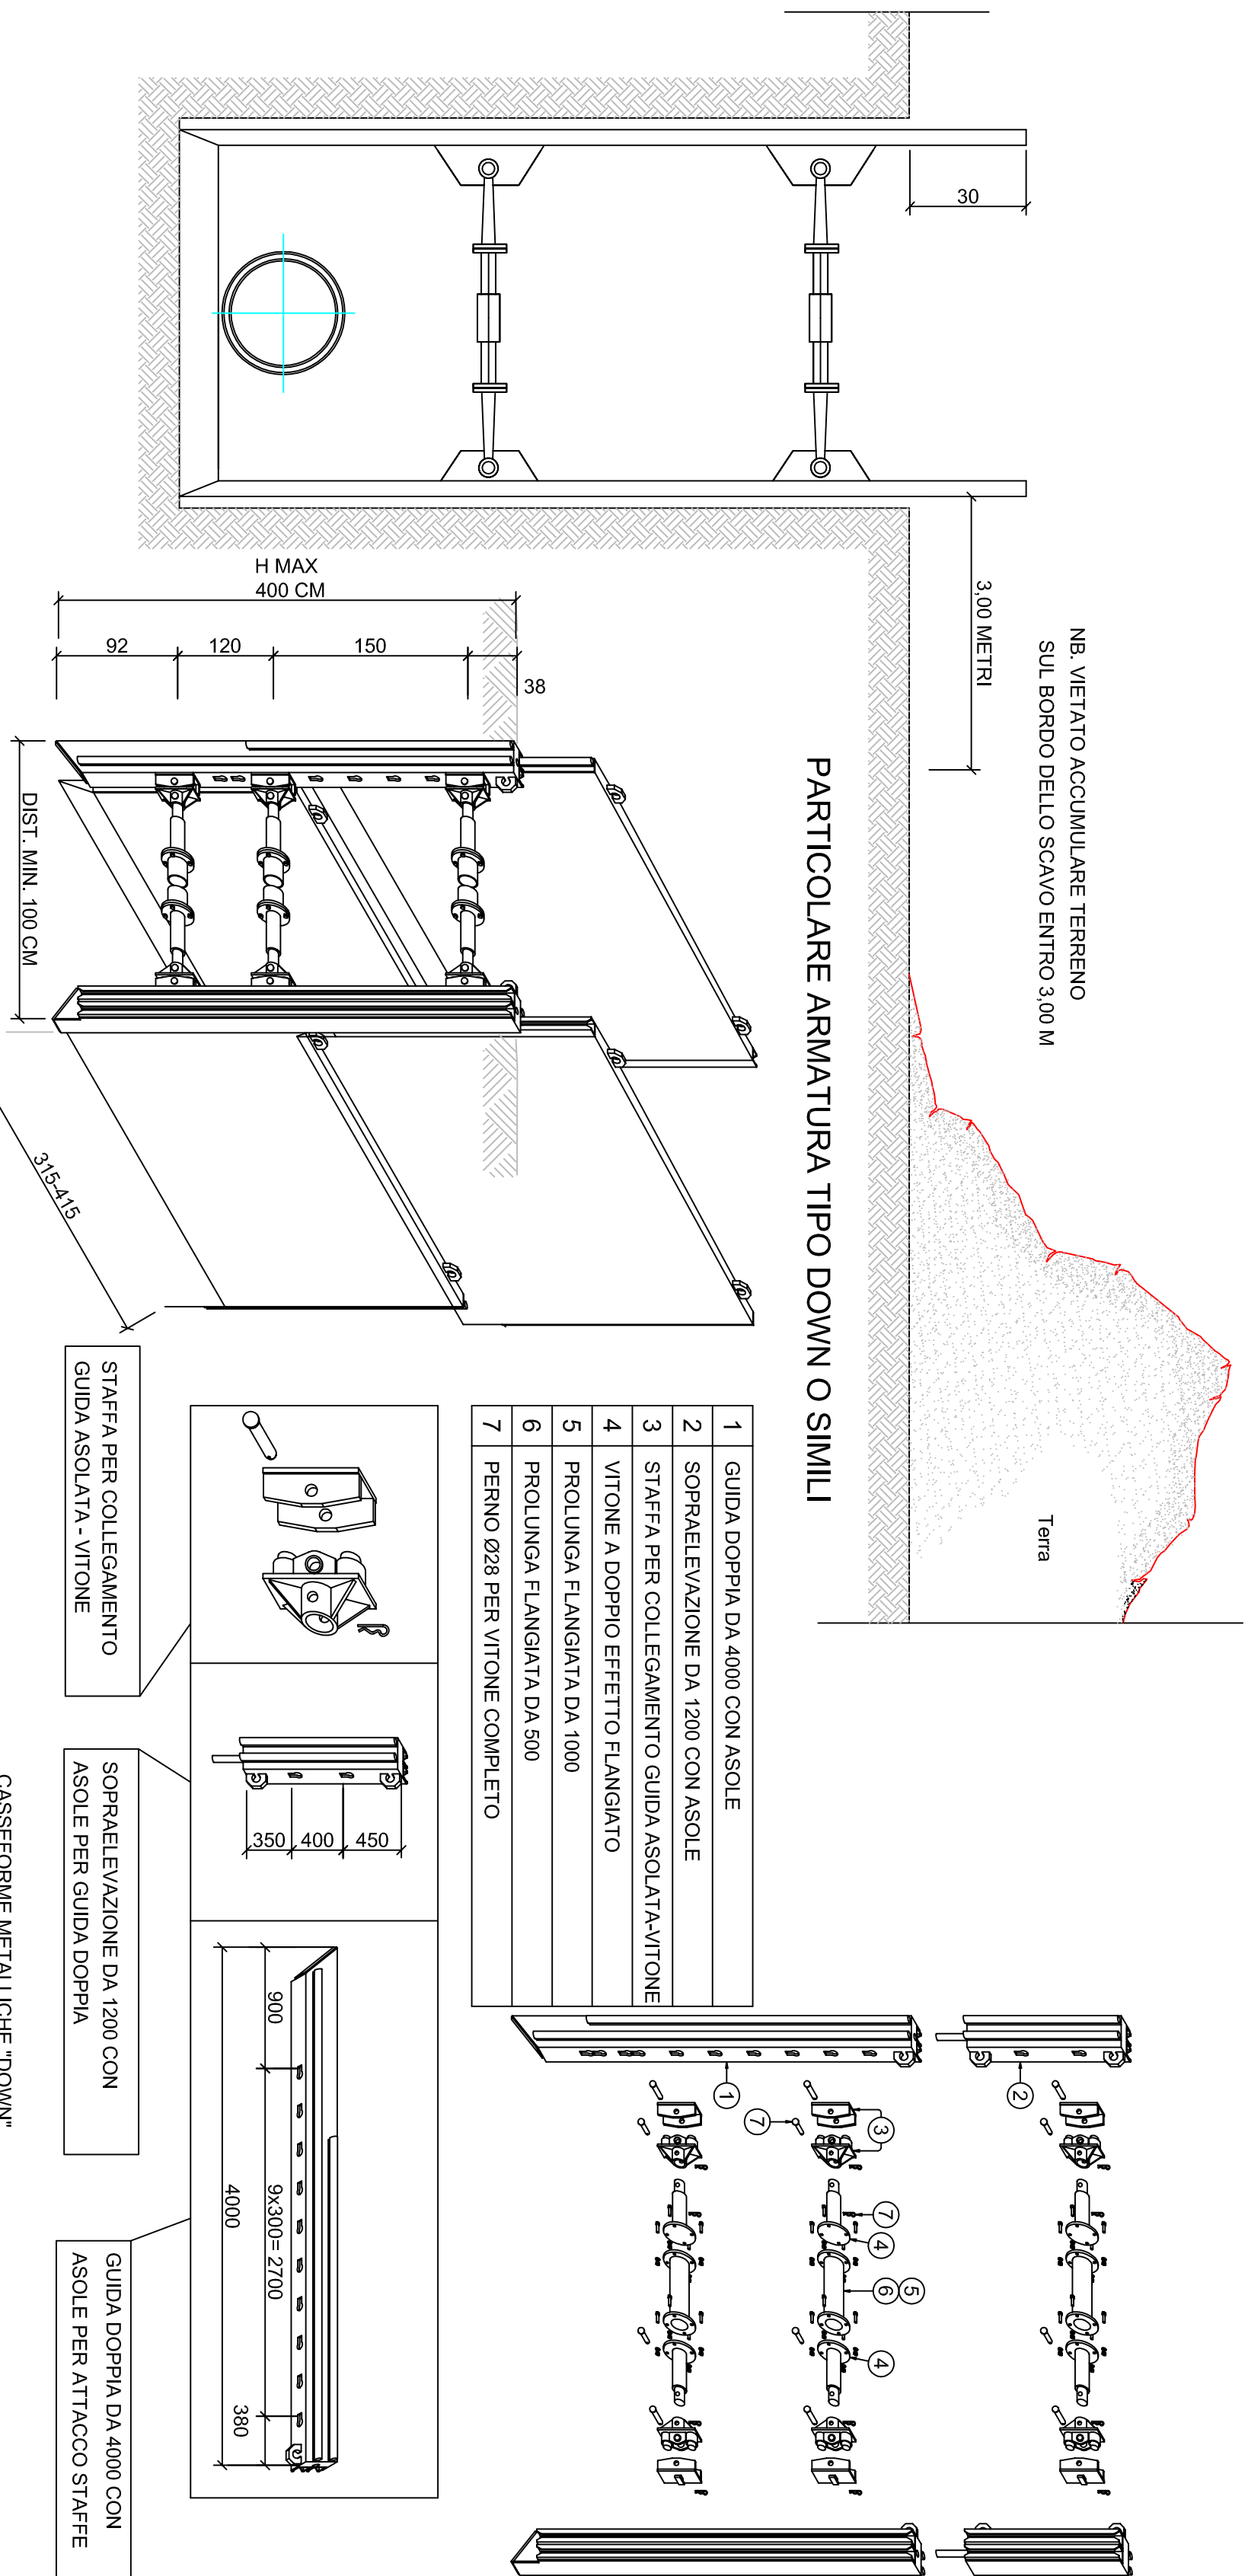


SEZIONE TIPO B

Scavo blindato su strada asfaltata

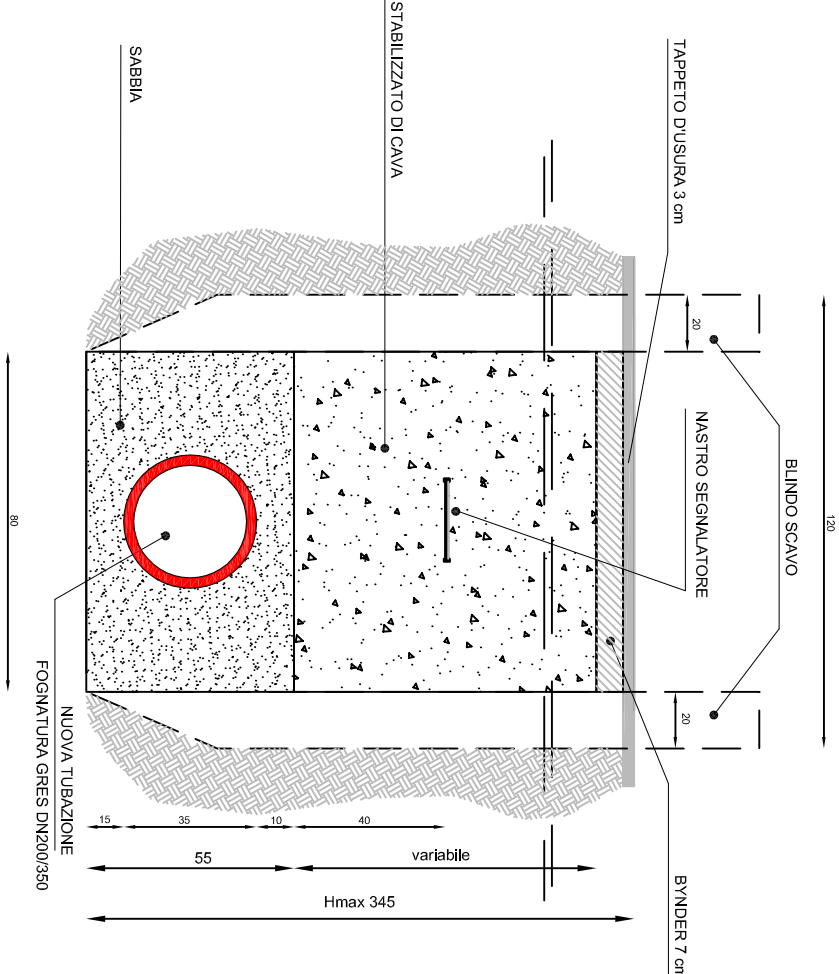

SEZIONE TIPO C

Scavo su strada comunale asfaltata

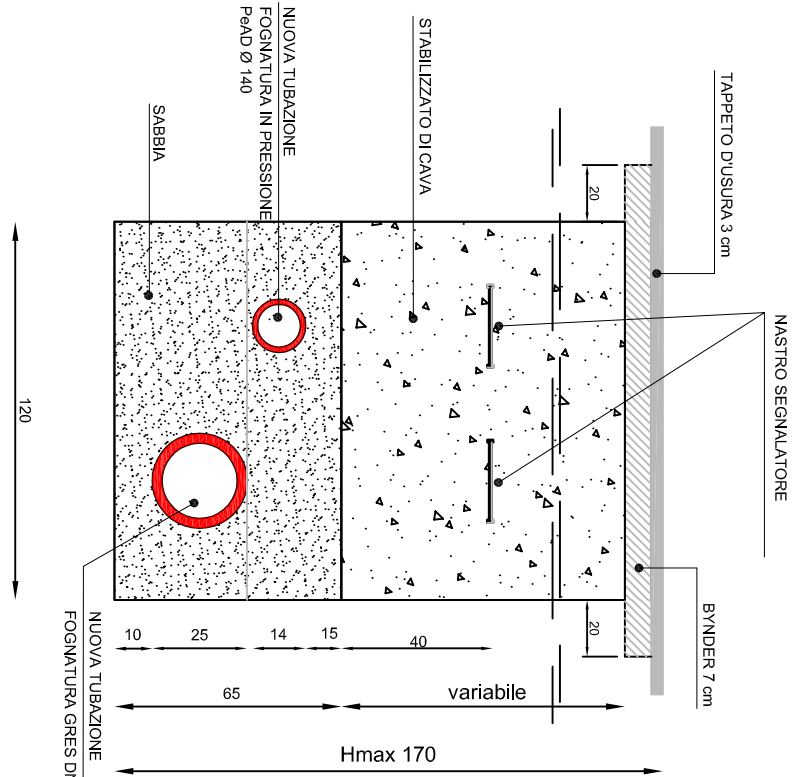

SEZIONE TIPO D

Scavo su strada asfaltata Provinciale

