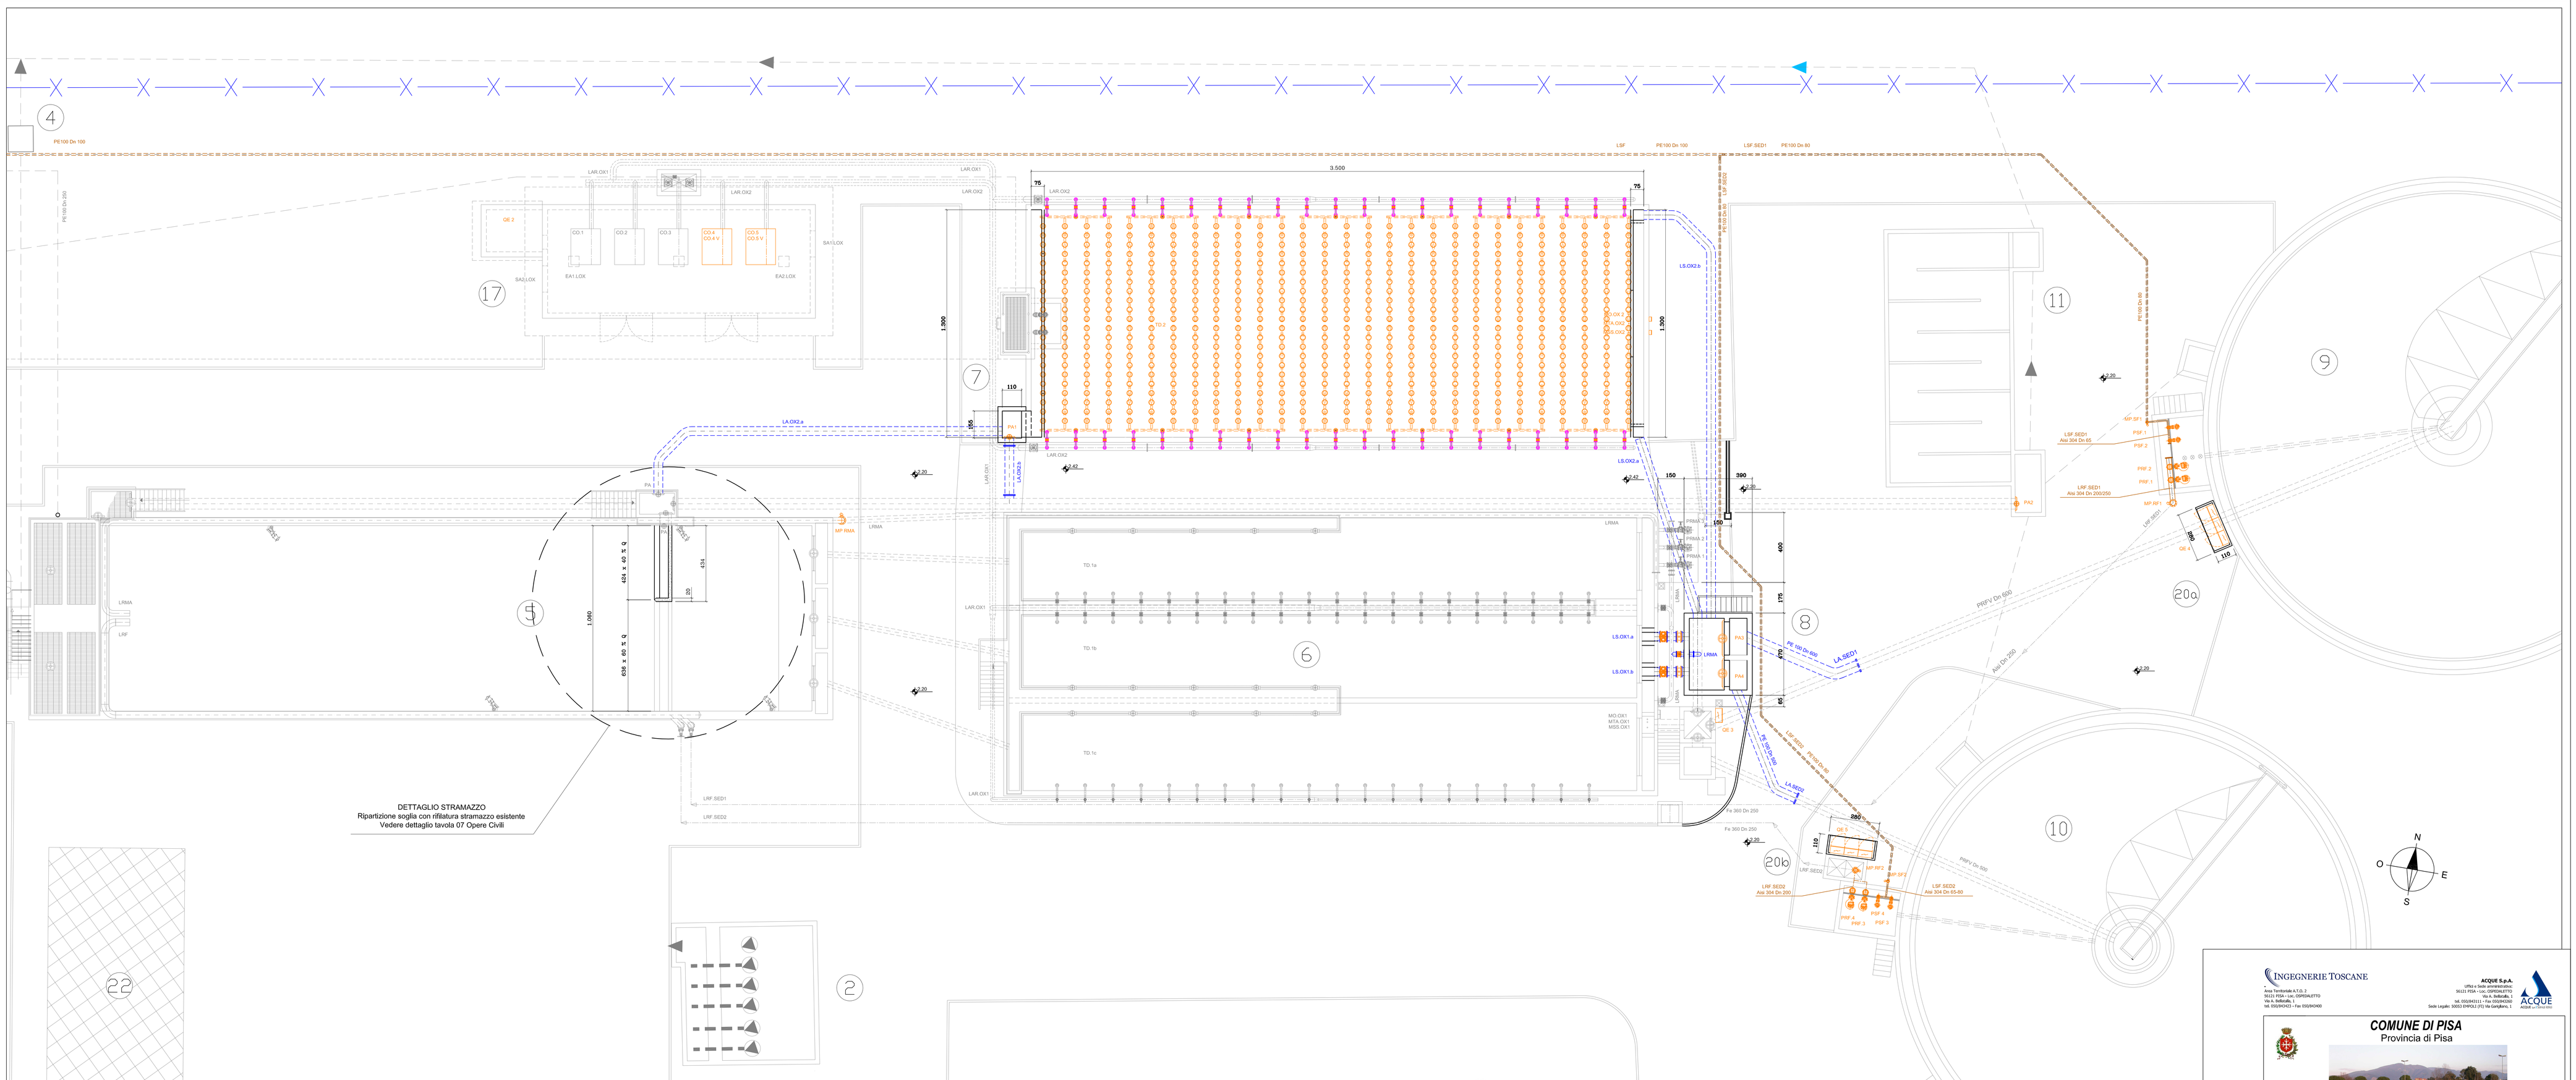

LEGENDA:

01 - GRIGLIATURA FINE
02 - SOLLEVAMENTO INIZIALE E MISURA DELLA PORTATA
03 - GRIGLIATURA FINE - DI EMERGENZA
04 - SCOLMATORE
05 - DENITRIFICAZIONE BIOLOGICA E RIPARITORI
06 - OSSIDAZIONE-NITRIFICAZIONE BIOLOGICA 1
07 - OSSIDAZIONE-NITRIFICAZIONE BIOLOGICA 2
08- RIPARTITORE
09 - SEDIMENTAZIONE BIOLOGICA 1
10 - SEDIMENTAZIONE BIOLOGICA 2
11 - VASCA DISINFEZIONE E MISURA DELLA PORTATA
12 - DIGESTIONE AEROBICA
13 - ISPESSIMENTO FANGHI
14 - LOCALE DISIDRATAZIONE FANGHI E QUADRO ELETTRICO LINEA FANGHI
15 - STOCCAGGIO FANGHI DISIDRATATI
16 - VASCA TRATTAMENTO PERCOLATI
17 - LOCALE COMPRESSORI E QUADRI ELETTRICI OSSIDAZIONI
18 - LOCALE COMPRESSORI E QUADRI ELETTRICI LINEA FANGHI
19 - LOCALE QUADRO ELETTRICO GENERALE E TELECONTROLLO
20 a/b - LOCALI QUADRI ELETTRICI SEDIMENTATORI
21 - CABINA MT
22 - LOCALE SPOGLIATOI
23 - MAGAZZINO
24 - RIMESSAGGIO AUTOMEZZI
25 - SEZIONE TRATTAMENTO BOTTINI (ALTRO GESTORE)

TUBAZIONI ESISTENTI
TUBAZIONI LIQUAMI NUOVE/MODIFICATE
TUBAZIONI FANGHI NUOVE/MODIFICATE
TUBAZIONI ARIA NUOVE/MODIFICATE

RECINZIONE ESISTENTE

NUOVE OPERE

PROGETTO ESECUTIVO

INGEGNERIE TOSCANE
Area Territoriale A.T.O. 2
56121 PISA - Loc. ORPIGNALETTO
Via A. Bellavalle, 1
tel. 055/8450111 - Fax 055/8450400

ACQUE S.p.A.
Uffici e Sede amministrativa:
56121 PISA - Loc. ORPIGNALETTO
Via A. Bellavalle, 1
tel. 055/8450111 - Fax 055/8450400
Sede Legale: 50053 EMPOLI (FI) Via Garibaldi, 1

ACQUE
ACQUE e Sviluppo Pisa

COMUNE DI PISA
Provincia di Pisa

ADEGUAMENTO DELL'IMPIANTO DI DEPURAZIONE DI PISA NORD - S. JACOPO
II STRALCIO

TAVOLA		Data :
4	**PLANIMETRIA** **Zona di intervento 1**	Novembre 2014 Scala: 1:100

Committente:	Progettisti:	CSP:
Dott. Ing. Roberto CECCHINI	Dott. Ing. Giovanni SIMONELLI Dott. Ing. Simone FRANCHINI	Dott. Ing. Simone FRANCHINI

Responsabile di Commessa:	Collaboratori tecnici :			
Dott. Ing. Claudio LASTRAIOLI	Opere idrauliche e di processo impiantistica Dott. Ing. Rolo NOVELLI Dott. Ing. Fabrizio MINICUCCI Dott. Ing. Simone LIPPI	Opere strutturali A.I.C.E. Consulting SA Dott. Ing. Domenico DAVIDANO	Opere geotecniche Dott. Geol. Carlo FERRI	Opere elettriche ed automazione CUBO Progetti Dott. Ing. Carmine MILLILI

Indice rev.	Data	Oggetto	Controllato	Approvato

La proprietà del presente elaborato è tutelata a termini di legge, E' vietato quindi usarlo, modificarlo, renderlo noto a terzi.