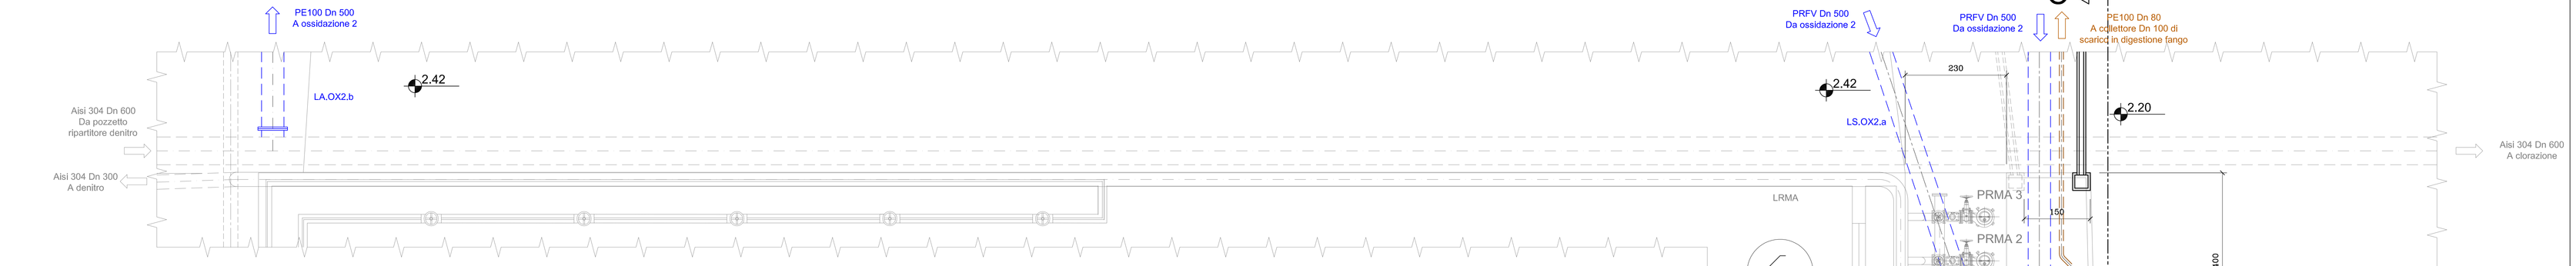

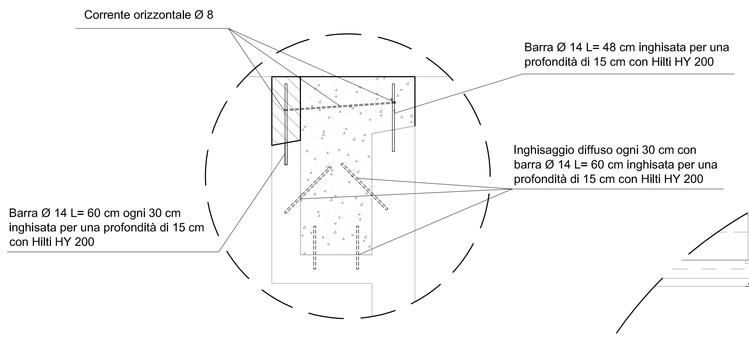

DETTAGLIO INGHISAGGI
- Scala 1:20 -

DETTAGLIO STRAMAZZO
- Vasca denitrificazione -

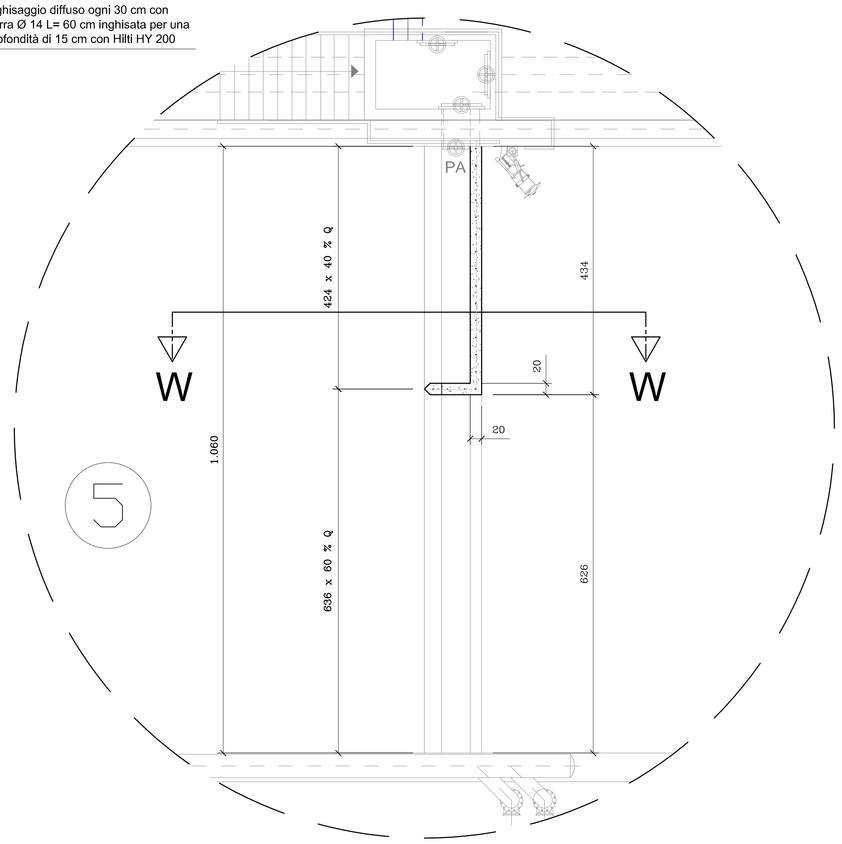

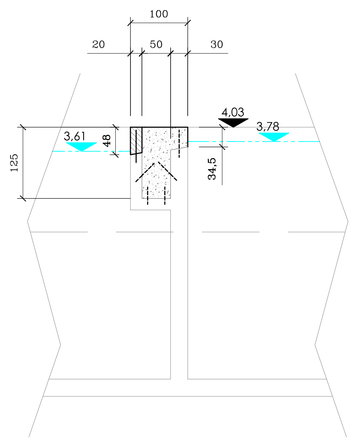

Sez. "W:W"

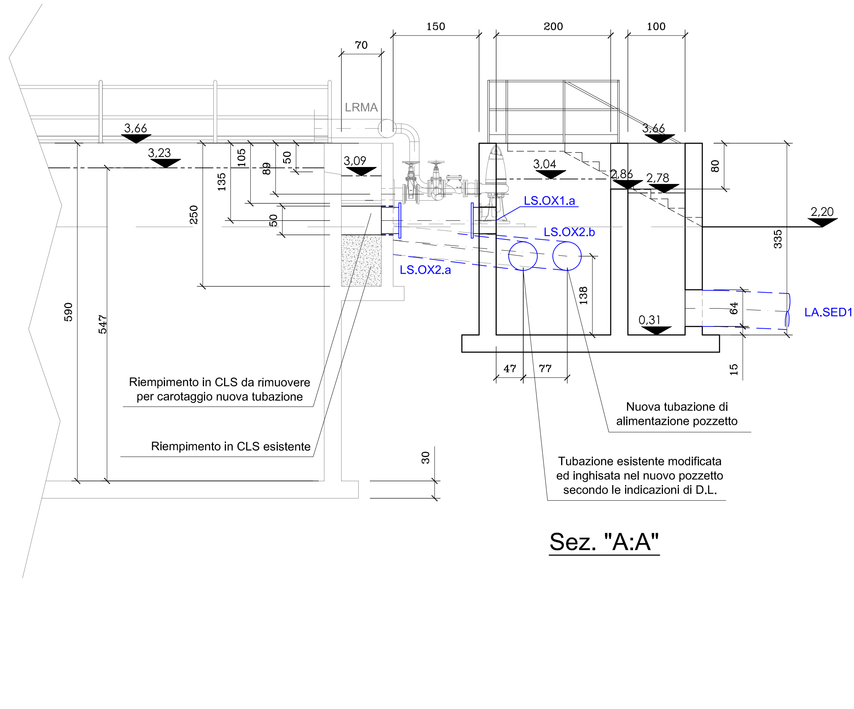

Sez. "A:A"

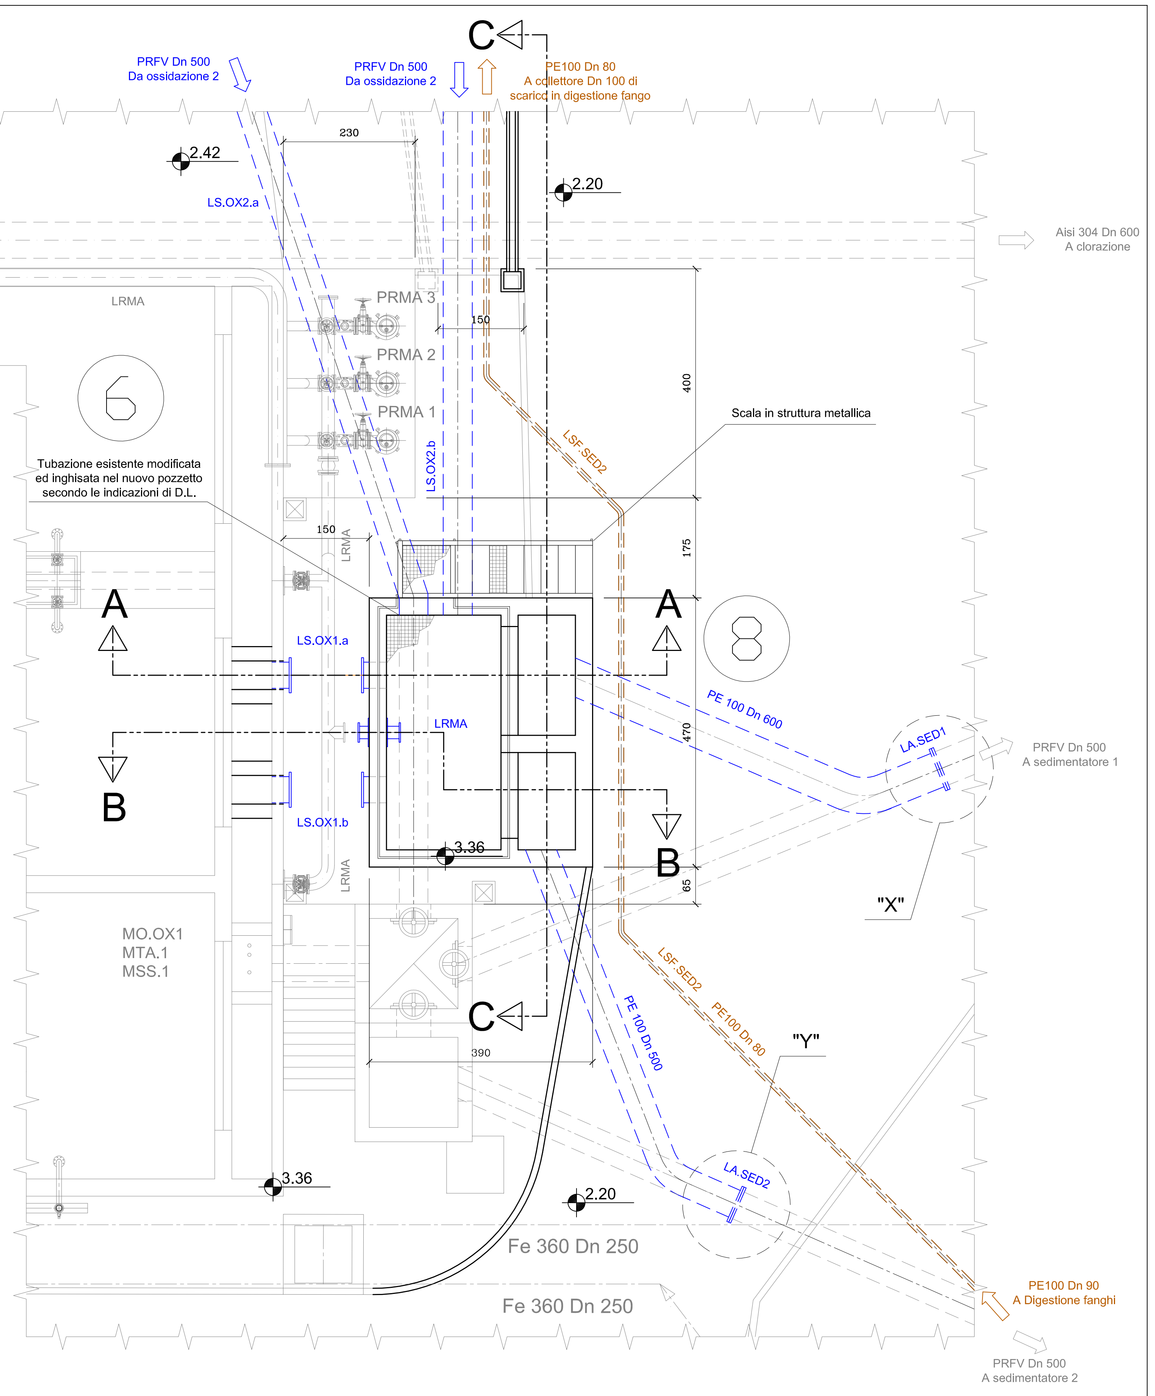

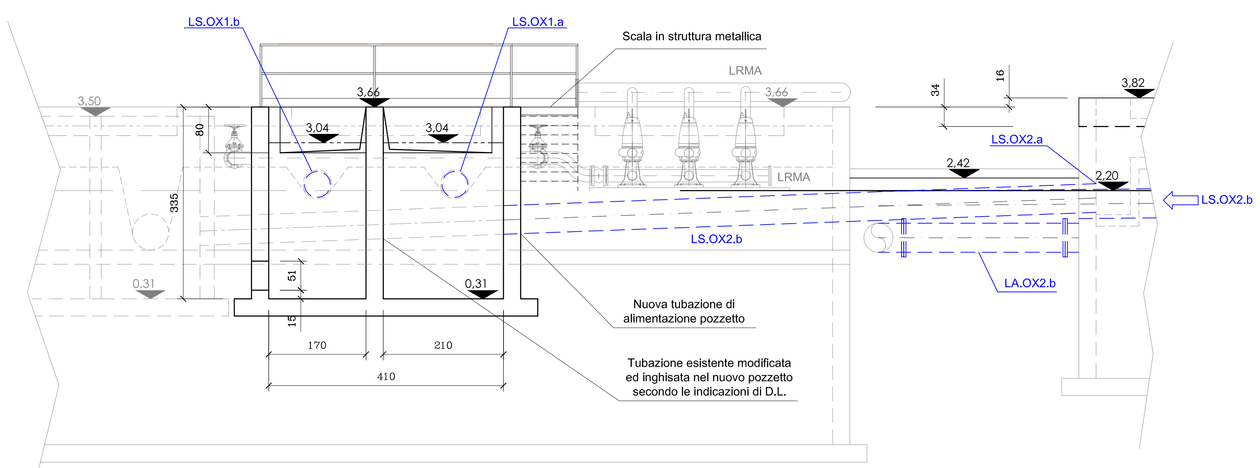

Sez. "C:C"

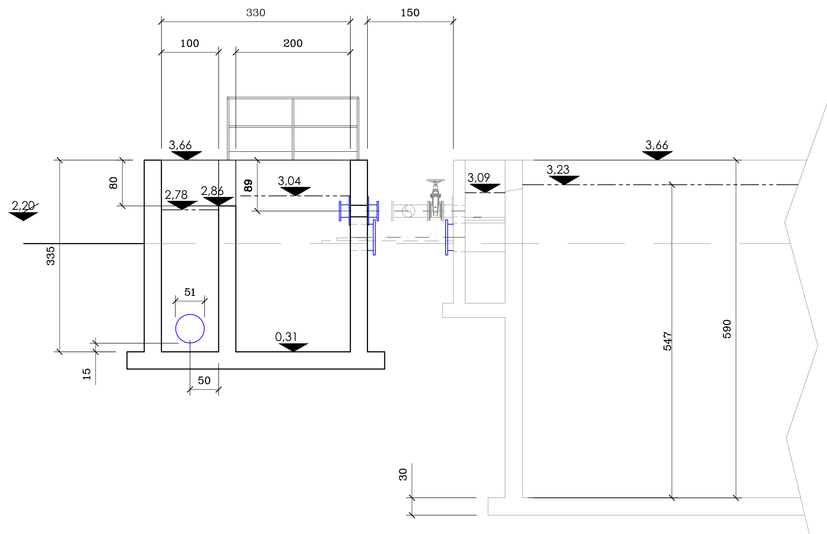

Sez. "B:B"

Dettaglio "X"

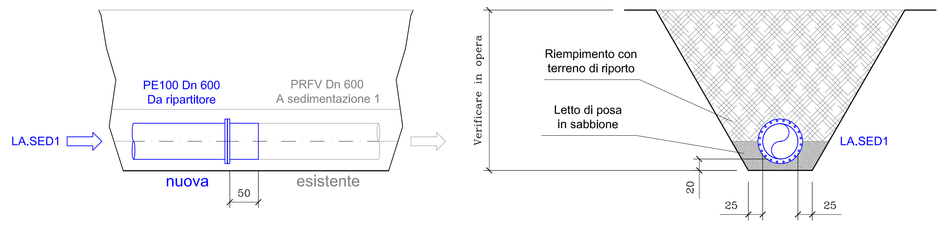

Dettaglio "Y"

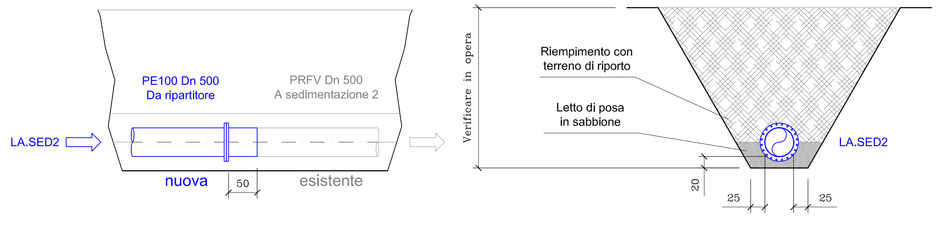

TIPICO PASSAGGIO TUBAZIONI CON WATER-STOP

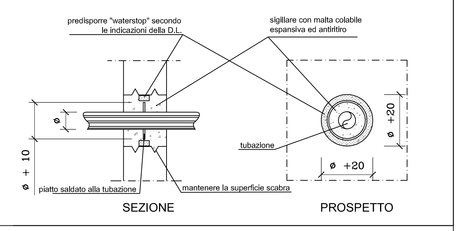

Prevedere stacchi prelievo campioni sulle tubazioni di processo

GRIGLIATI E SUPPORTI SONO DA VERIFICARE DA PARTE DELLA DIREZIONE LAVORI

TUTTE LE STRUTTURE METALLICHE (SCALE E PASSERELLE) SONO INDICATIVE. PER L'ESECUZIONE VEDERE GLI ELABORATI STRUTTURALI

PROGETTO ESECUTIVO

INGEGNERIE TOSCANE
Area Territoriale A.T.O. 2
56121 PISA - Loc. OSPEDALETTO
Via A. Bellicello, 1
tel. 050/843413 - Fax 050/843400

ACQUE S.p.A.
Uffici e Sede amministrativa:
56121 PISA - Loc. OSPEDALETTO
Via A. Bellicello, 1
tel. 050/89311 - Fax 050/836013
Sede Legale: 50053 EMPOLI (FI) Via Garibaldi, 1

COMUNE DI PISA
Provincia di Pisa

ADEGUAMENTO DELL'IMPIANTO DI DEPURAZIONE DI PISA NORD - S. JACOPO II STRALCIO

TAVOLA	PIANTA E SEZIONI NUOVO RIPARTITORE - Opere Civili -	Data: Novembre 2014
7		Scala: 1:50

Committente:	Progettisti:	CSP:
Dott. Ing. Roberto CECCHINI	Dott. Ing. Giovanni SIMONELLI Dott. Ing. Simone FRANCHINI	Dott. Ing. Simone FRANCHINI
Responsabile di Commessa:	Collaboratori tecnici:	
Dott. Ing. Claudio LASTRAIOLI	Opere strutturali e di processo: ripartitore Dott. Ing. Rolo NOVELLI Dott. Ing. Fabrizio MANCUSO Dott. Ing. Simone LEPS	Opere strutturali A.S.C.E.Consulting Srl Dott. Ing. Domenico DARDANO
	Opere paesaggistiche Dott. Geol. Carlo FERRI	Opere elettriche ed automazione CUBO Progetti Dott. Ing. Carmine MILLI

Indice rev.	Data	Oggetto	Controllato	Approvato

La proprietà del presente elaborato è tutelata a termini di legge. E' vietato quindi usarlo, modificarlo, renderlo noto a terzi.