



COMUNE DI PISA

Provincia di Pisa



ADEGUAMENTO DELL'ESISTENTE DI DEPURAZIONE DI  
DEPURAZIONE DI S. NODDI JACOPO  
II STRALCIO

TAVOLA  
9

PIANTA E SEZIONI  
DIGESTIONE E LOCALE COMPRESSORI  
- Opere Civili -

Data: 1  
Novembre 2014  
Scala: 1:50

Concedente: Dott. Ing. Roberto CROCCINI	Progettista: Dott. Ing. Giovanni SIMONELLI Dott. Ing. Simone FRANCHINI	CGP: Dott. Ing. Simone FRANCHINI
Responsabile di Commessa: Dott. Ing. Claudio LASTRAPOLI	Collaboratori tecnici: Operai edili e di manovalanza Dott. Ing. Roberto CROCCINI Dott. Ing. Simone FRANCHINI Dott. Ing. Claudio LASTRAPOLI	Operai edili e di manovalanza Dott. Ing. Roberto CROCCINI Dott. Ing. Simone FRANCHINI Dott. Ing. Claudio LASTRAPOLI

Autore	Data	Oggetto	Controllato	Approvato



La proprietà del presente elaborato è tutelata a termini di legge. E' vietato quindi usarlo, modificarlo, renderlo noto a terzi.

Prevedere stacchi prelievo campioni sulle tubazioni di processo


GRIGLIATI E SUPPORTI SONO DA VERIFICARE DA PARTE  
DELLA DIREZIONE LAVORI

TUTTE LE STRUTTURE METALLICHE (SCALE E PASSERELLE) SONO  
INDICATIVE. PER L'ESECUZIONE VEDERE GLI ELABORATI STRUTTURALI


TIPICO PASSAGGIO TUBAZIONI CON WATER-STOP

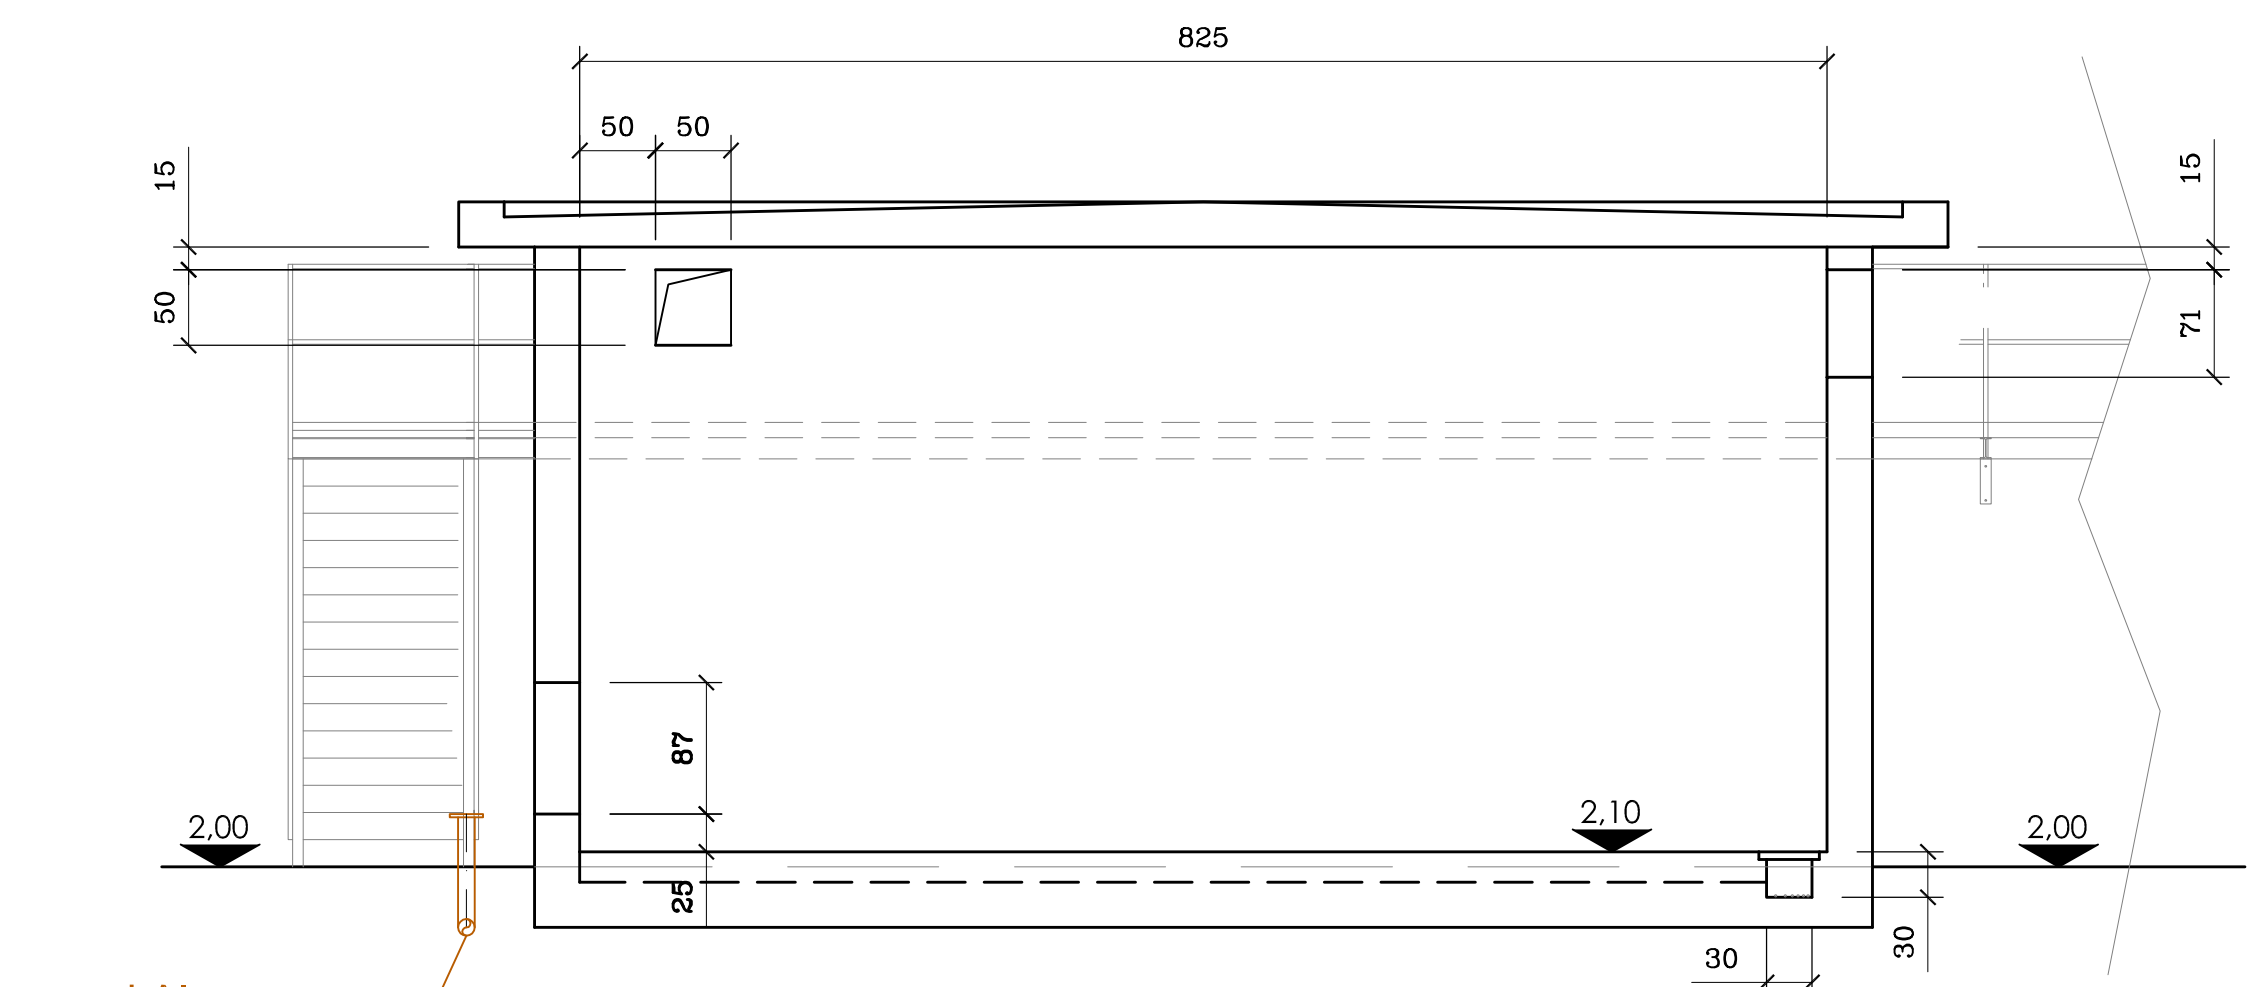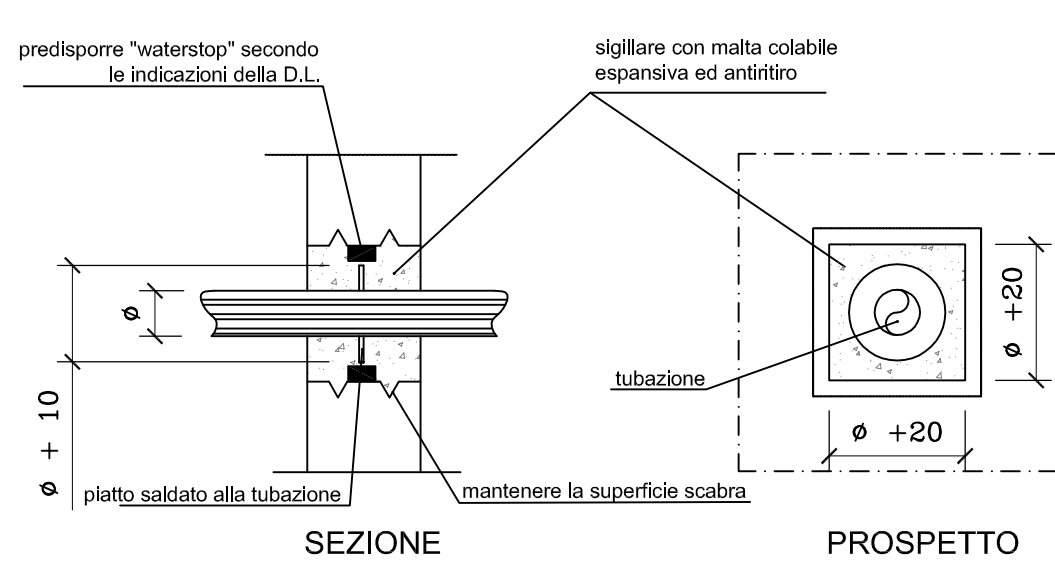

Sez. "C:C"

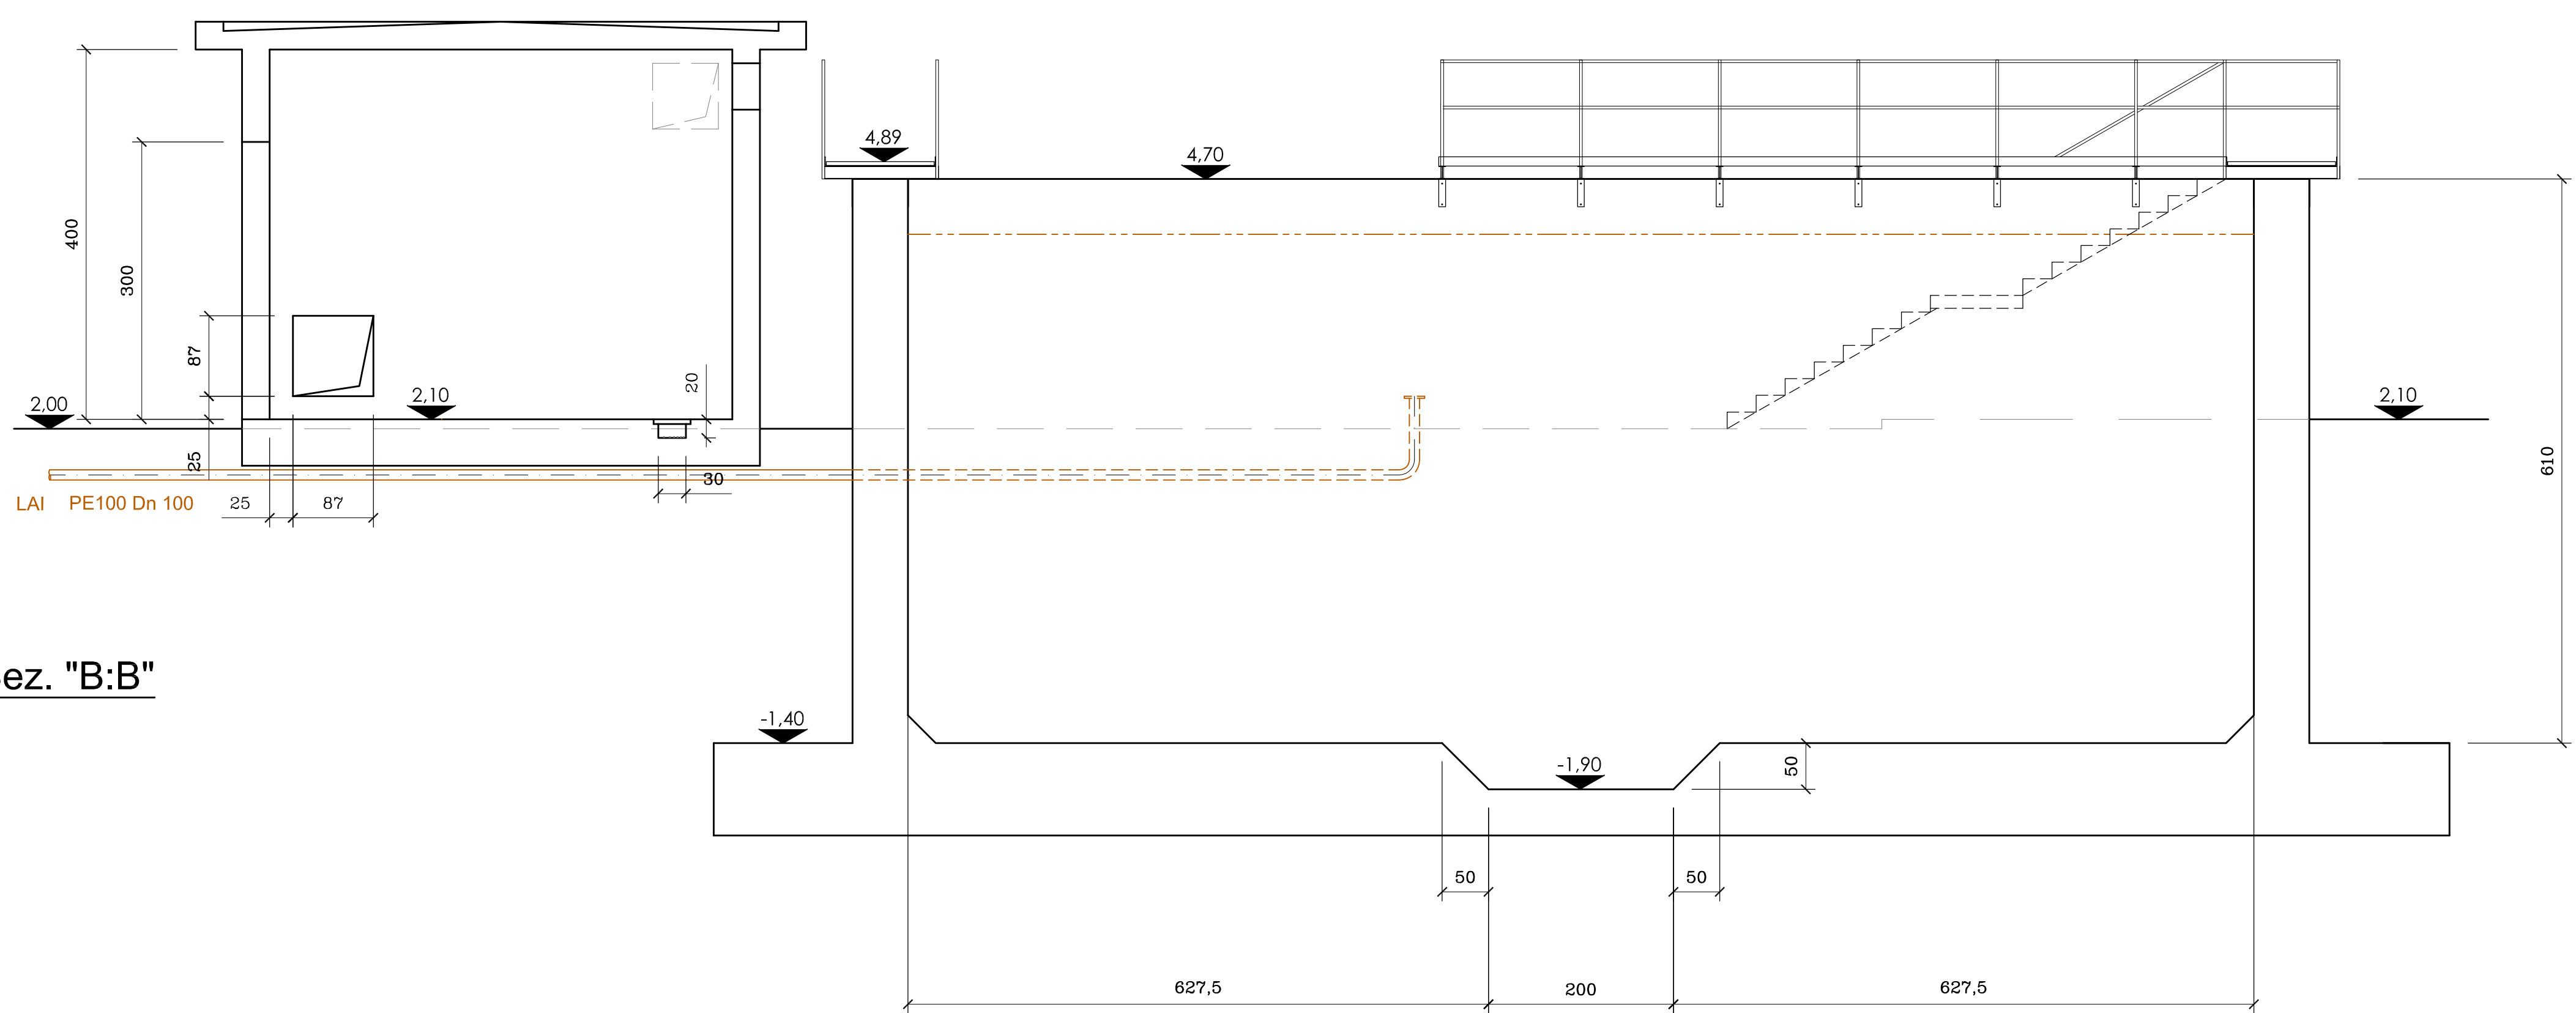

Sez. "B:B"

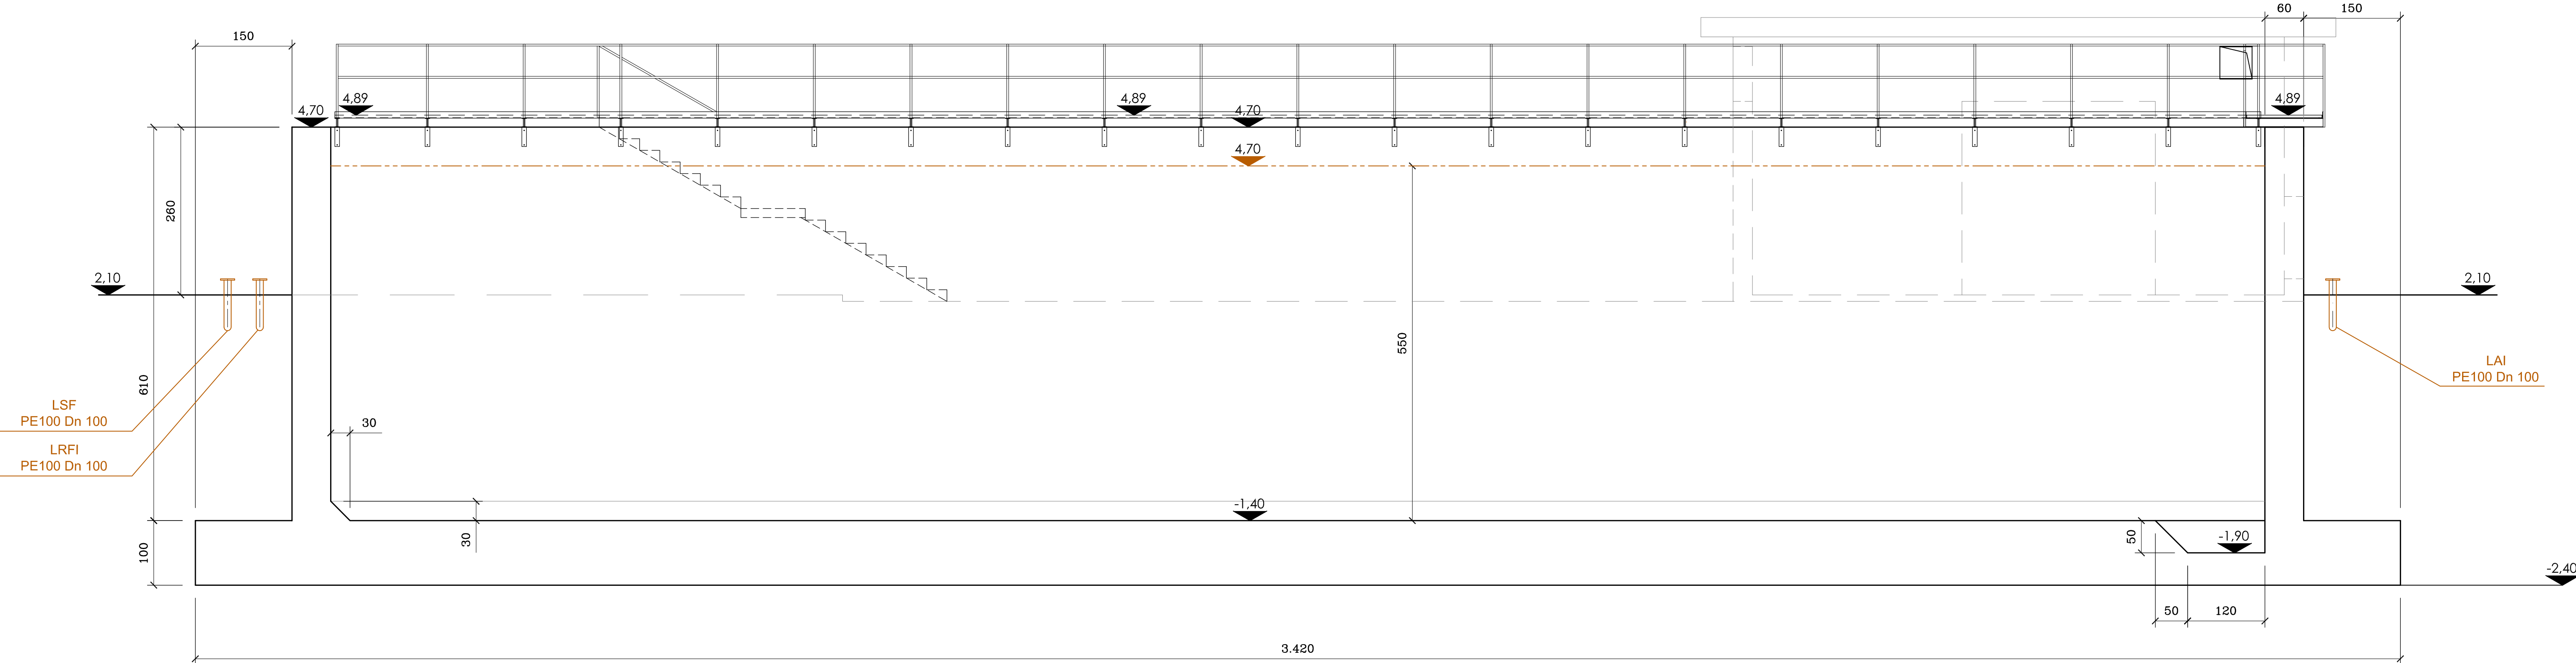

Sez. "A:A"

