
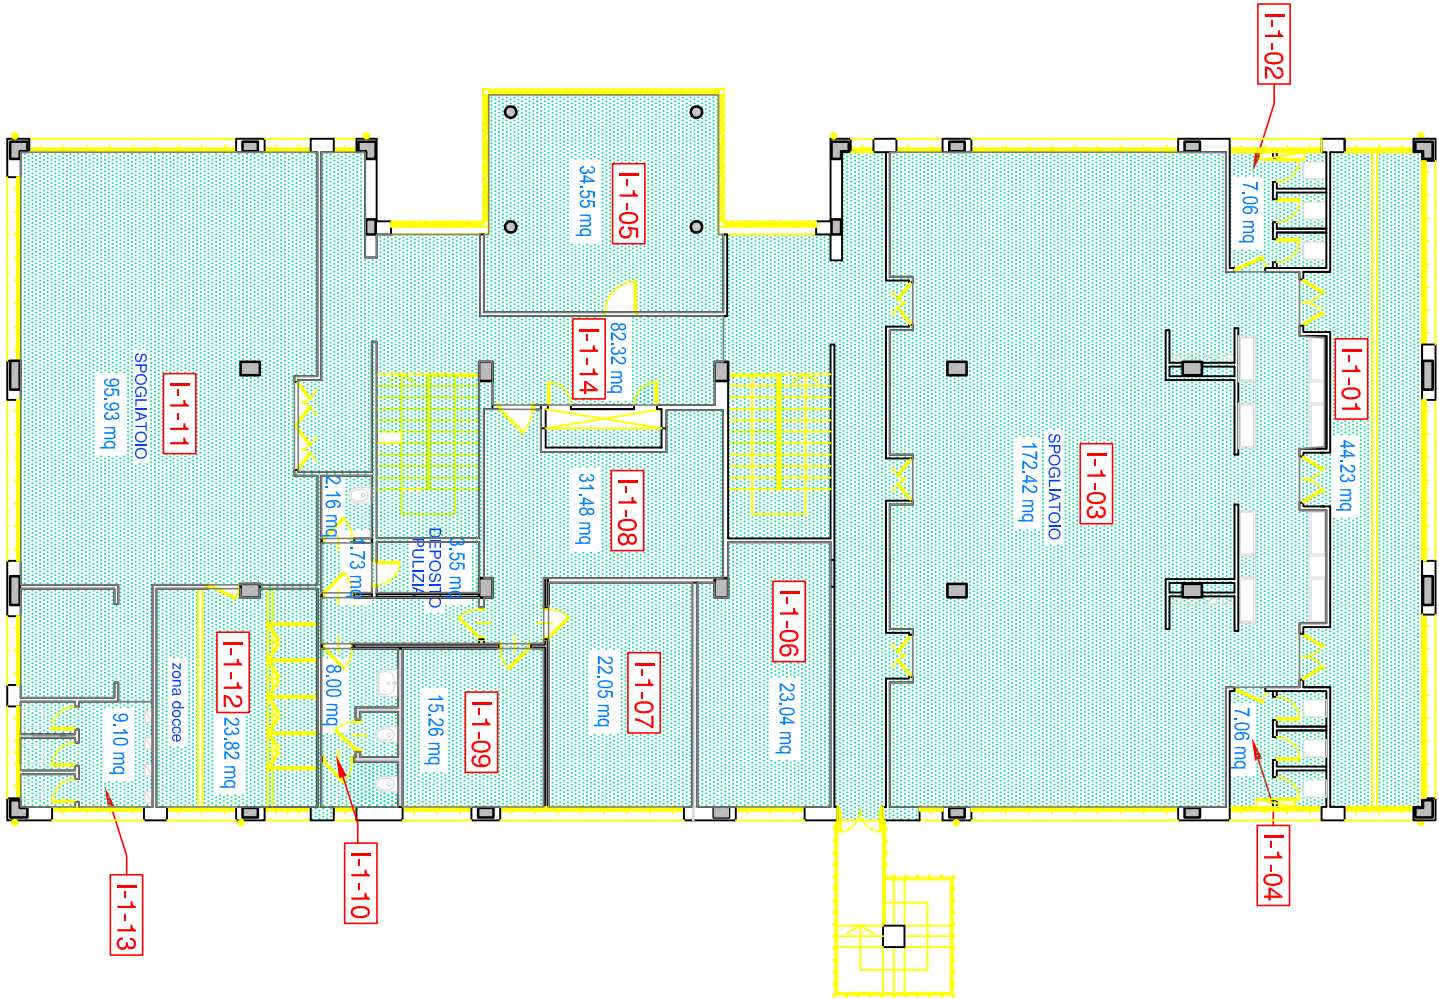
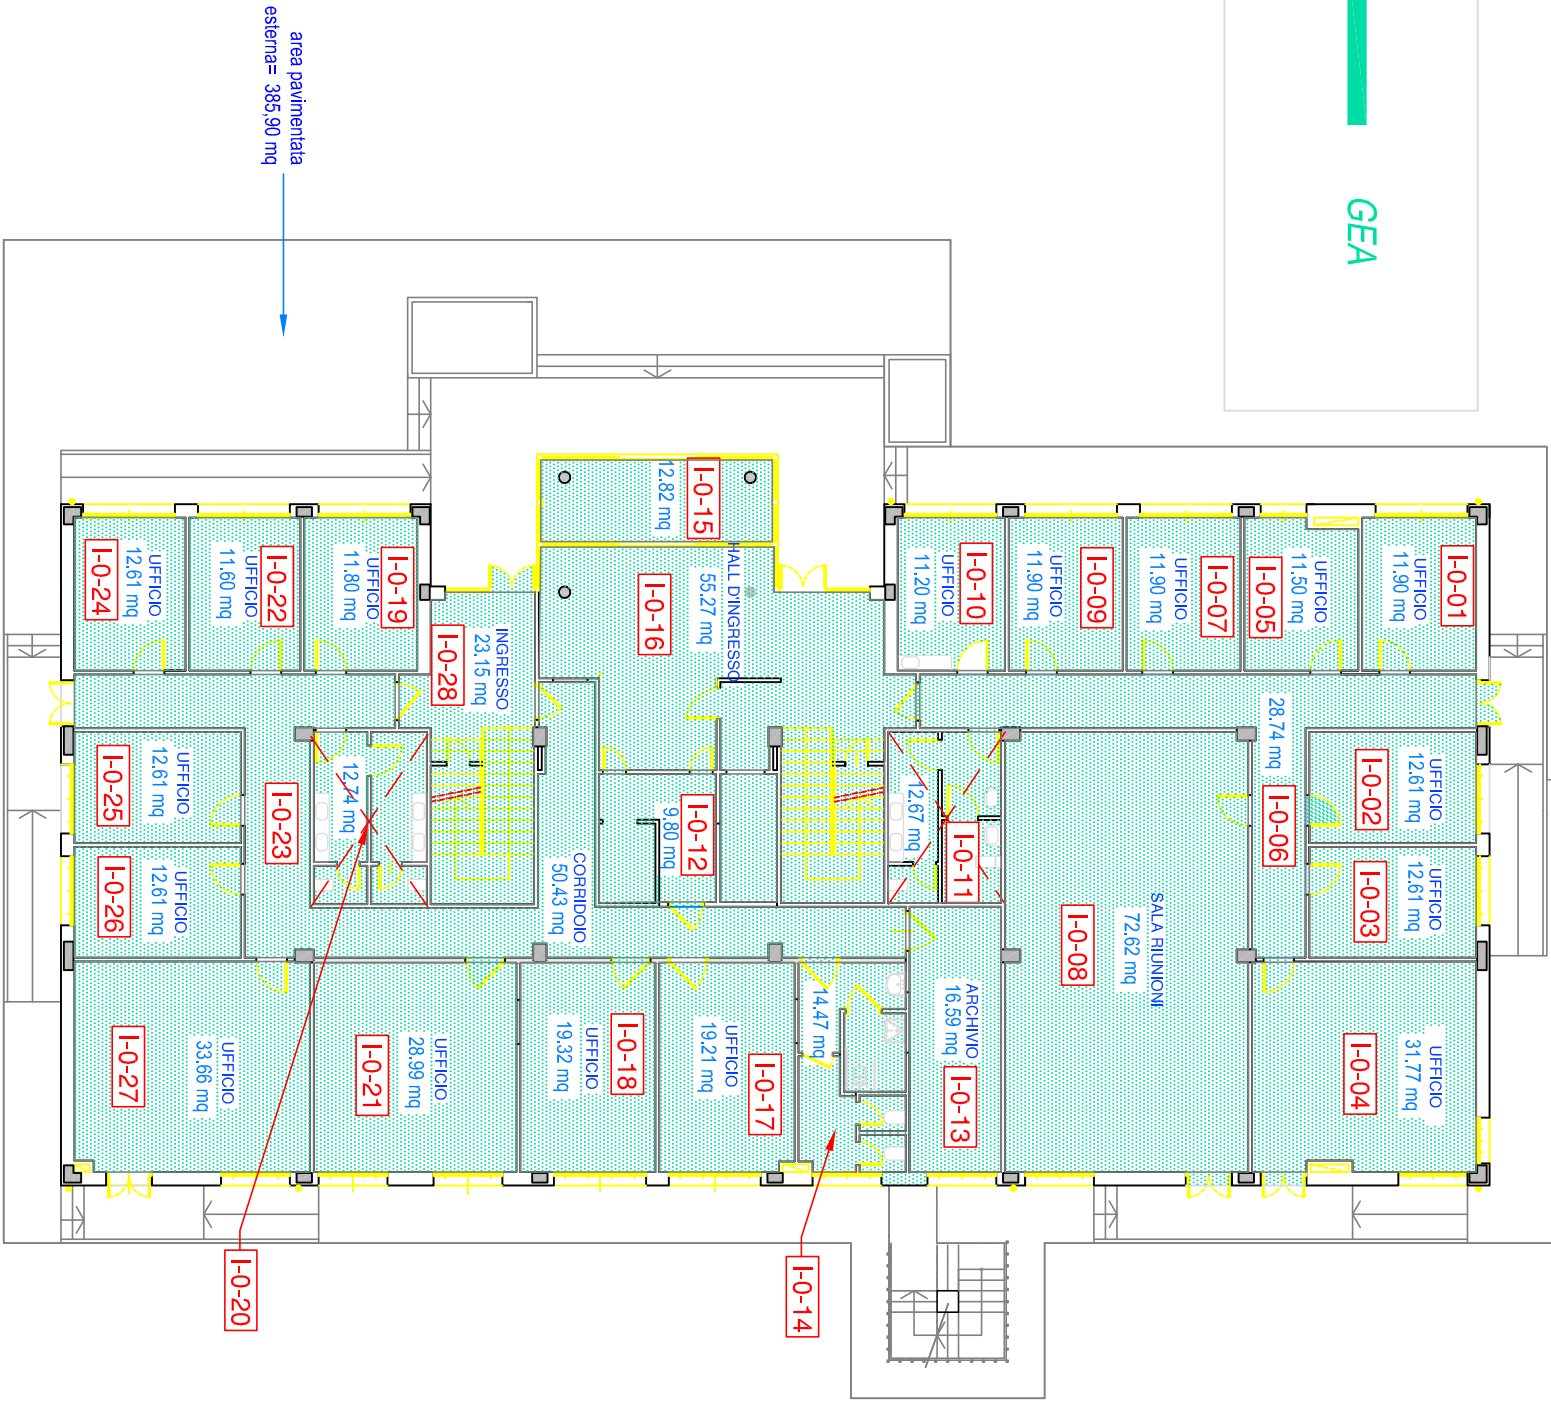
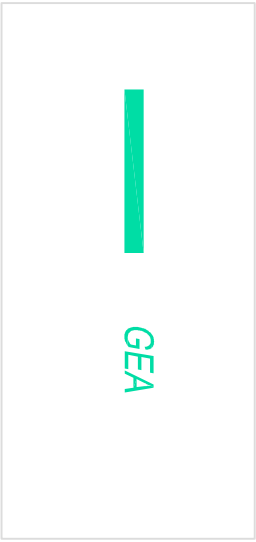


LOCALI IMPIANTI                      superficie= 32,86 mq

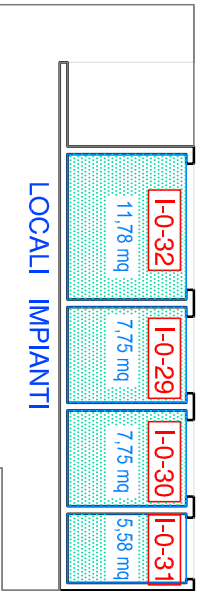

dati catastali	Foglio 93	Mappale 96	Subalteni 6 e 7	Categoria D/1
----------------	-----------	------------	-----------------	---------------